
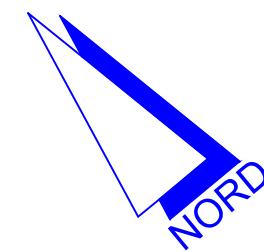


Neubau von 2 Einfamilienhäusern Waldachstraße 17 -17/1, Haiterbach

M. 1:100

Dachgeschoss
Haus 17

BAUHERR:

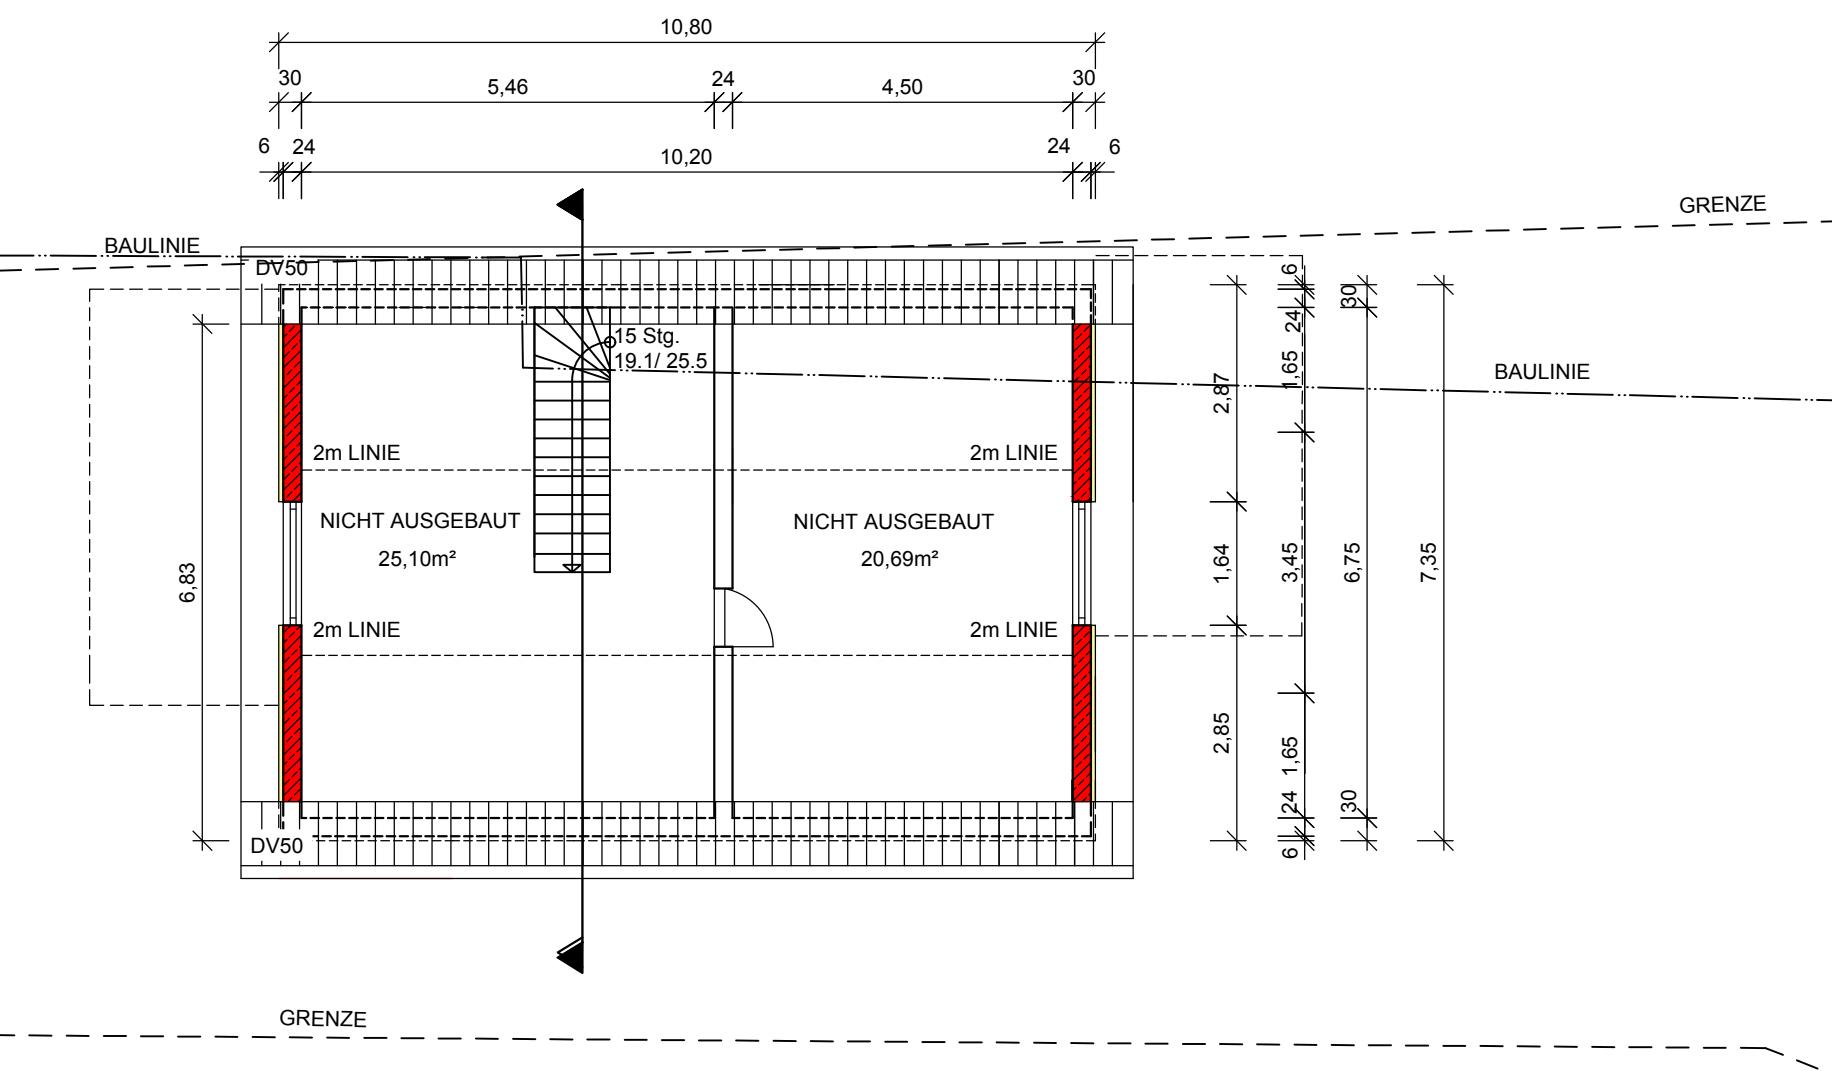

DER BAUHERR:



Thomas Rauser
Dachdecker-u. Zimmermannsmeister
Kirchhalde 12
72202 Nagold-Schietingen