


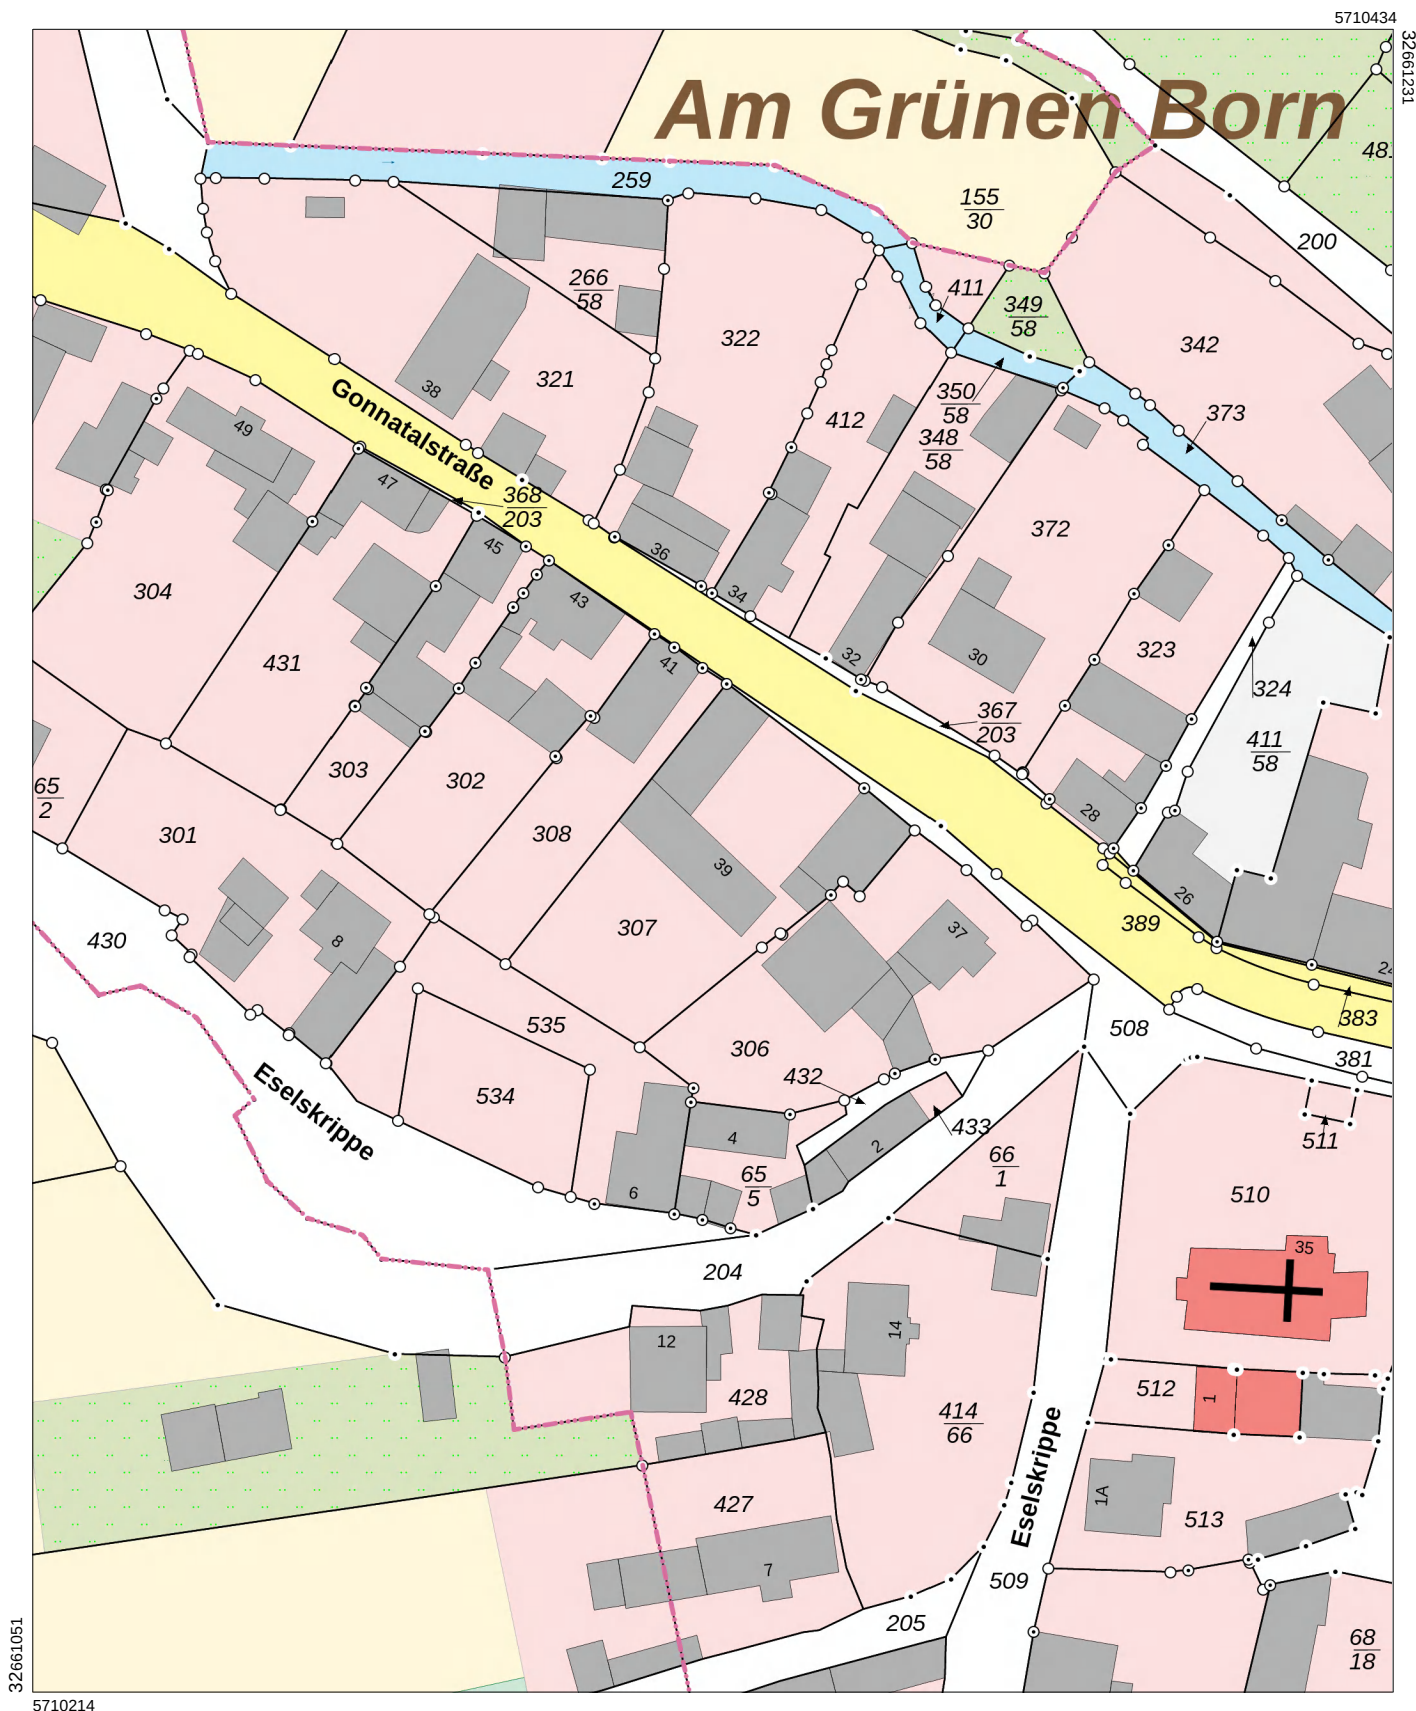

**Landesamt für Vermessung und Geoinformation
Sachsen-Anhalt (LVerGeo)**

Otto-von-Guericke-Straße 15, 39104 Magdeburg

Flurstück: 307 Gemeinde: Sangerhausen, Stadt
Flur: 4 Kreis: Mansfeld-Südharz
Gemarkung: Obersdorf

**Liegenschaftsdarstellung
farbig**

Maßstab: 1:1000 0 10 20 30 Meter

Erstellt am 19.08.2025

Bezugssystem: ETRS89 UTM Zone 32N

 Zoomen auf[Ansichtswechsel ALKIS-Komplettangabe](#)

 SACHSEN-ANHALT	Angaben zum Flurstück
Flurstücks- kennzeichen	15205800400307_____
Flurstücksnummer	307
Flur	4
Gemarkung	Obersdorf
Gebietszugehörigkeit	Gemeinde: Sangerhausen, Stadt Landkreis: Mansfeld-Südharz
Lage	Gonnatalstraße 39
Fläche	1213 m ²