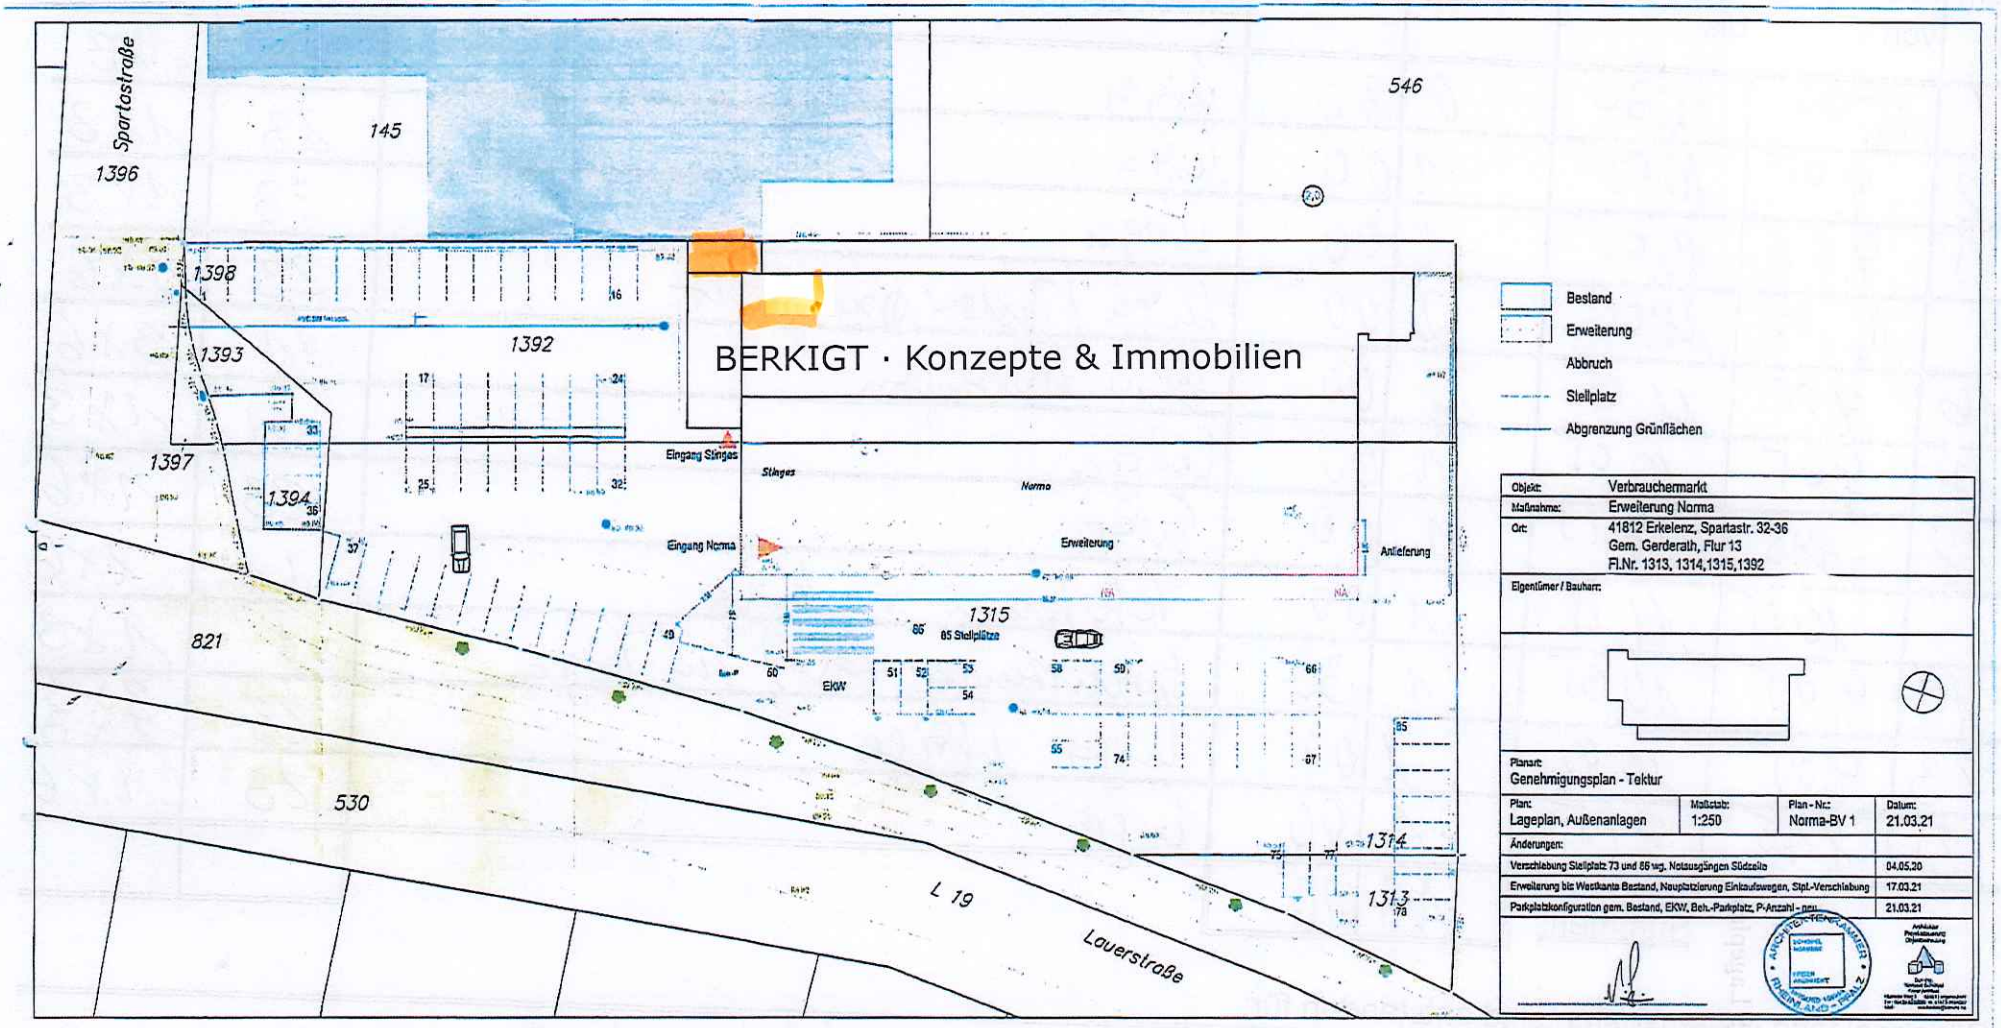
Spartostraße
1396
145
546
1398
1392
1393
1397
1394
821
530
1315
85 Stellplätze
1314
1313
L 19
Lauerstraße
Eingang Stinges
Stinges
Norma
Eingang Norma
Erweiterung
Anlieferung
EKW
BERKIGT · Konzepte & Immobilien
Bestand
Erweiterung
Abbruch
Stellplatz
Abgrenzung Grünflächen
Objekt: Verbrauchermarkt
Maßnahme: Erweiterung Norma
Ort: 41812 Erkelenz, Spartastr. 32-36
Gem. Gerderath, Flur 13
Fl.Nr. 1313, 1314,1315,1392
Eigentümer / Bauherr:
Planart:
Genehmigungsplan - Tektur
Plan: Lageplan, Außenanlagen
Maßstab: 1:250
Plan - Nr.: Norma-BV 1
Datum: 21.03.21
Änderungen:
Verschiebung Stellplatz 73 und 86 wg. Notausgängen Südseite 04.05.20
Erweiterung bis Westkante Bestand, Neuplatzierung Einkaufswagen, Stpl.-Verschiebung 17.03.21
Parkplatzkonfiguration gem. Bestand, EKW, Beh.-Parkplatz, P-Anzahl - neu 21.03.21