




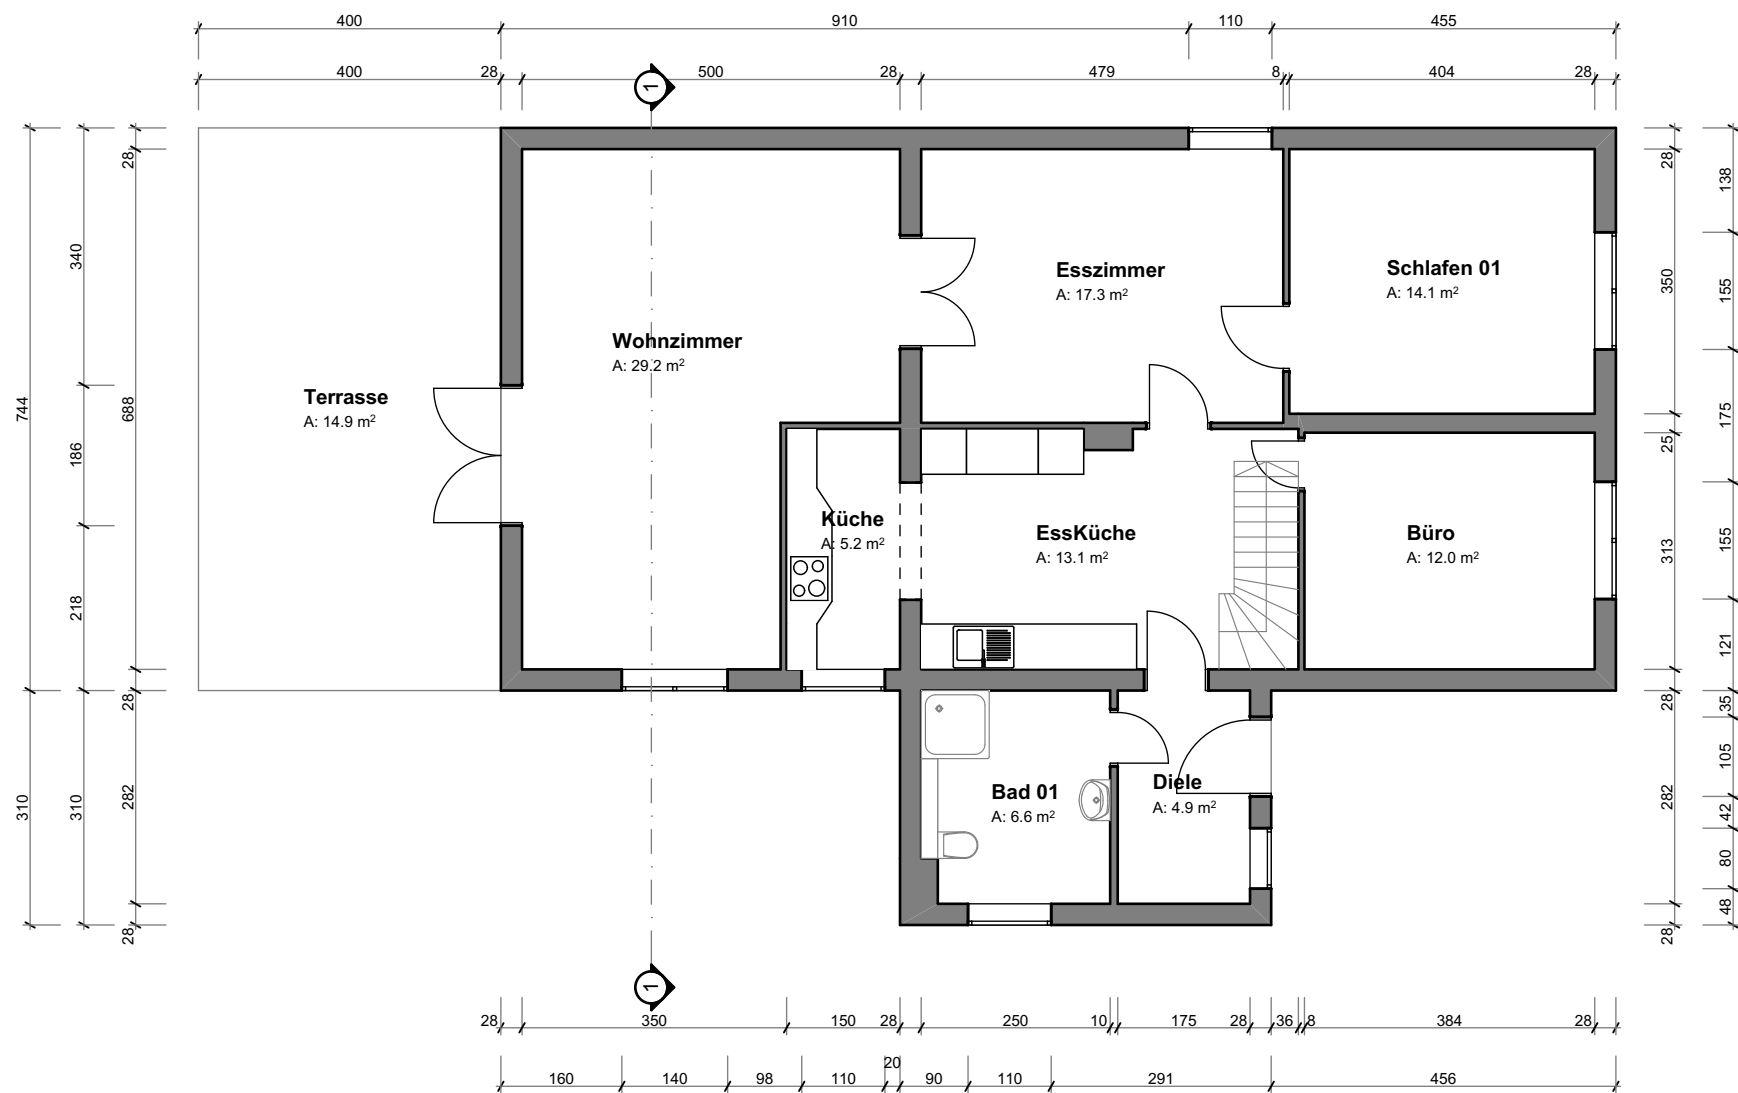


**Erdgeschoss**  
1:100

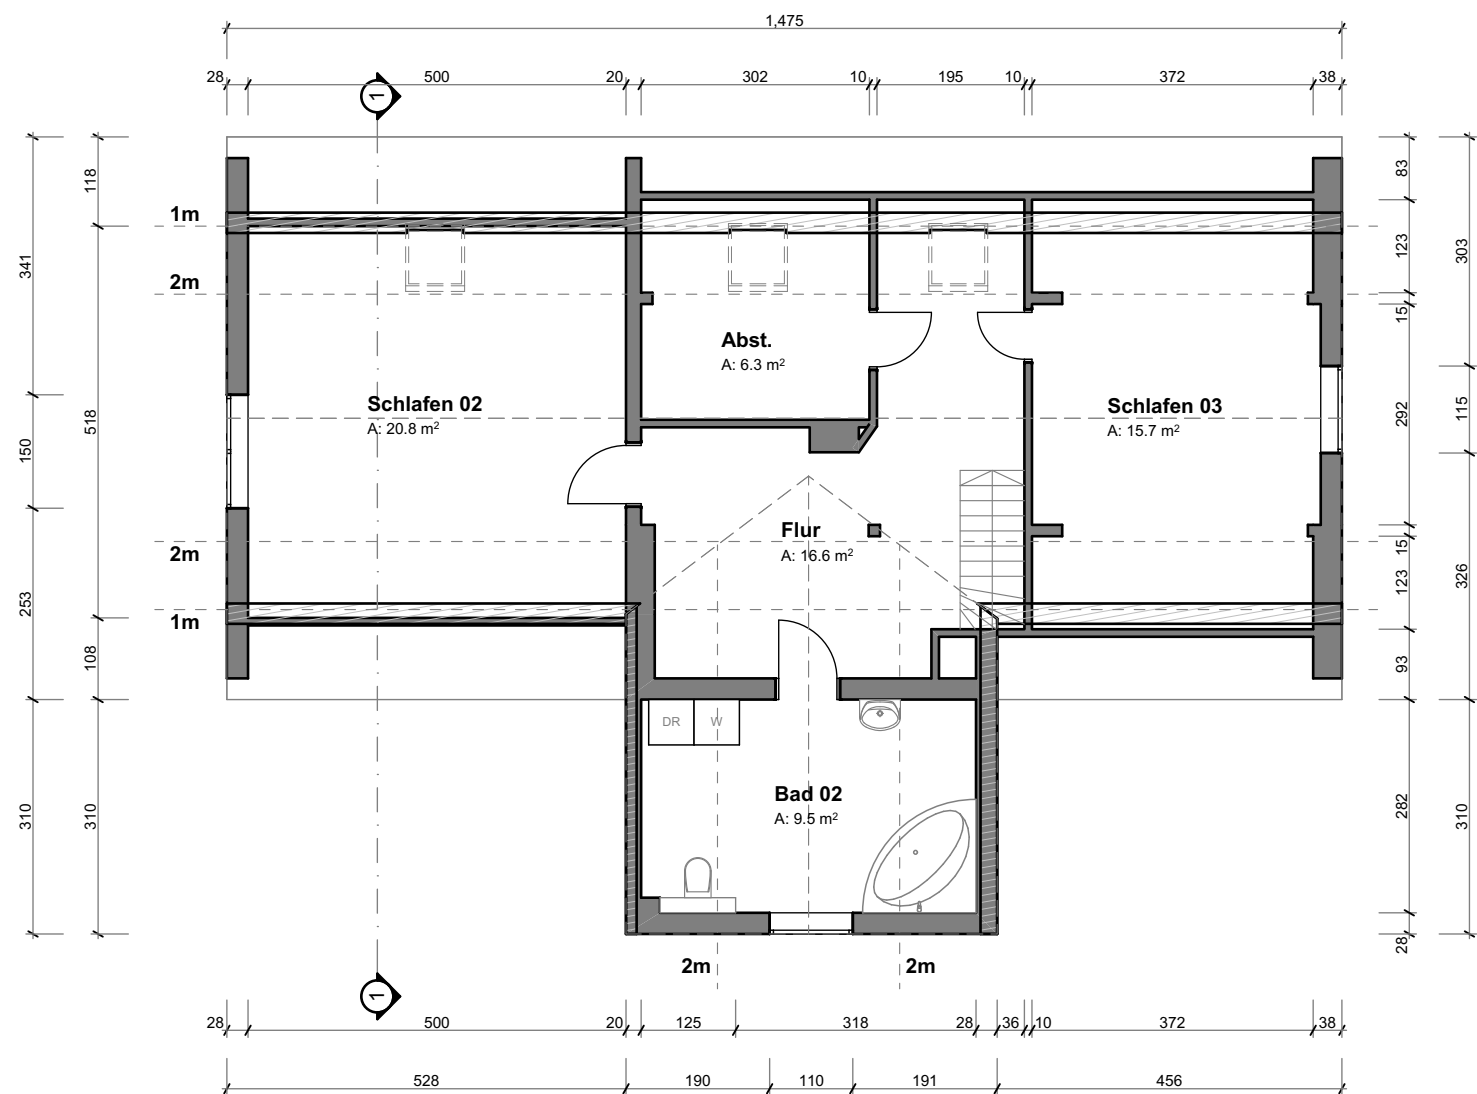


Obergeschoss  
1:100

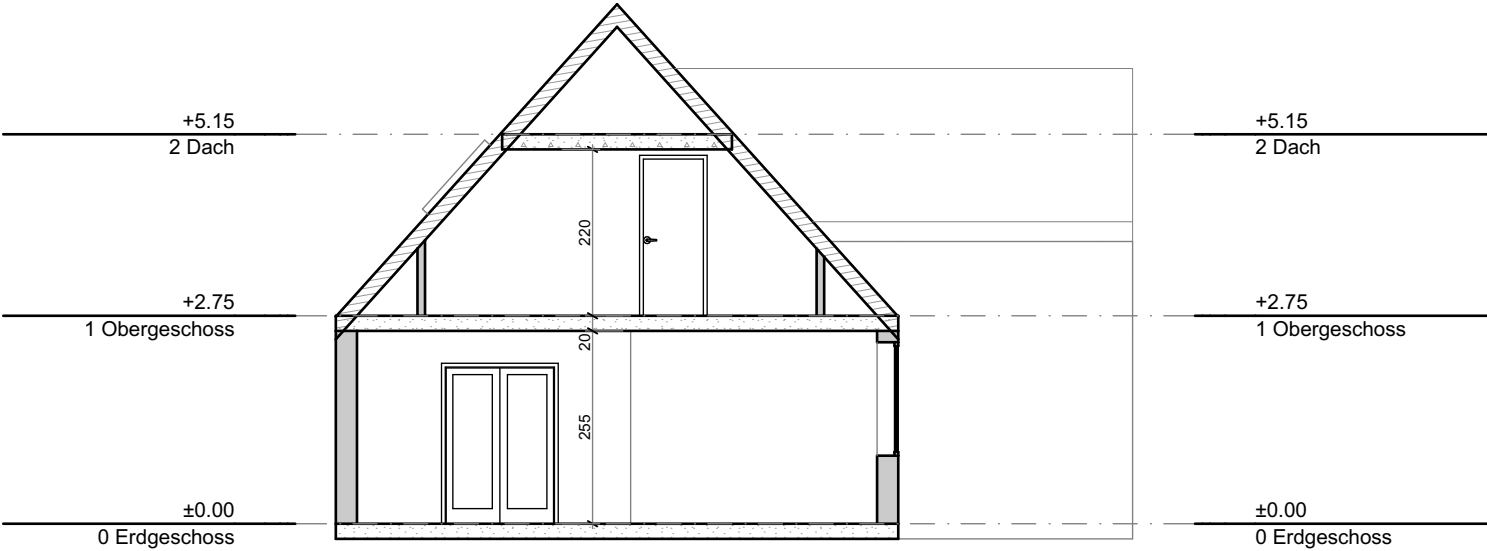


**Schnitt 01**  
1:100

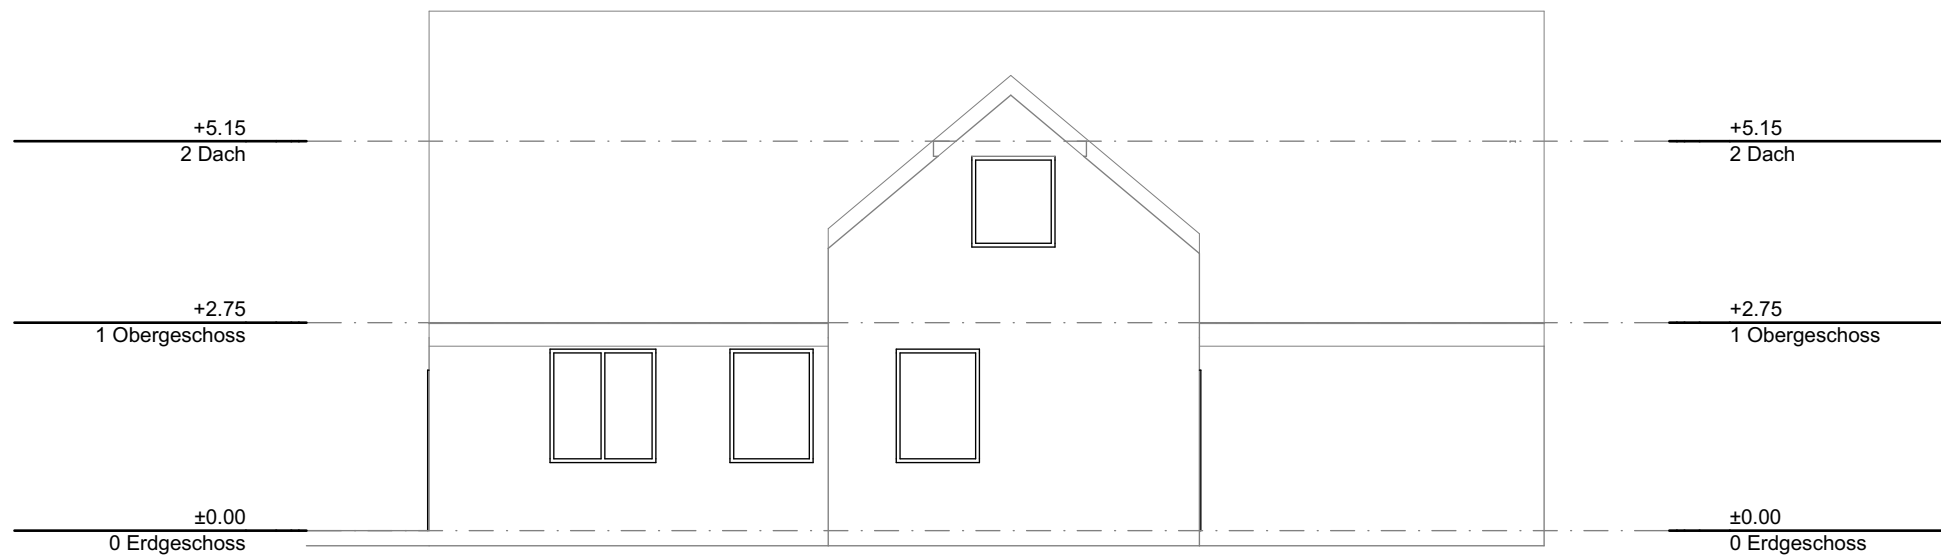


**Südansicht**  
1:100

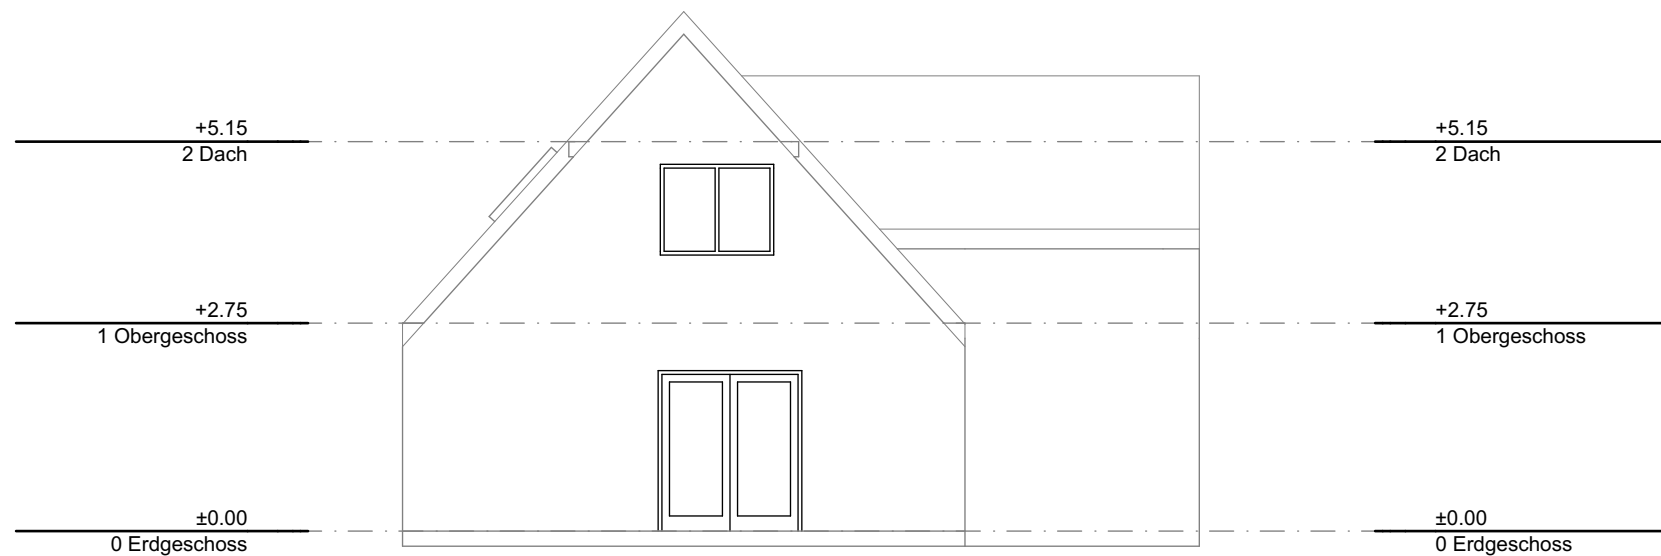

**Westansicht**  
1:100

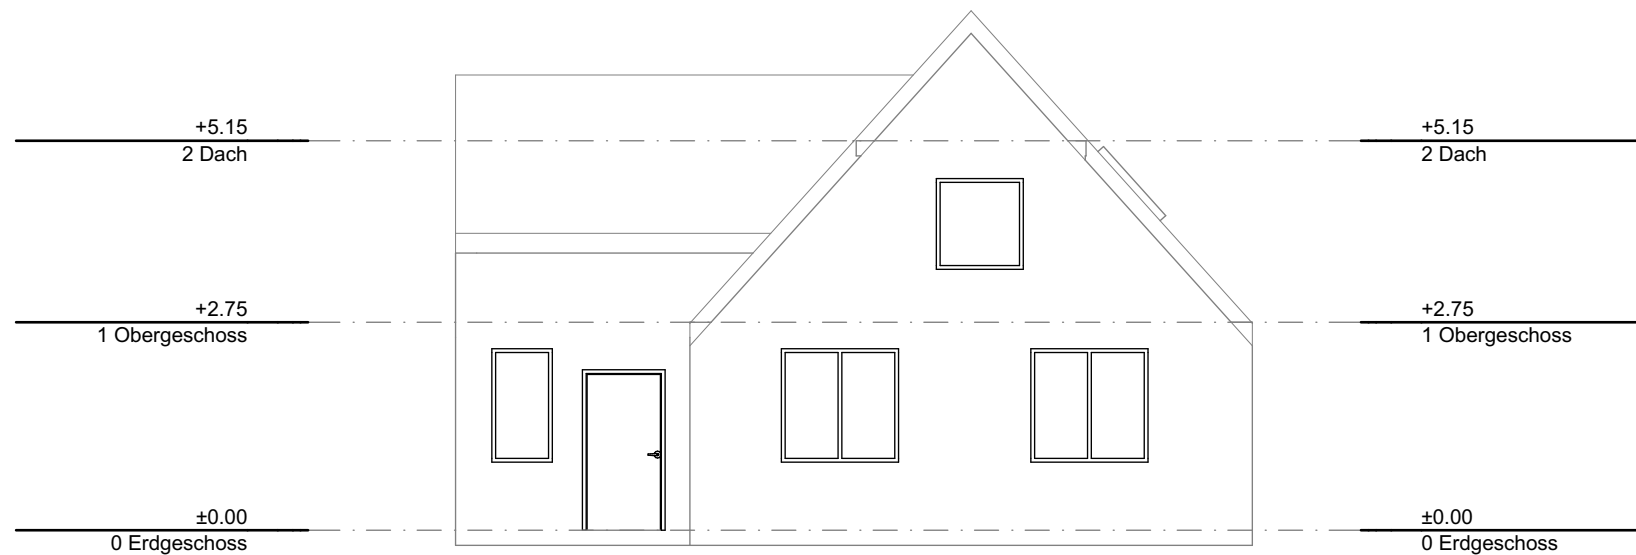

**Ostansicht**  
1:100

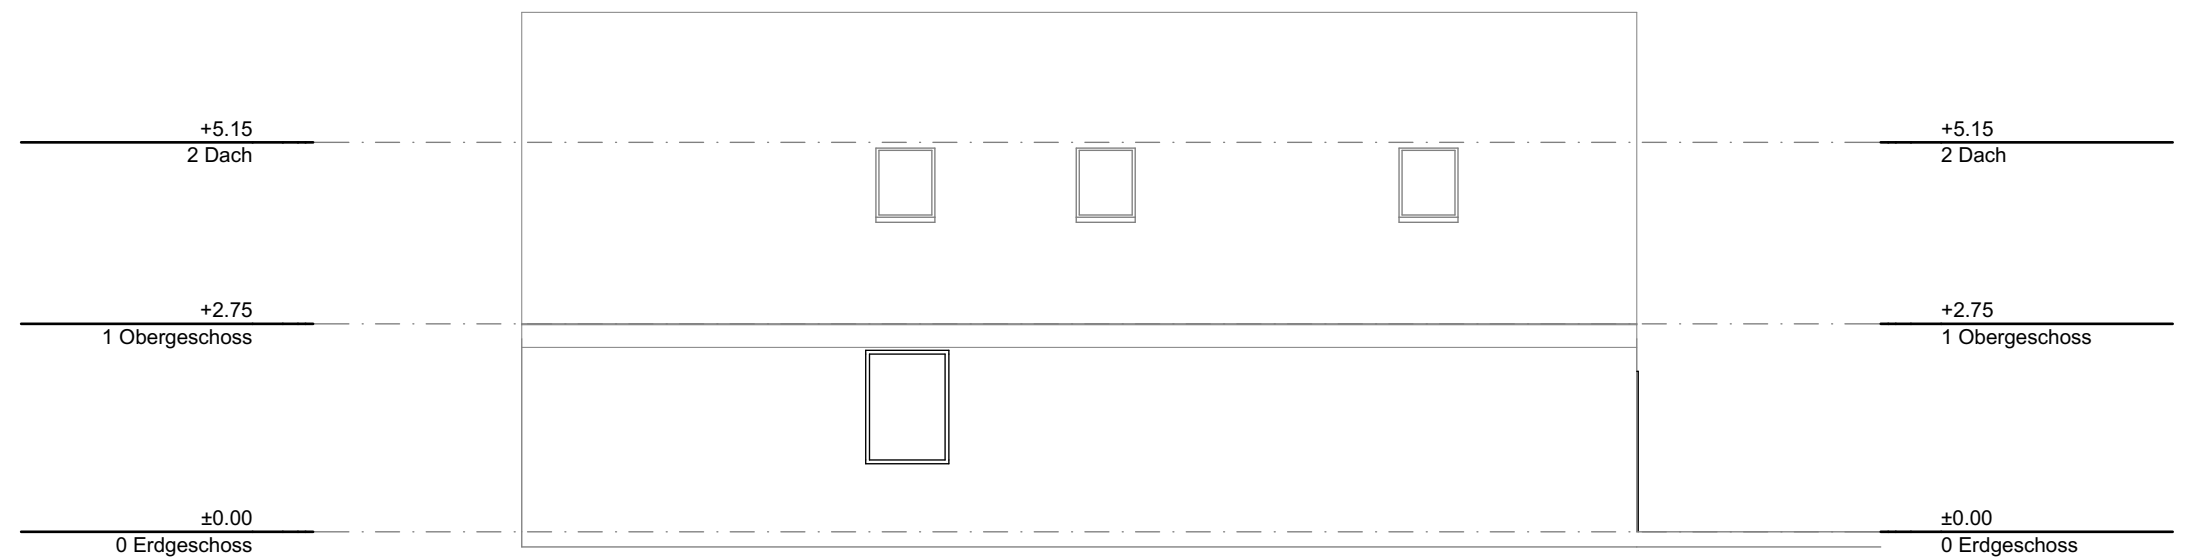

**Nordansicht**  
1:100