


Steinburgstraße

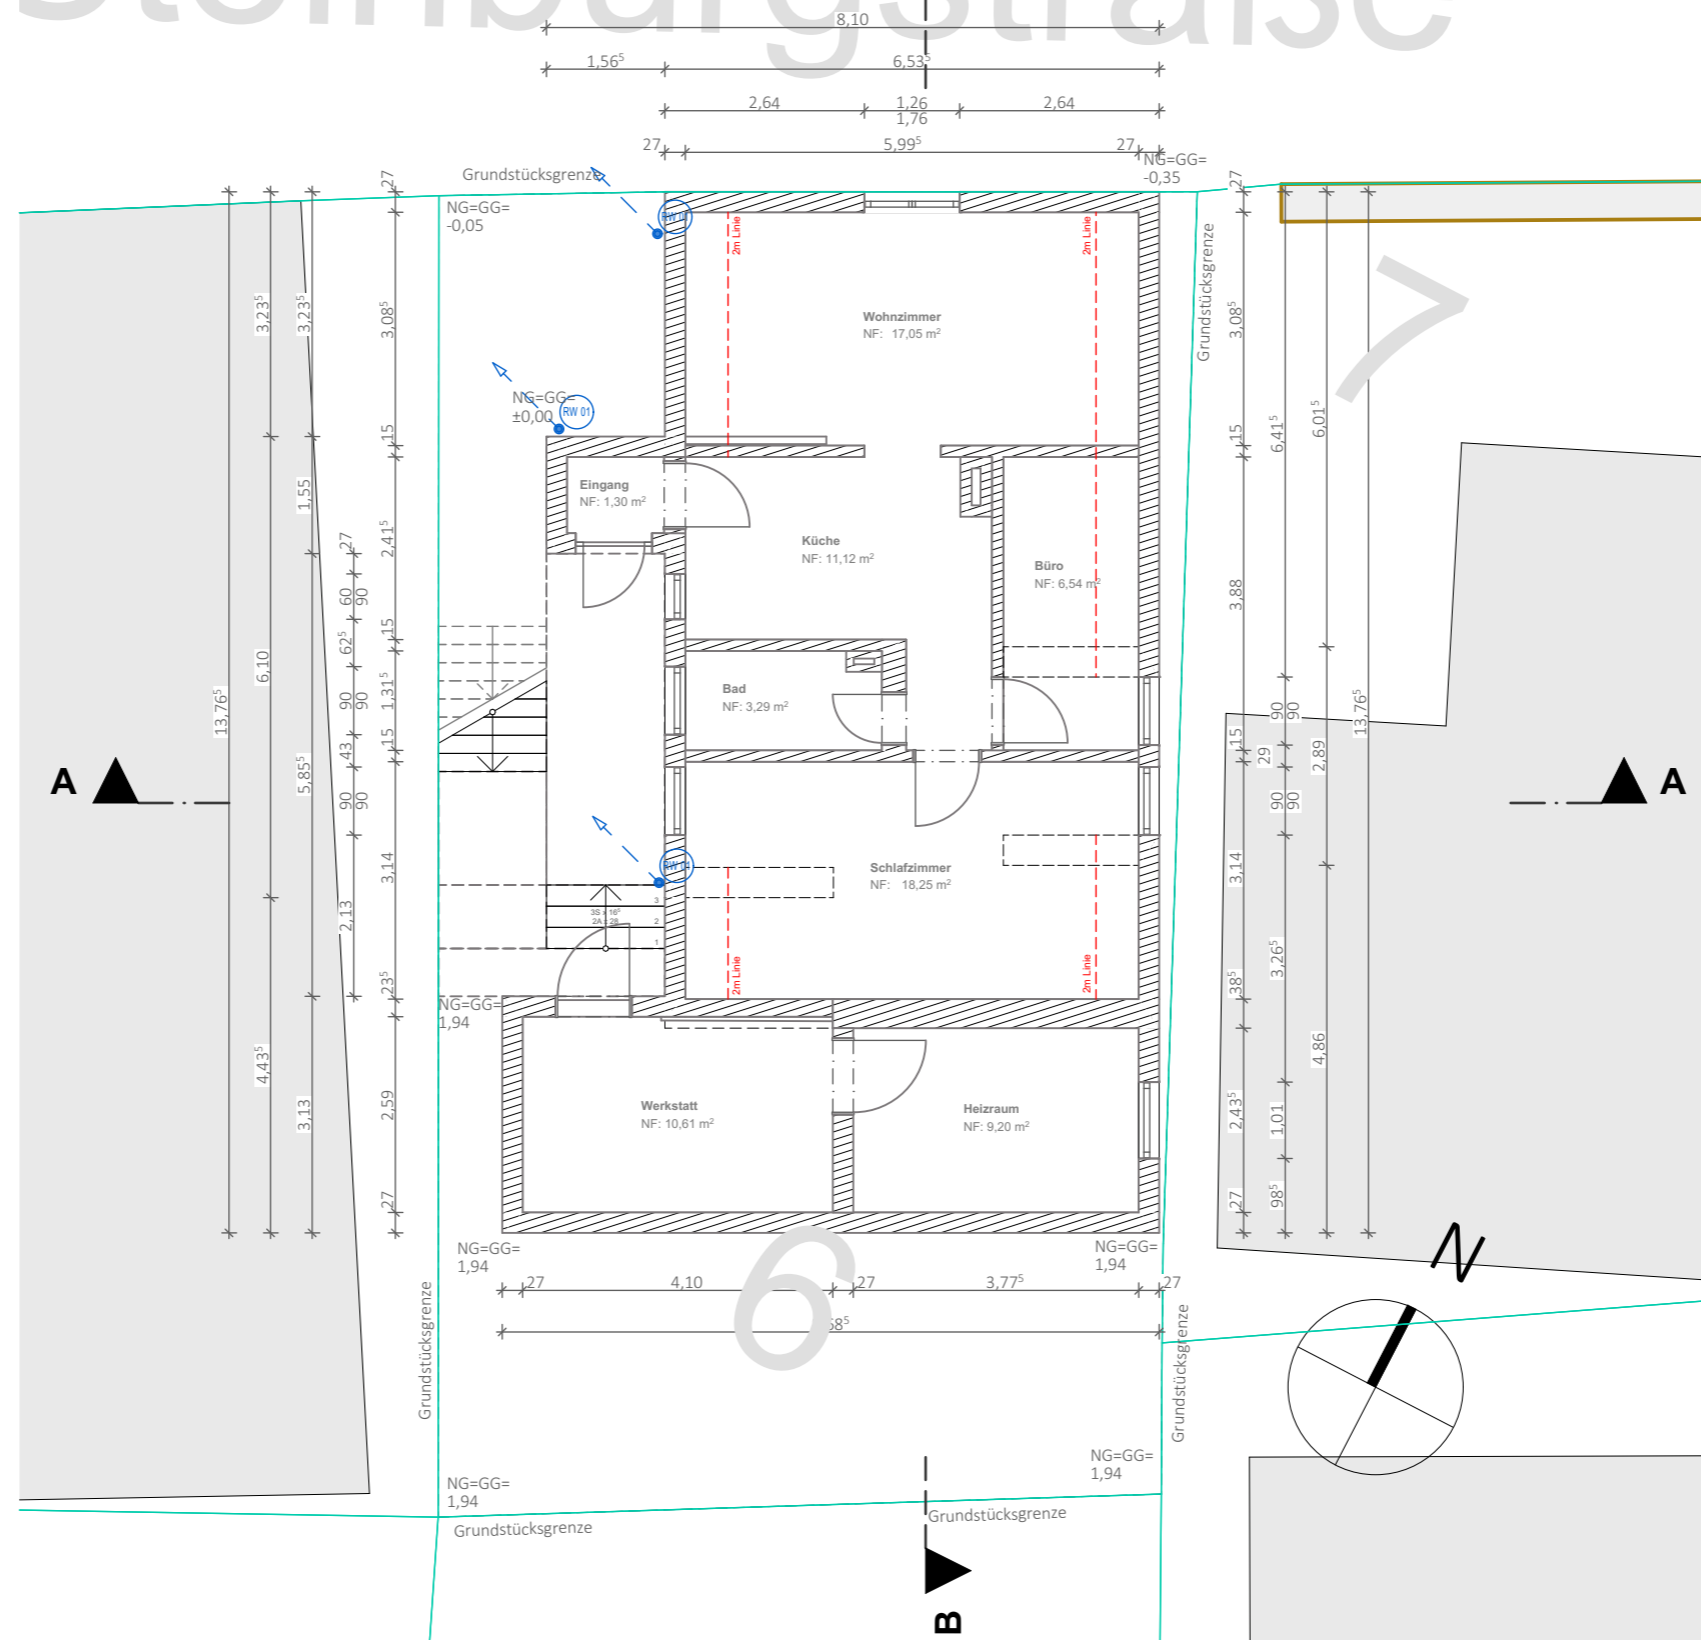

ACHTUNG:
Dieser Plan wurde gem. örtlichen Aufmaß bzw. nach Bestandsplänen erstellt. Einzelne Maßabweichungen sind möglich!

ACHTUNG:
Dies ist KEIN Arbeitsplan und darf auch nicht als solcher verwendet werden!

Projekt
Zweifamilienwohnhaus mit Anbau

Bauherr
Herr Mattias D. Rusch

Architekt
AVS Taglieber GmbH

Steinburgstraße 37
D-97080 Würzburg

Gemarkung:-----
Flur-Nr: 6

Steinburgstraße 37
D-97080 Würzburg

Nittingen 8a
Tel: 09082-96105-0
Mail:

86732 Oettingen i.Bay
Fax: 09082-96105-20
info@avs-taglieber.de



Inhalt
Grundriss Dachgeschoss

Maßstab	Bearbeiter	Blatt-Nr.	Datum
1:100	V.T		17.10.2024