


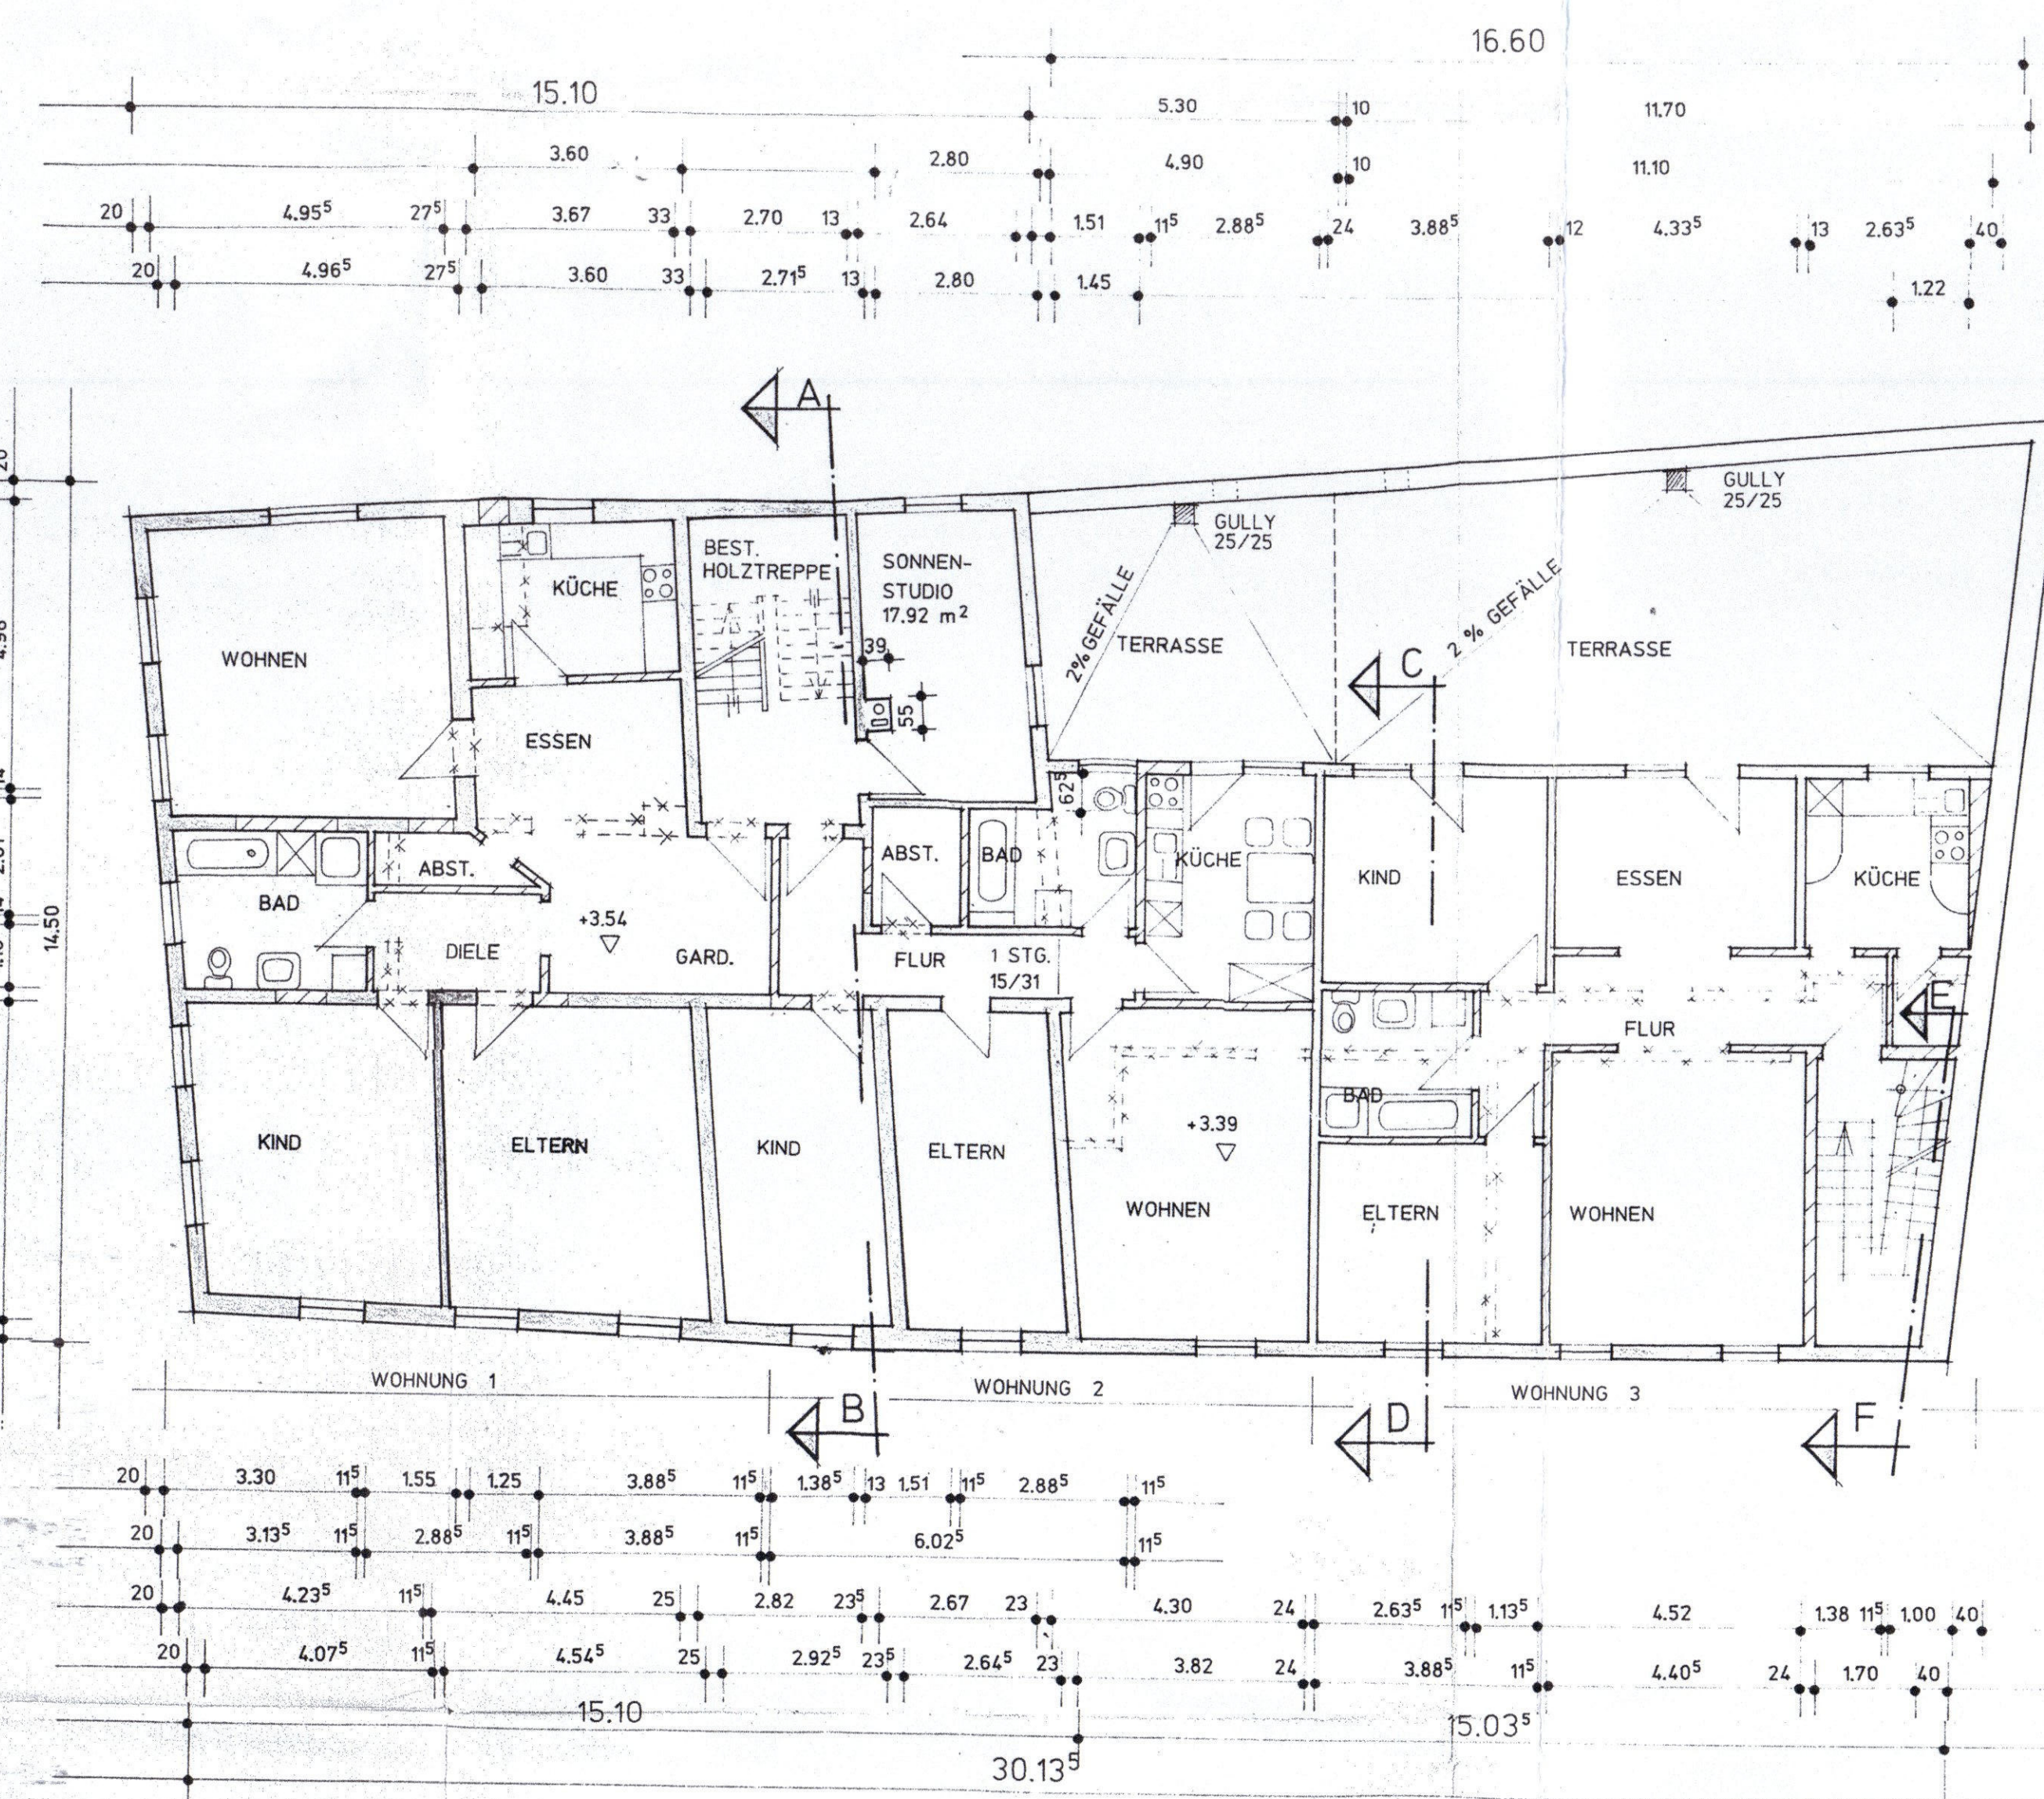


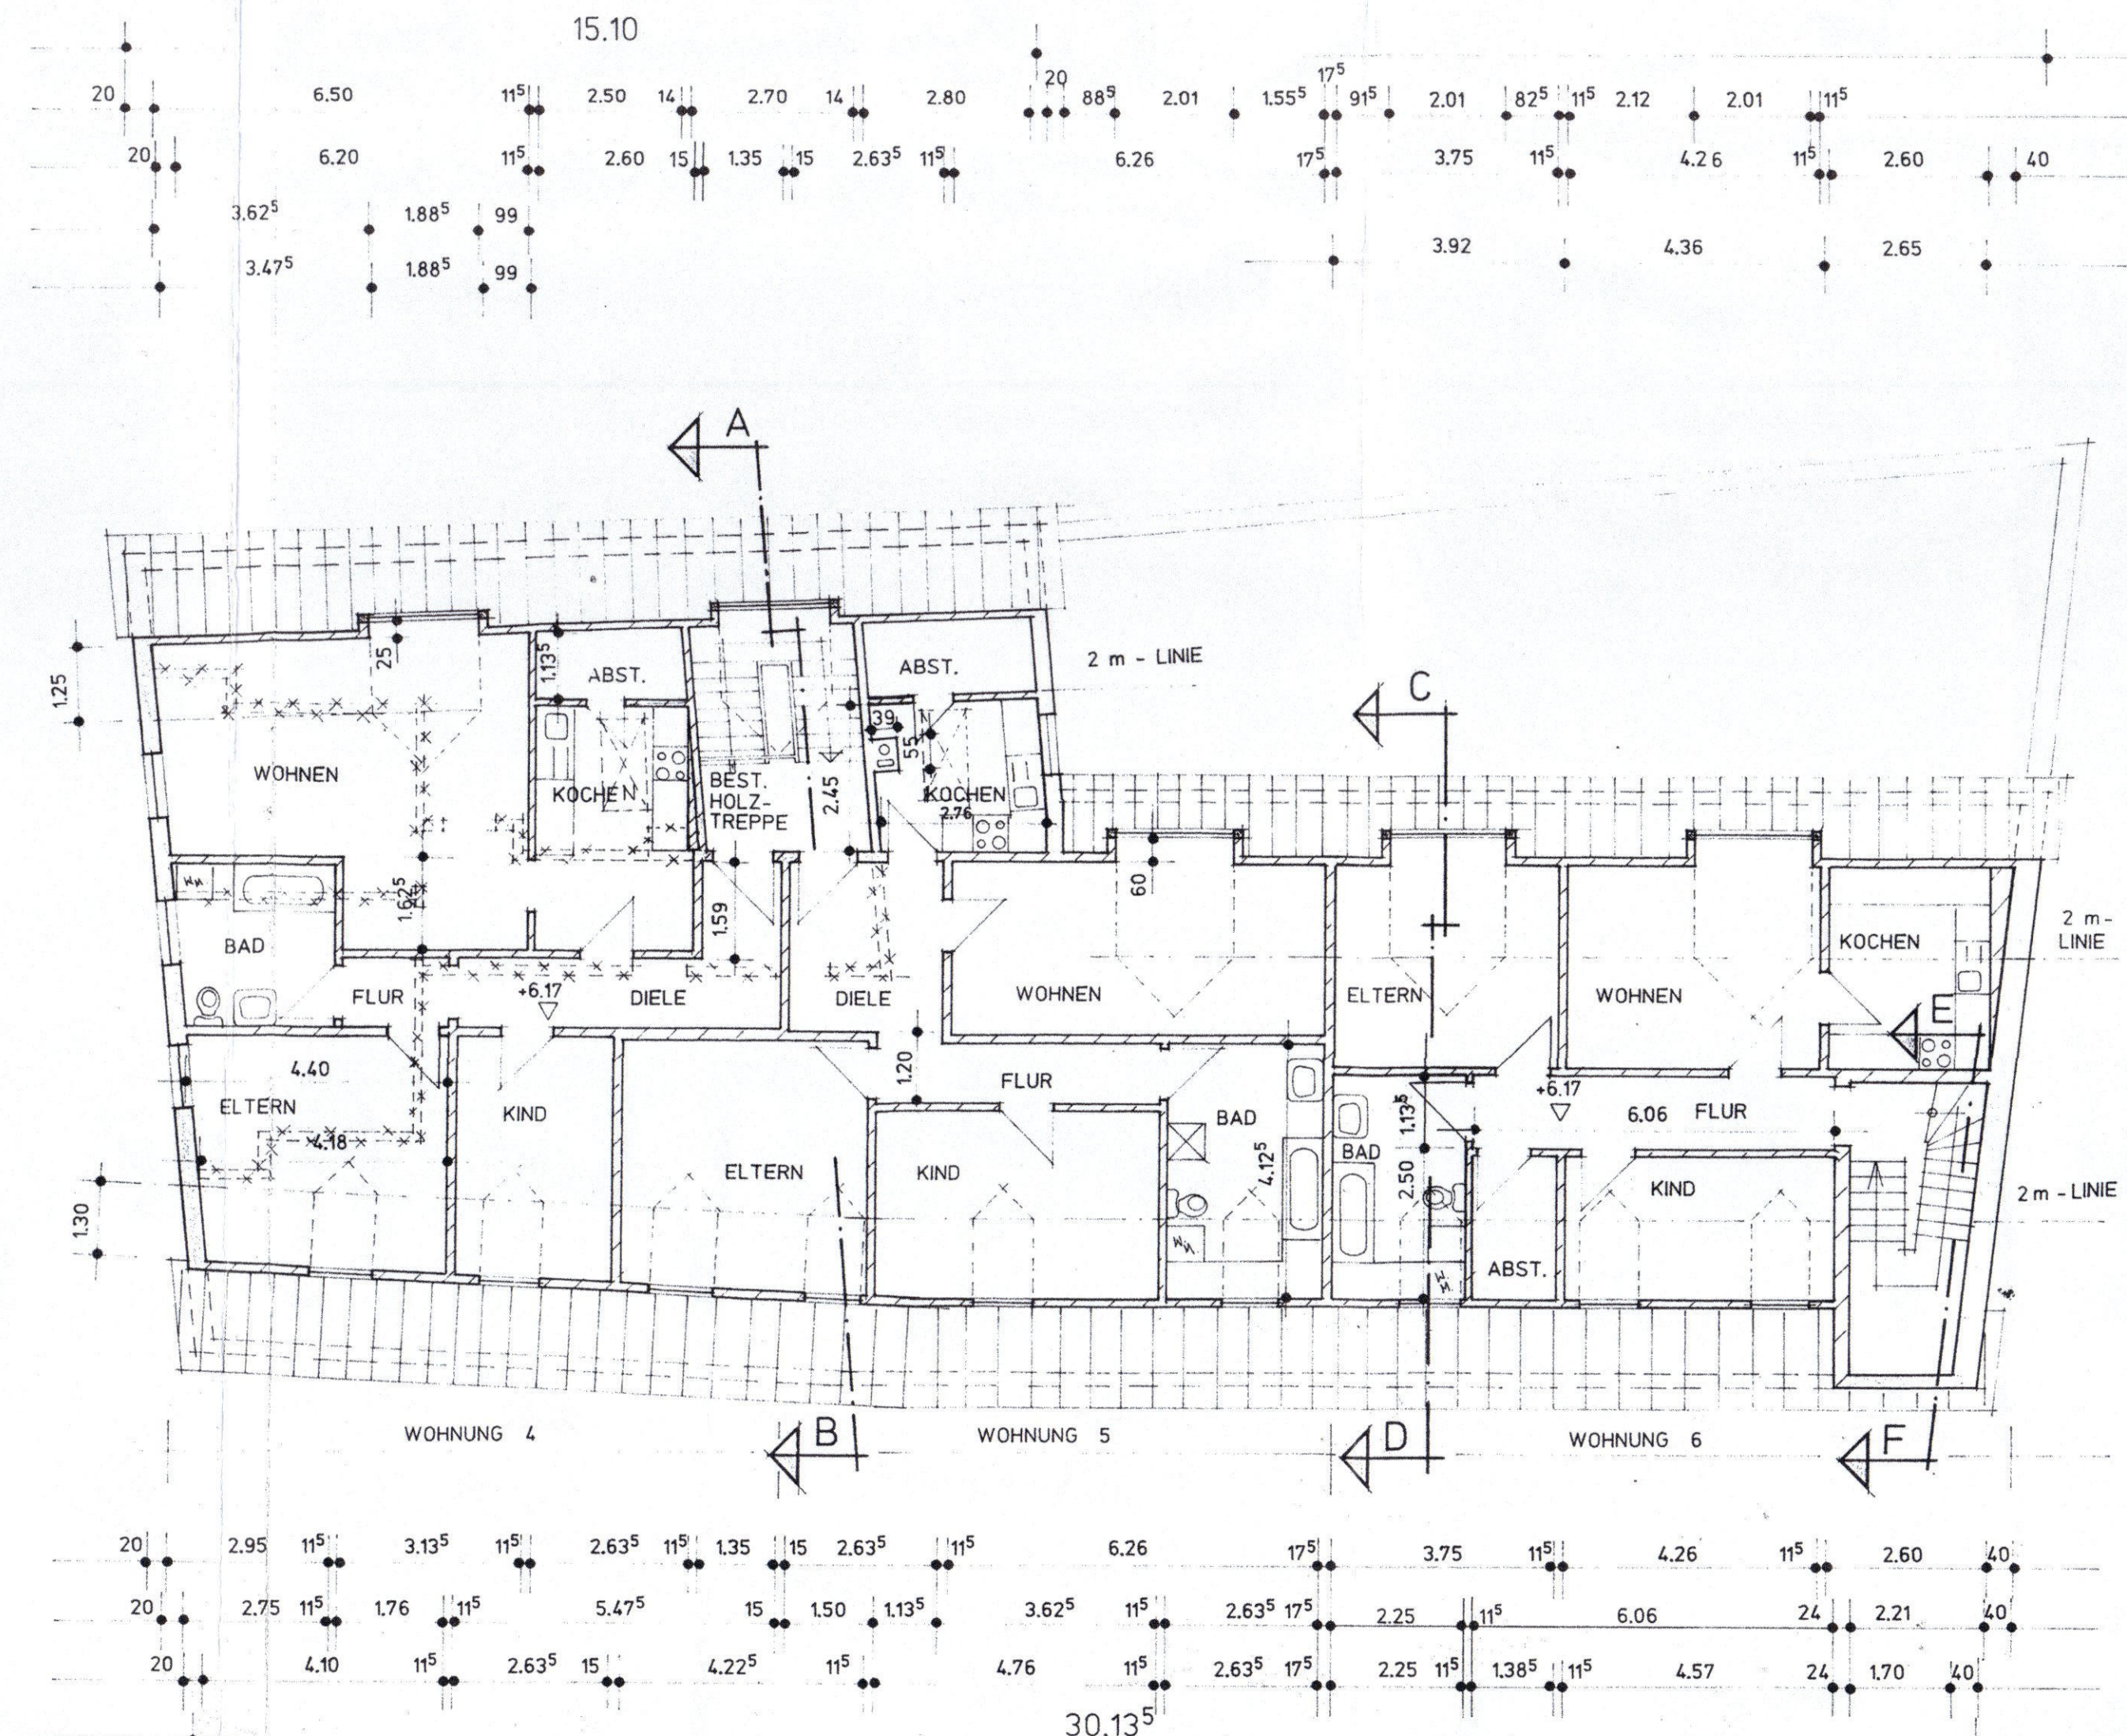


OBERGESCHOSS

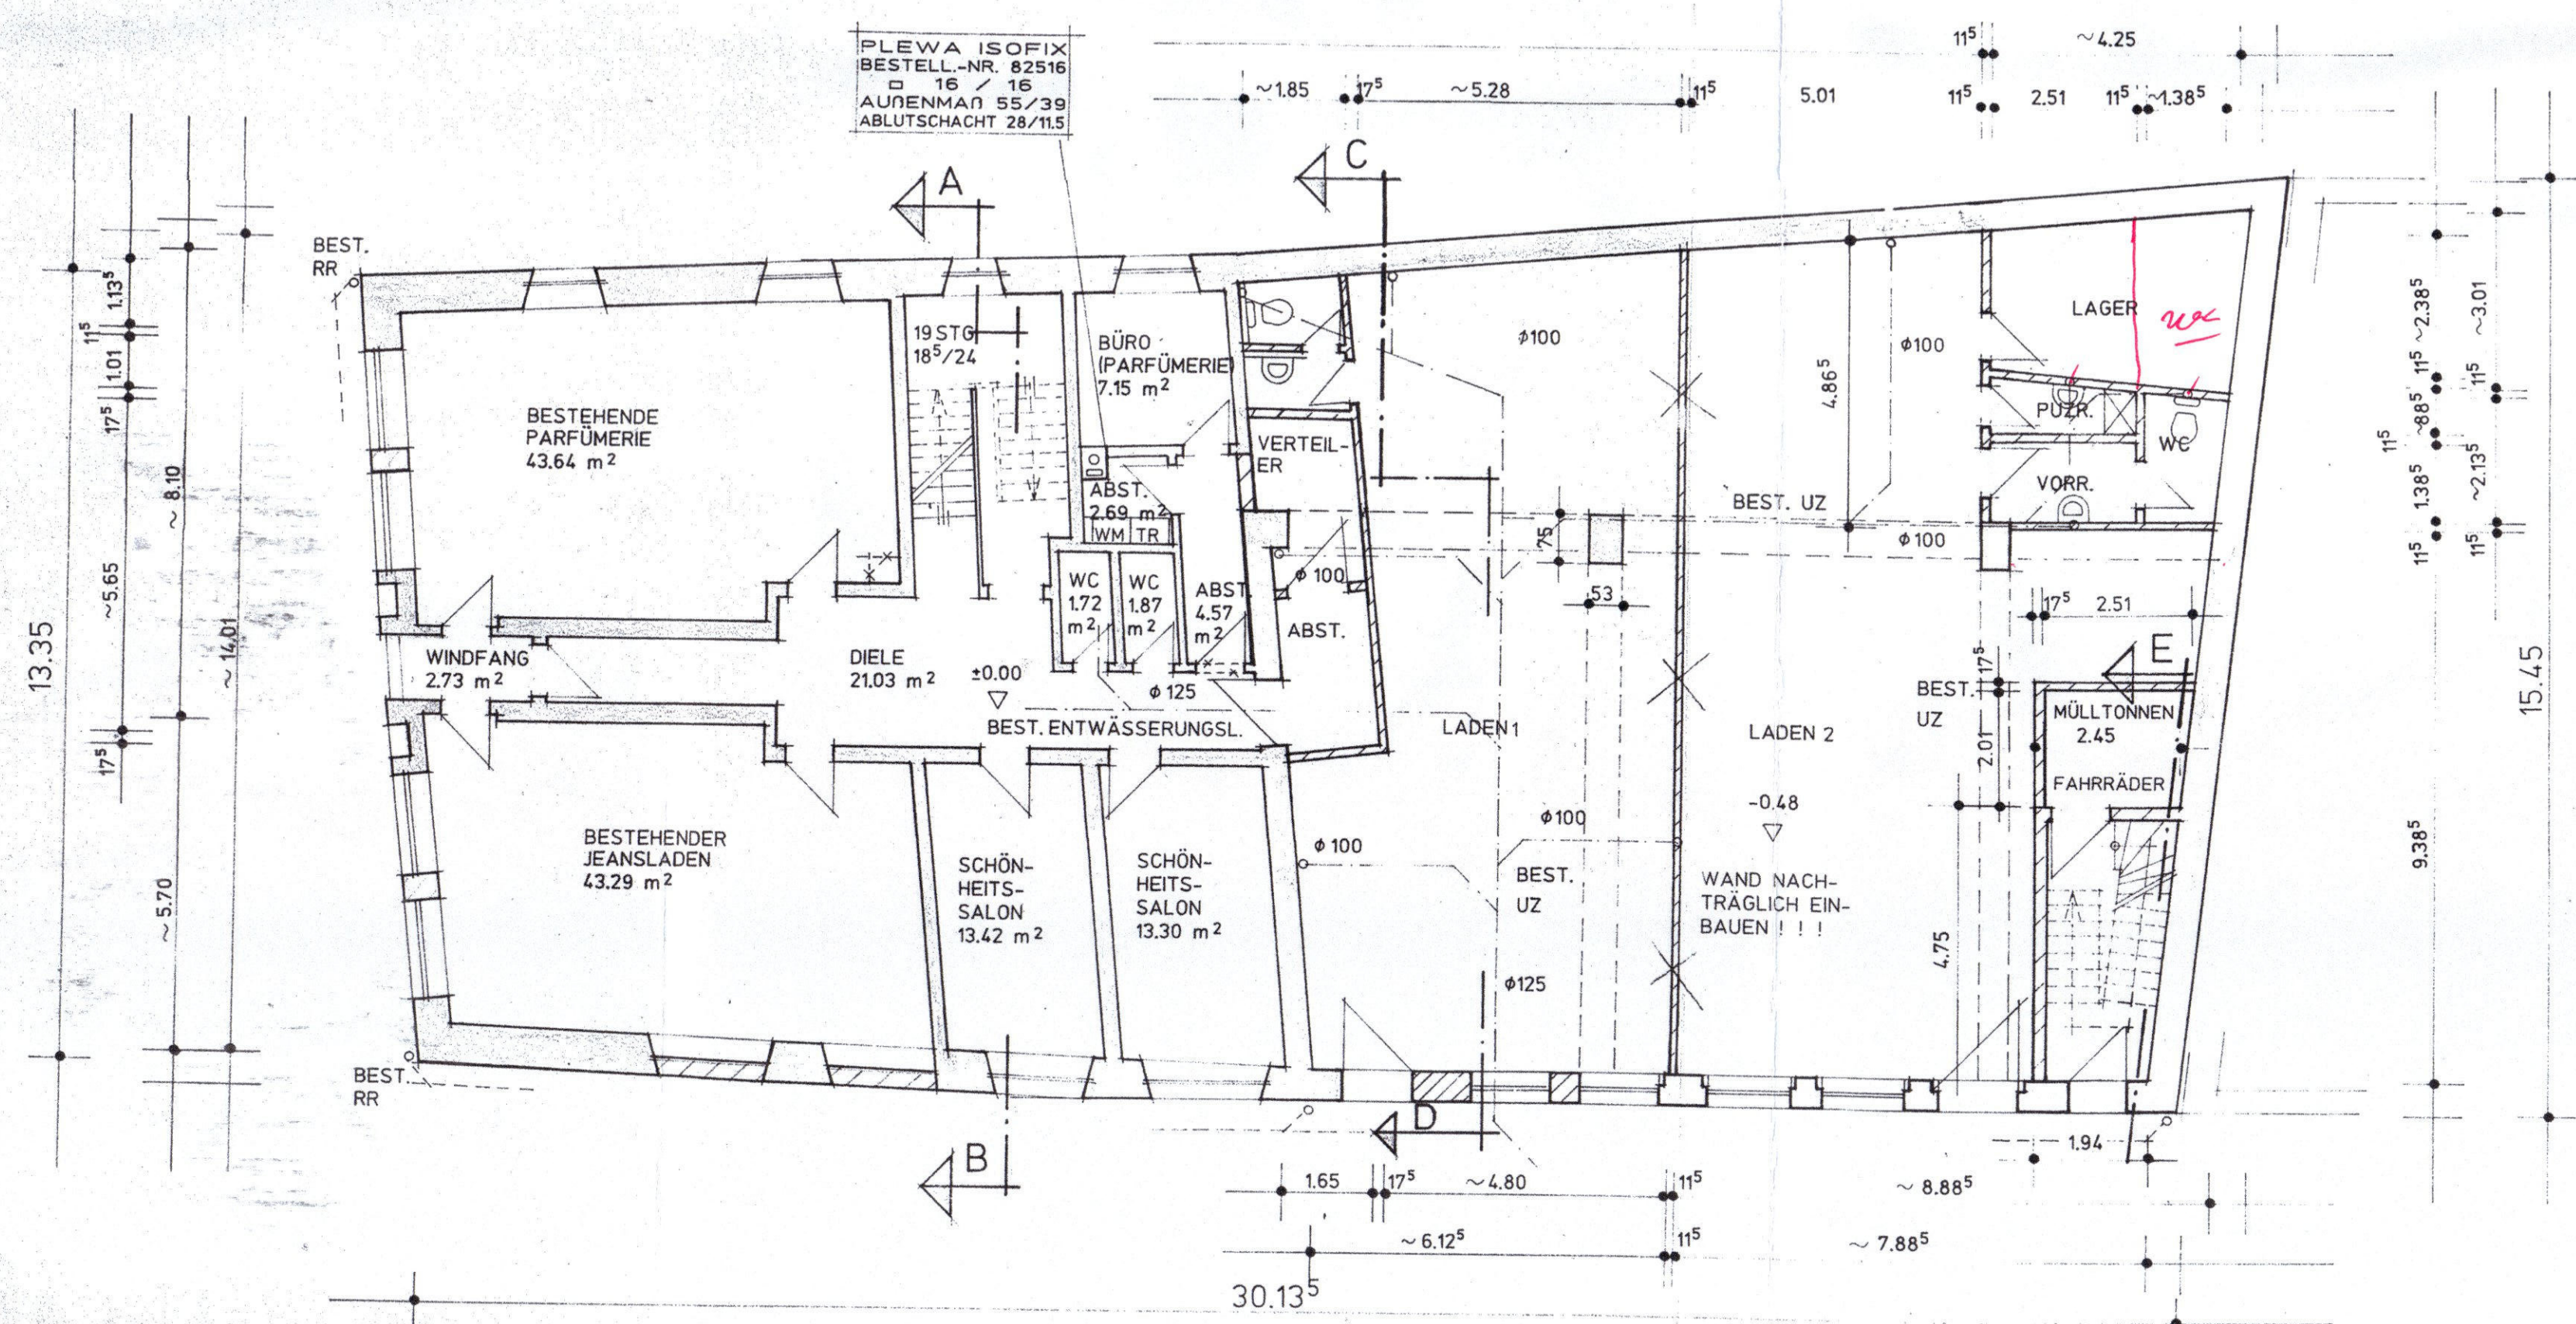


DACHGESCHOSS

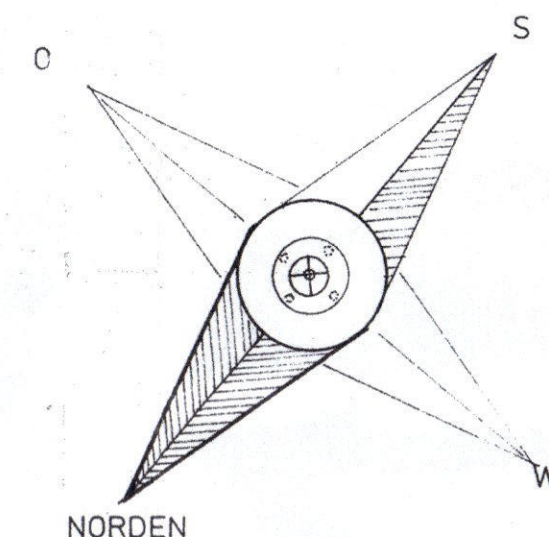

ERDGESCHOSS

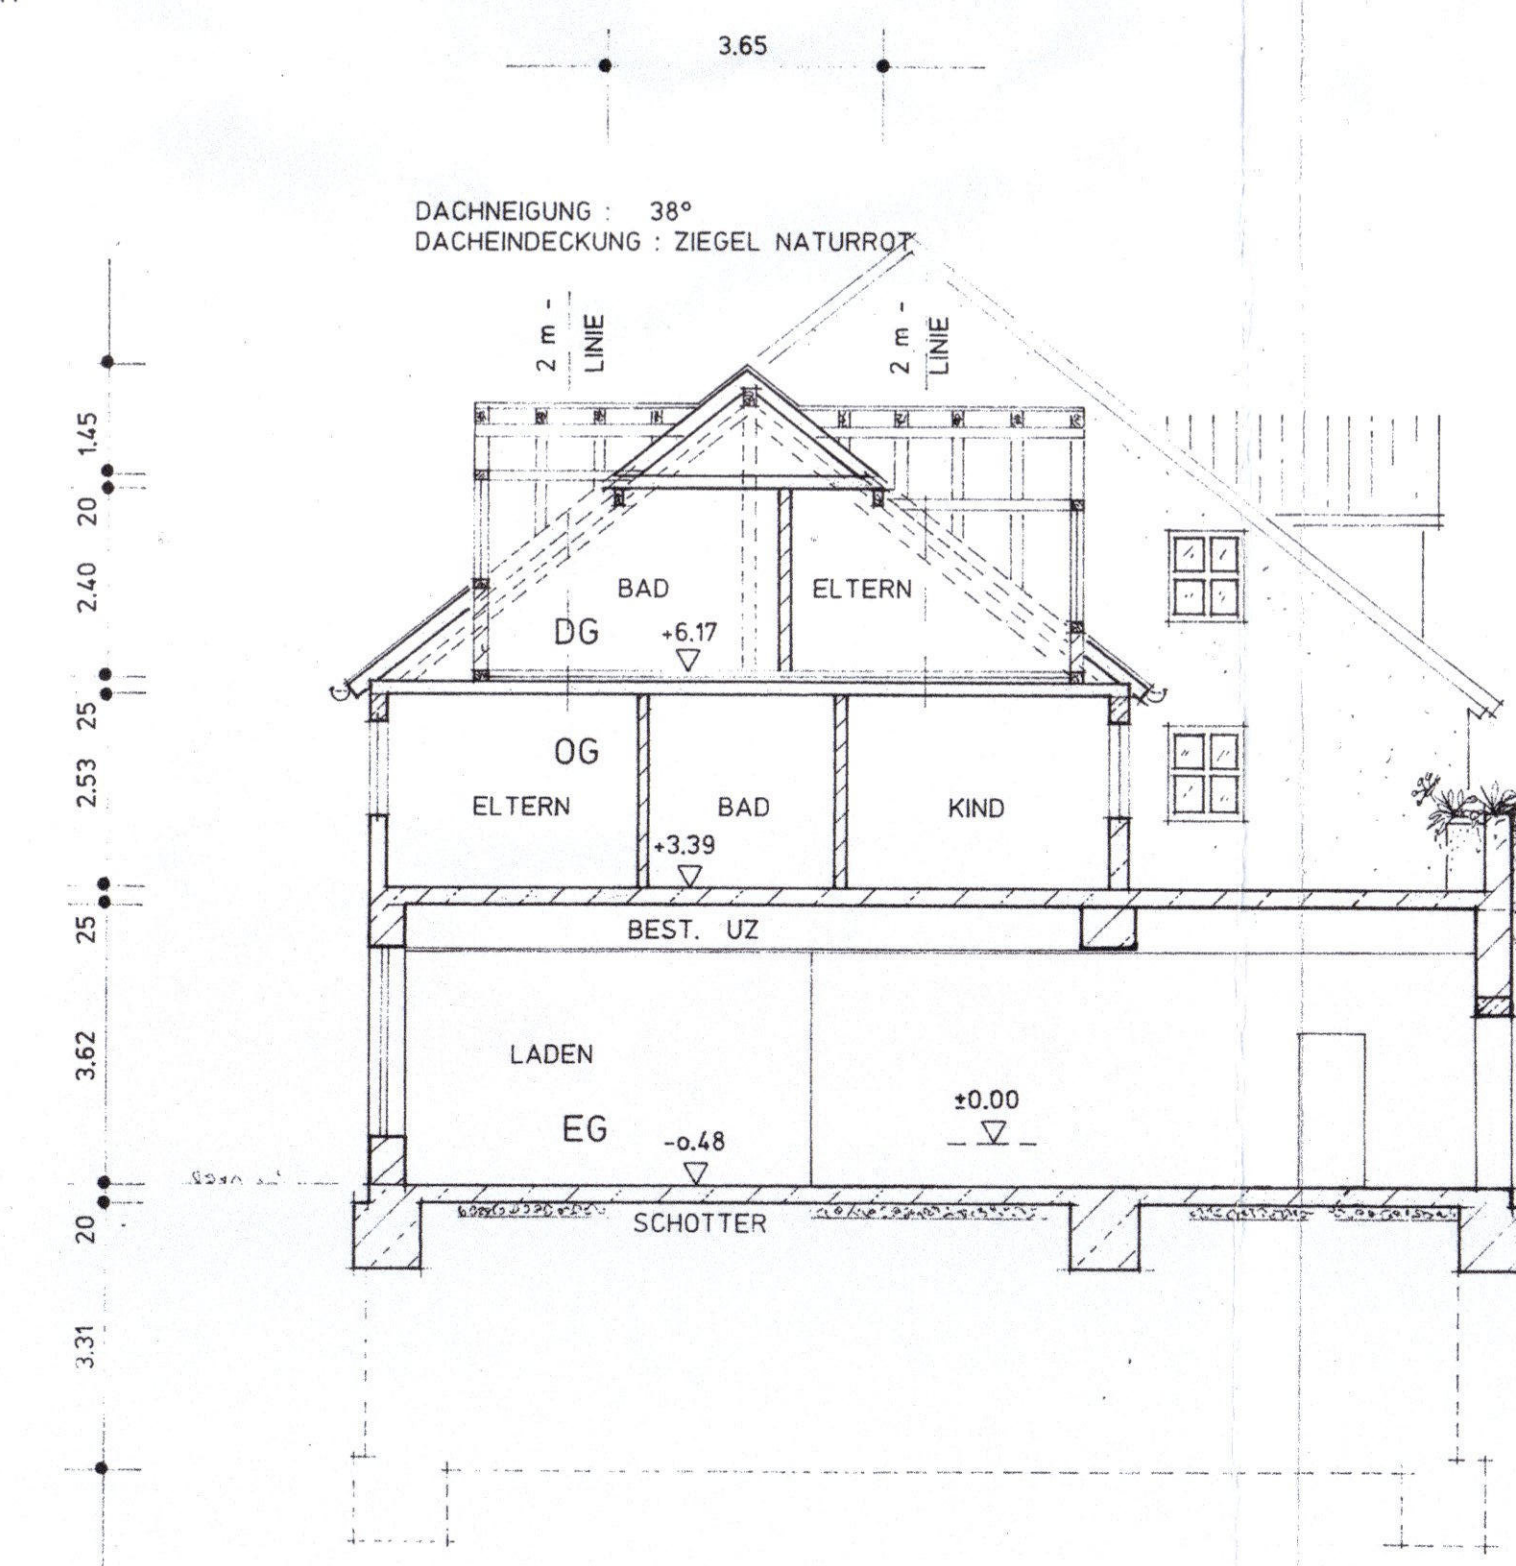

SNITT C - D

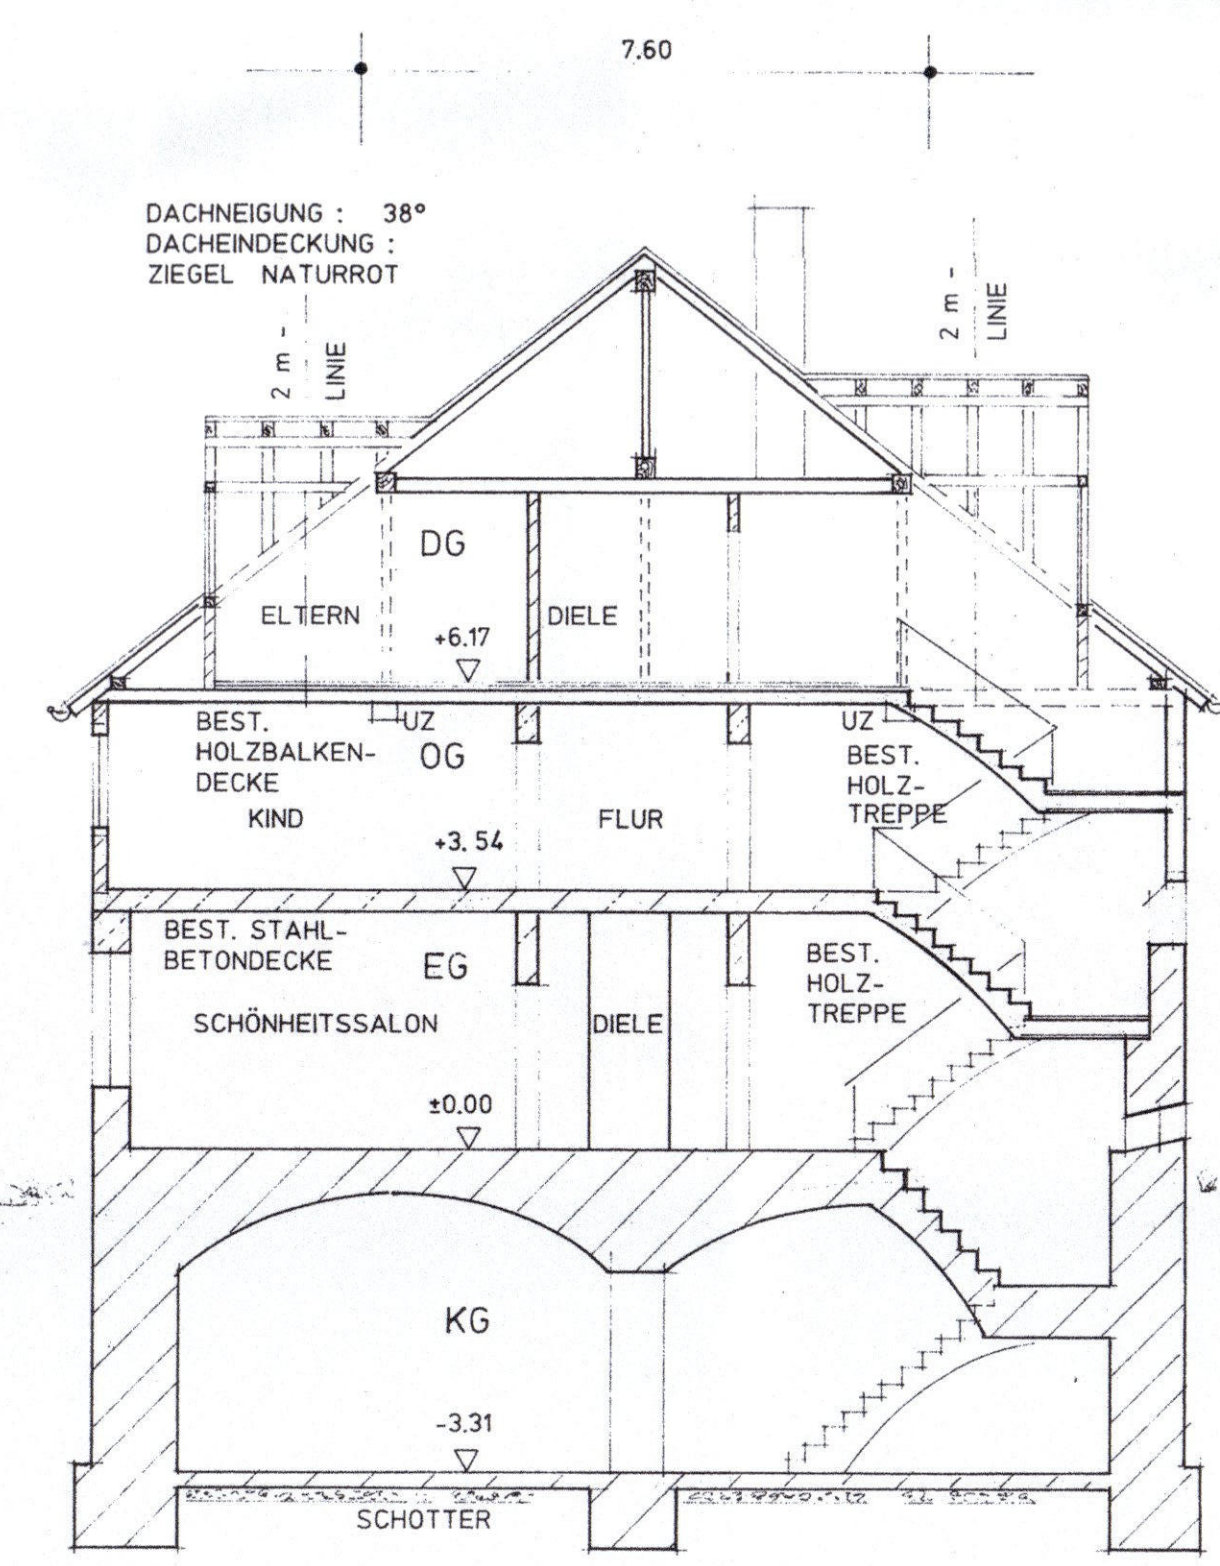

SNITT A - B