




B.V 57007 BUSUM II - 24 EW

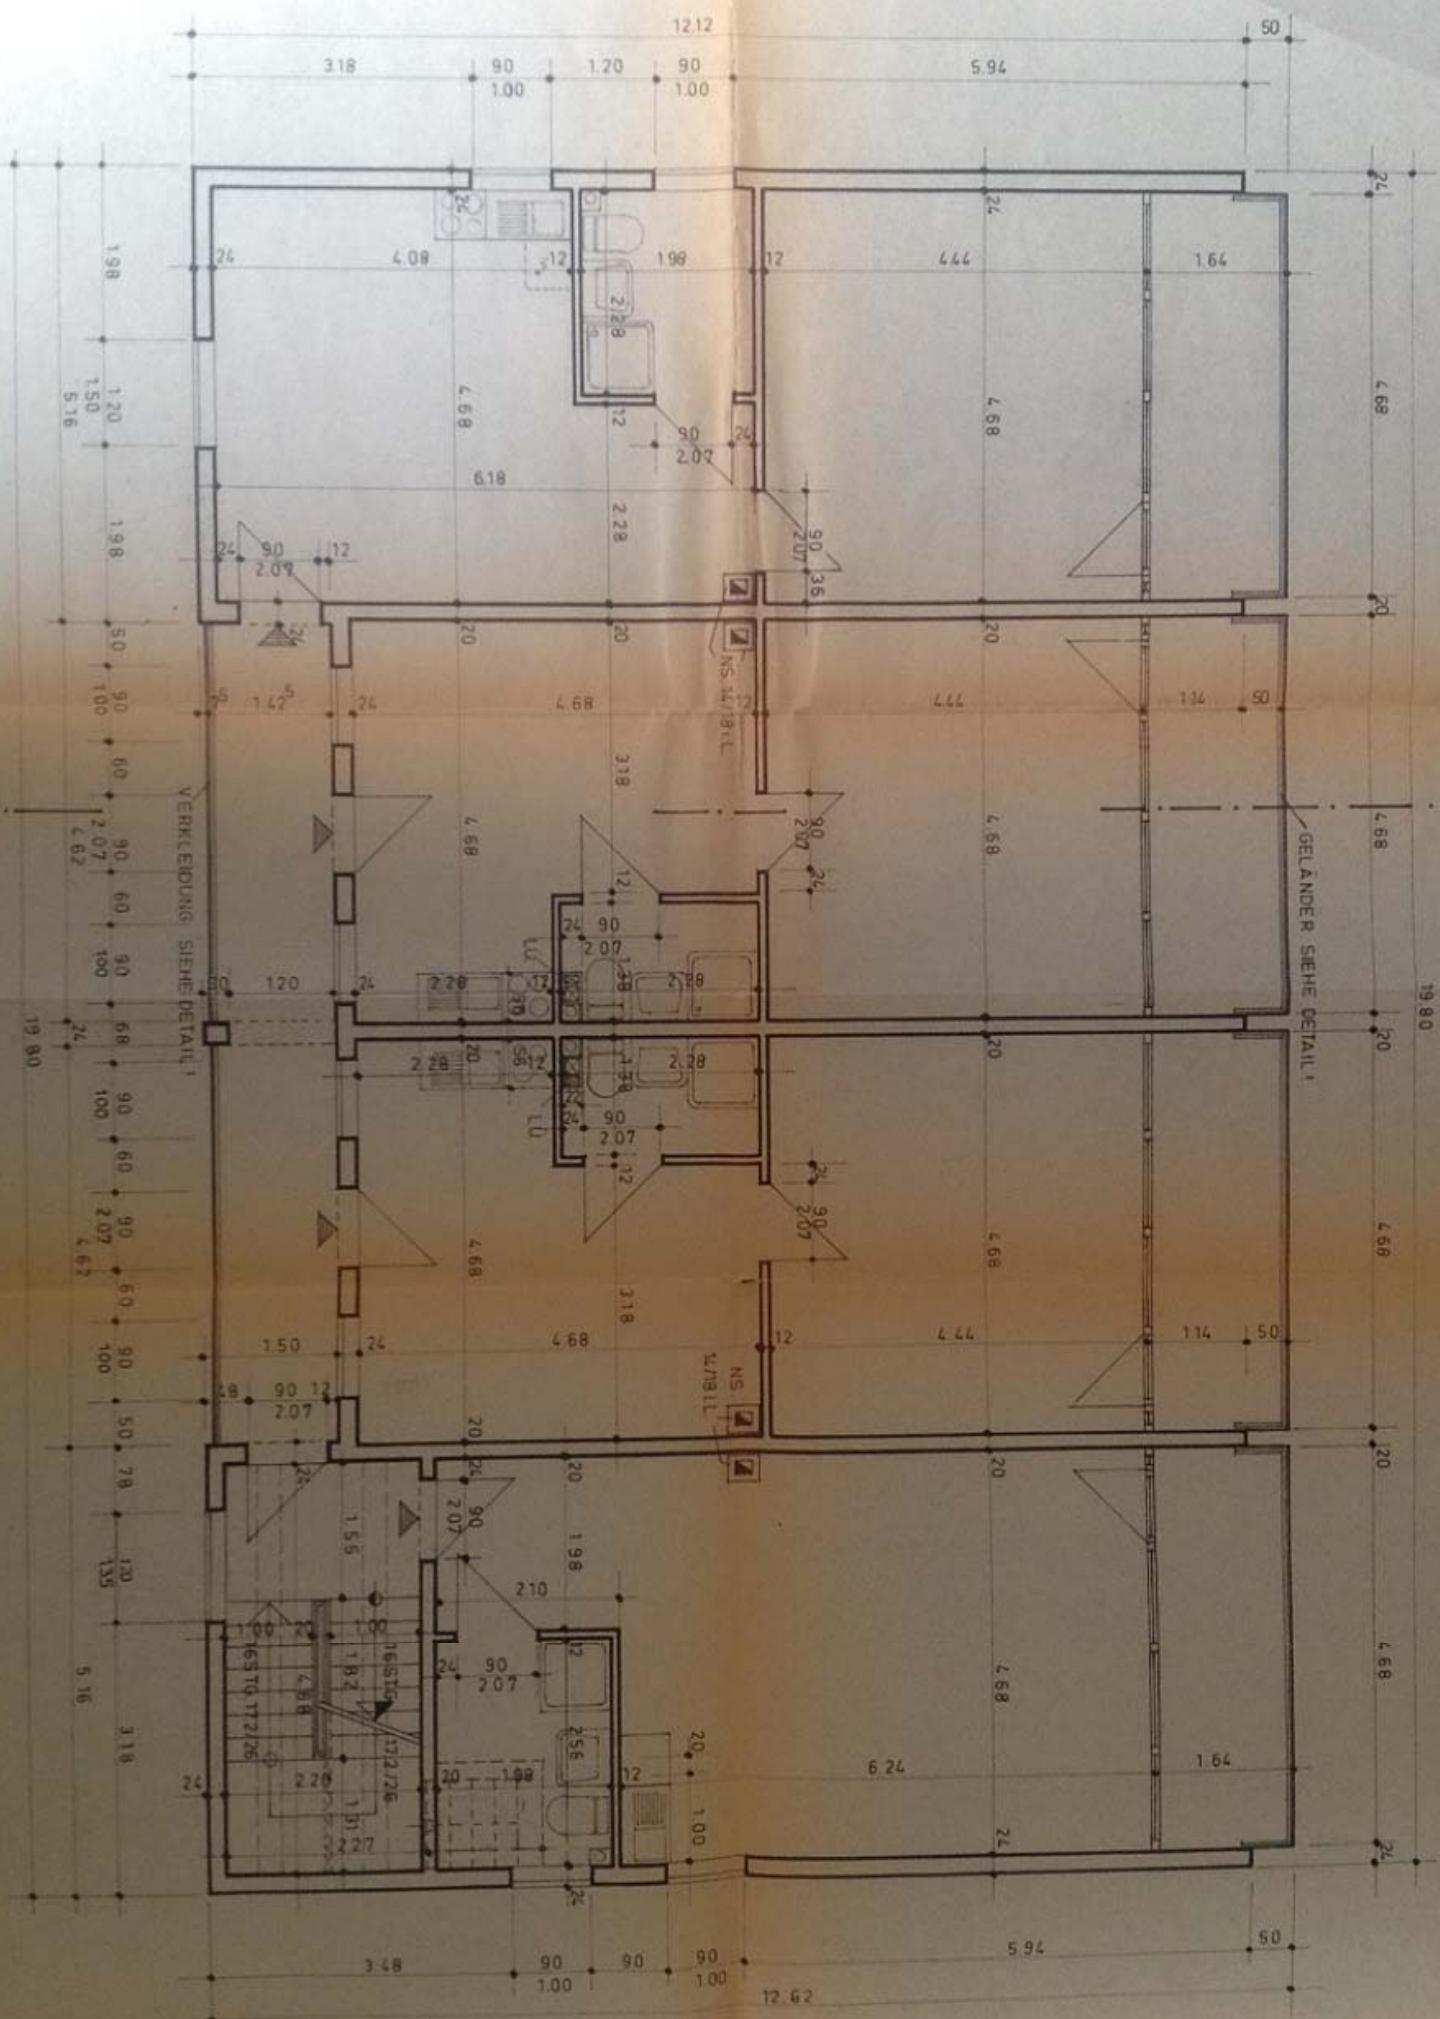

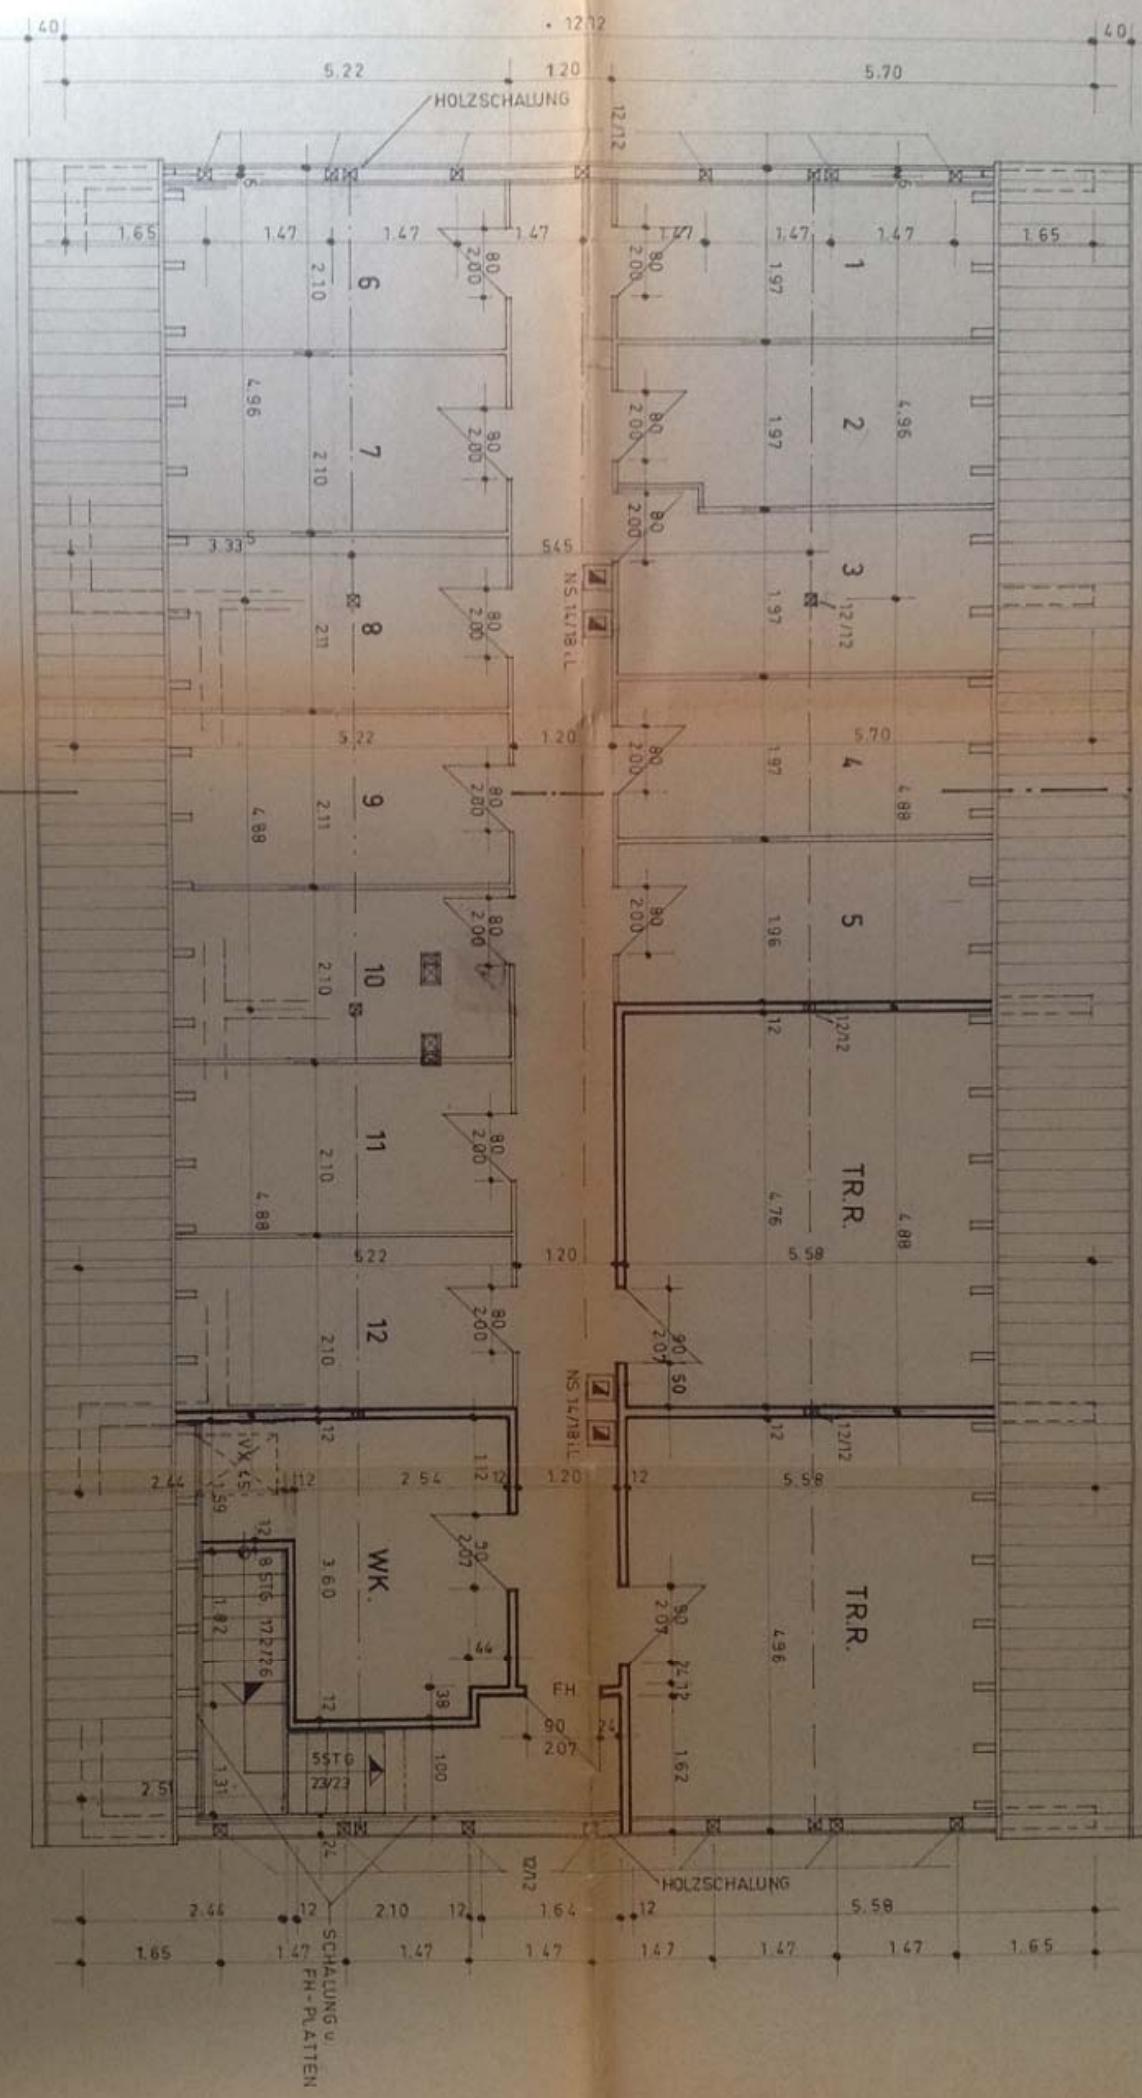


GIEBELANSICHT M:1:100

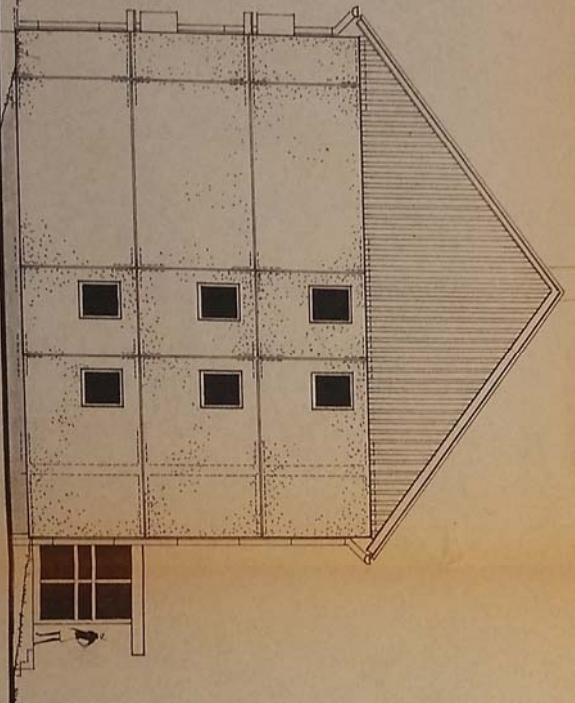


PROFILIT GLAS 50/50/7


STRASSENANSICHT M:1:100

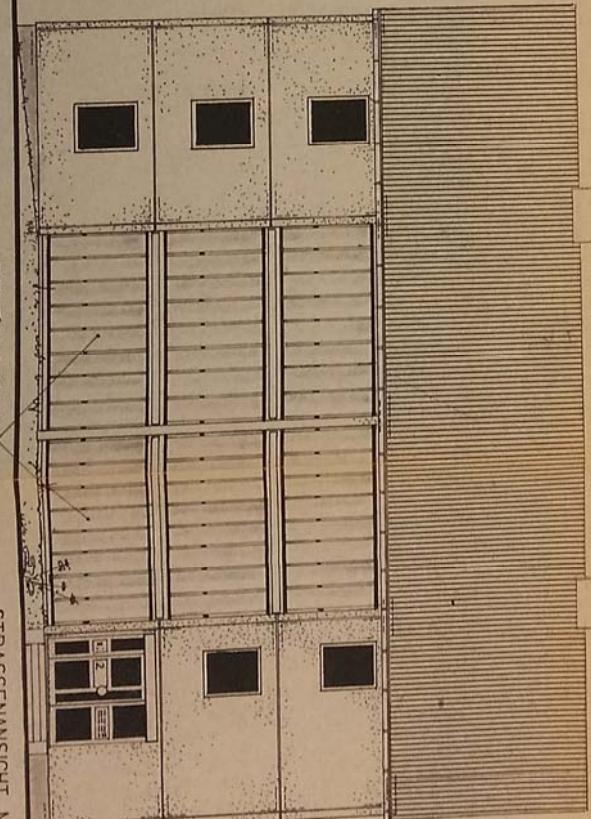


GIEBELANSICHT M:1:100

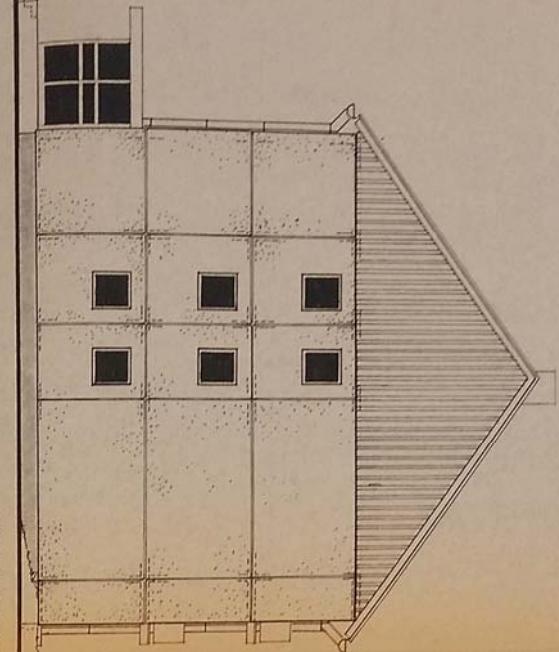

GARTENANSICHT M:1:100

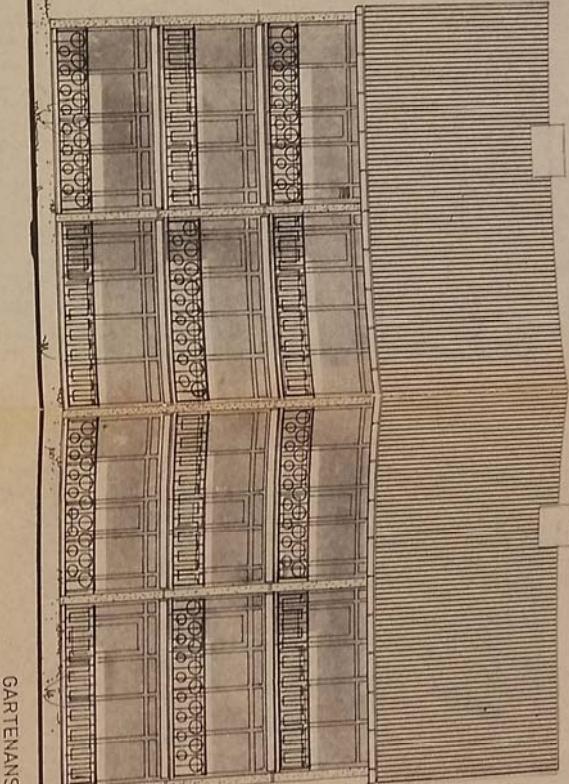

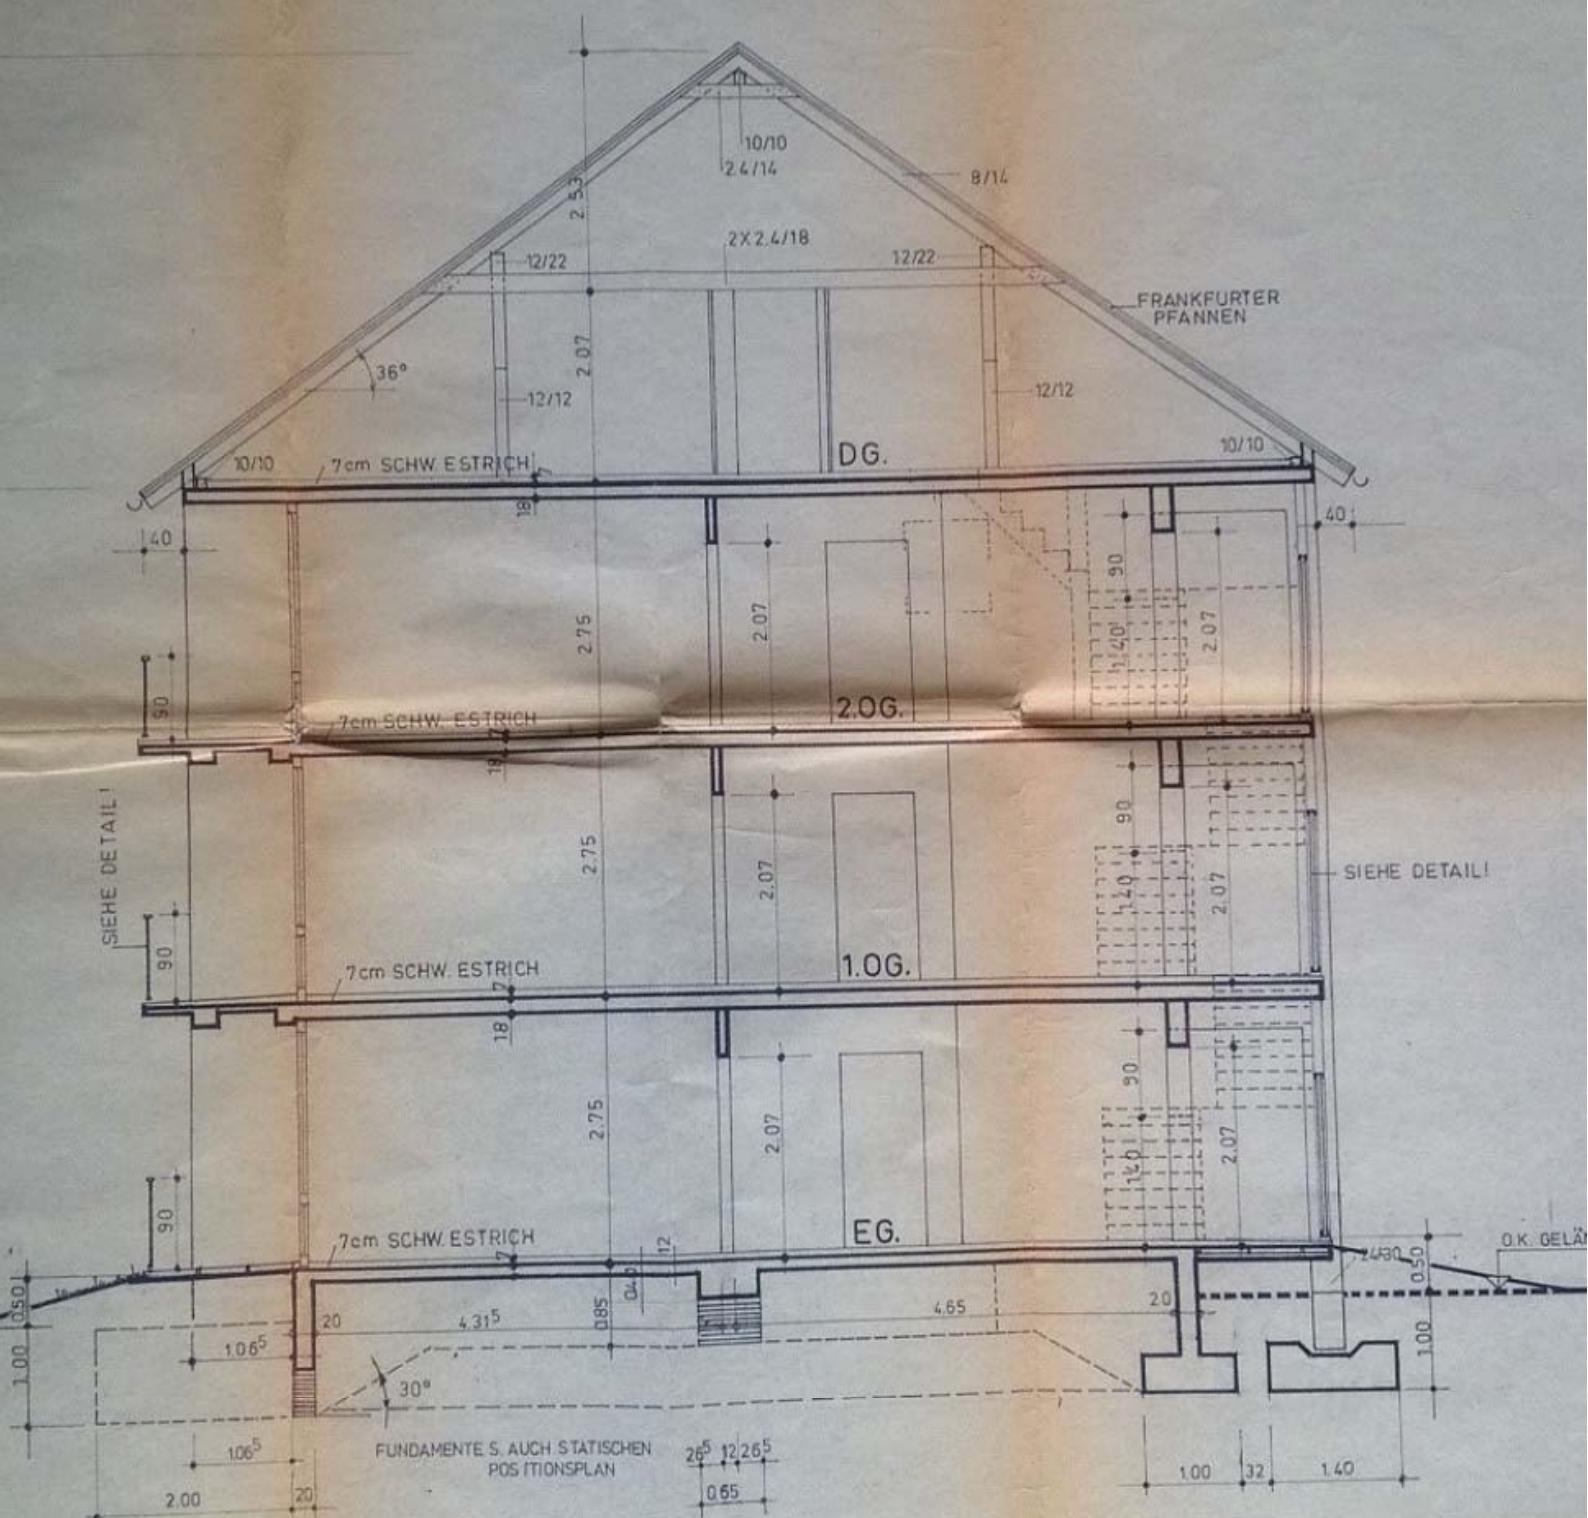

## SCHNITT A-A

M 1:50