



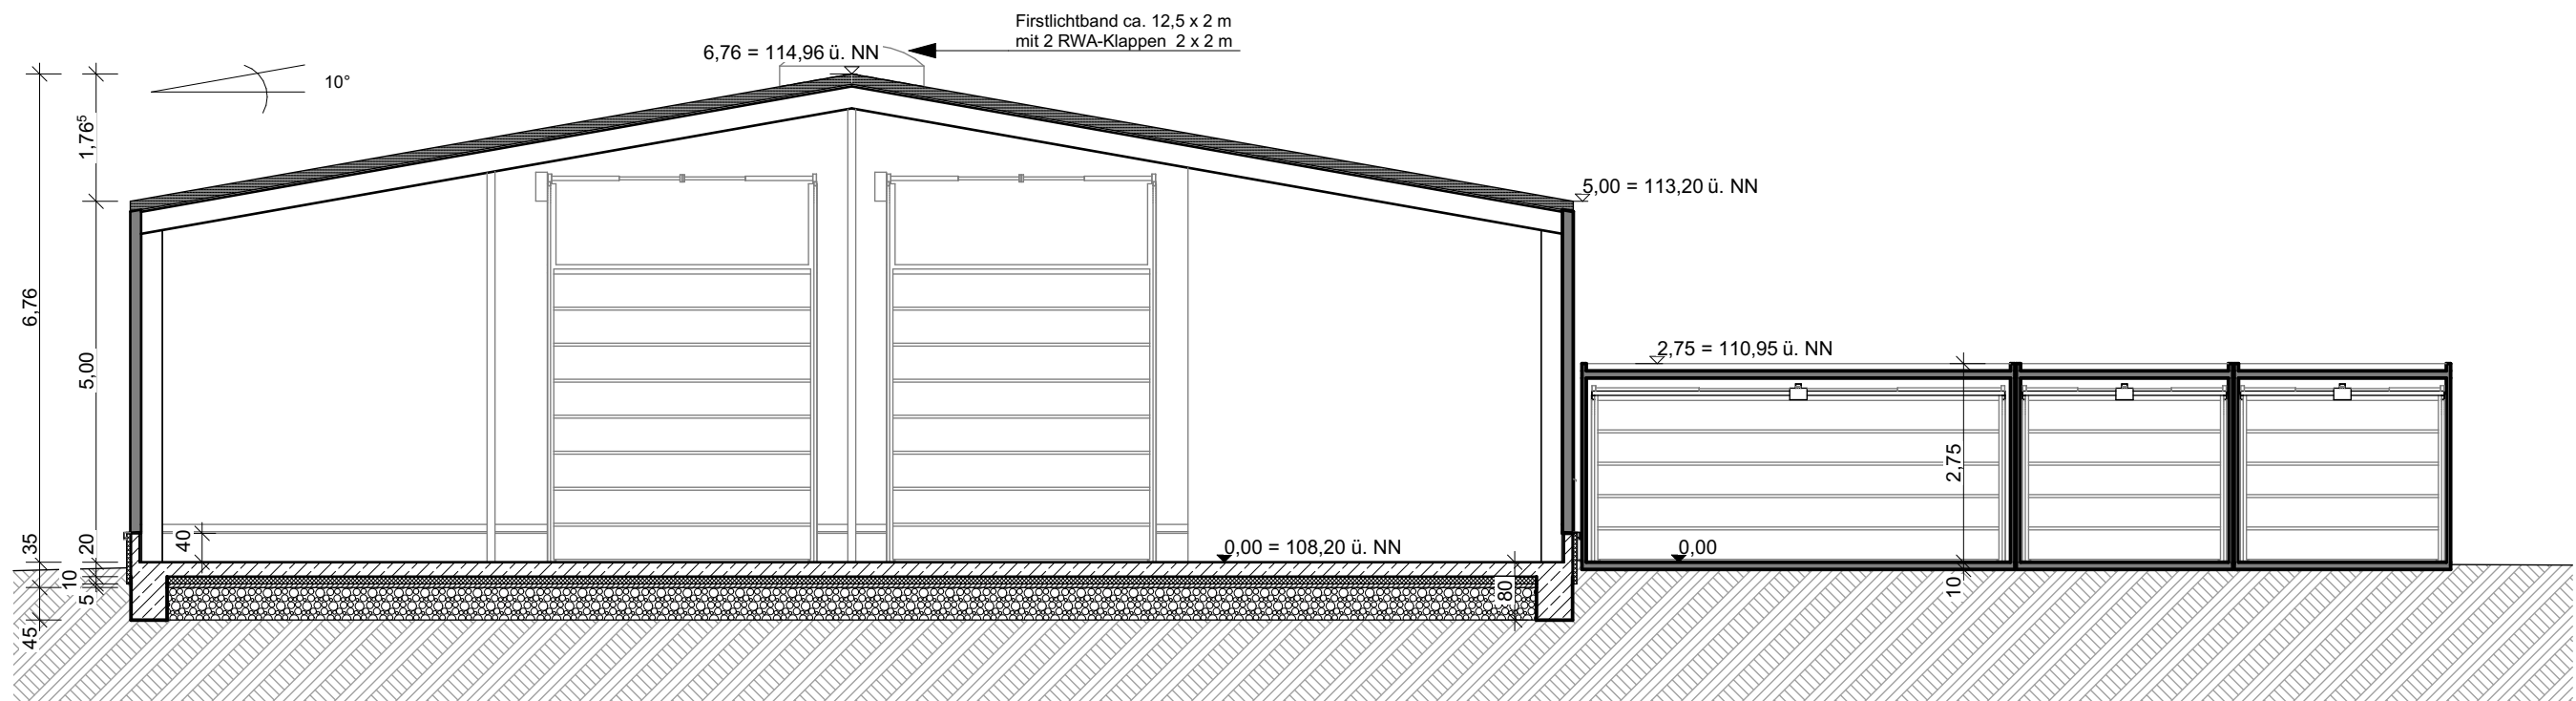

Schnitt A-A

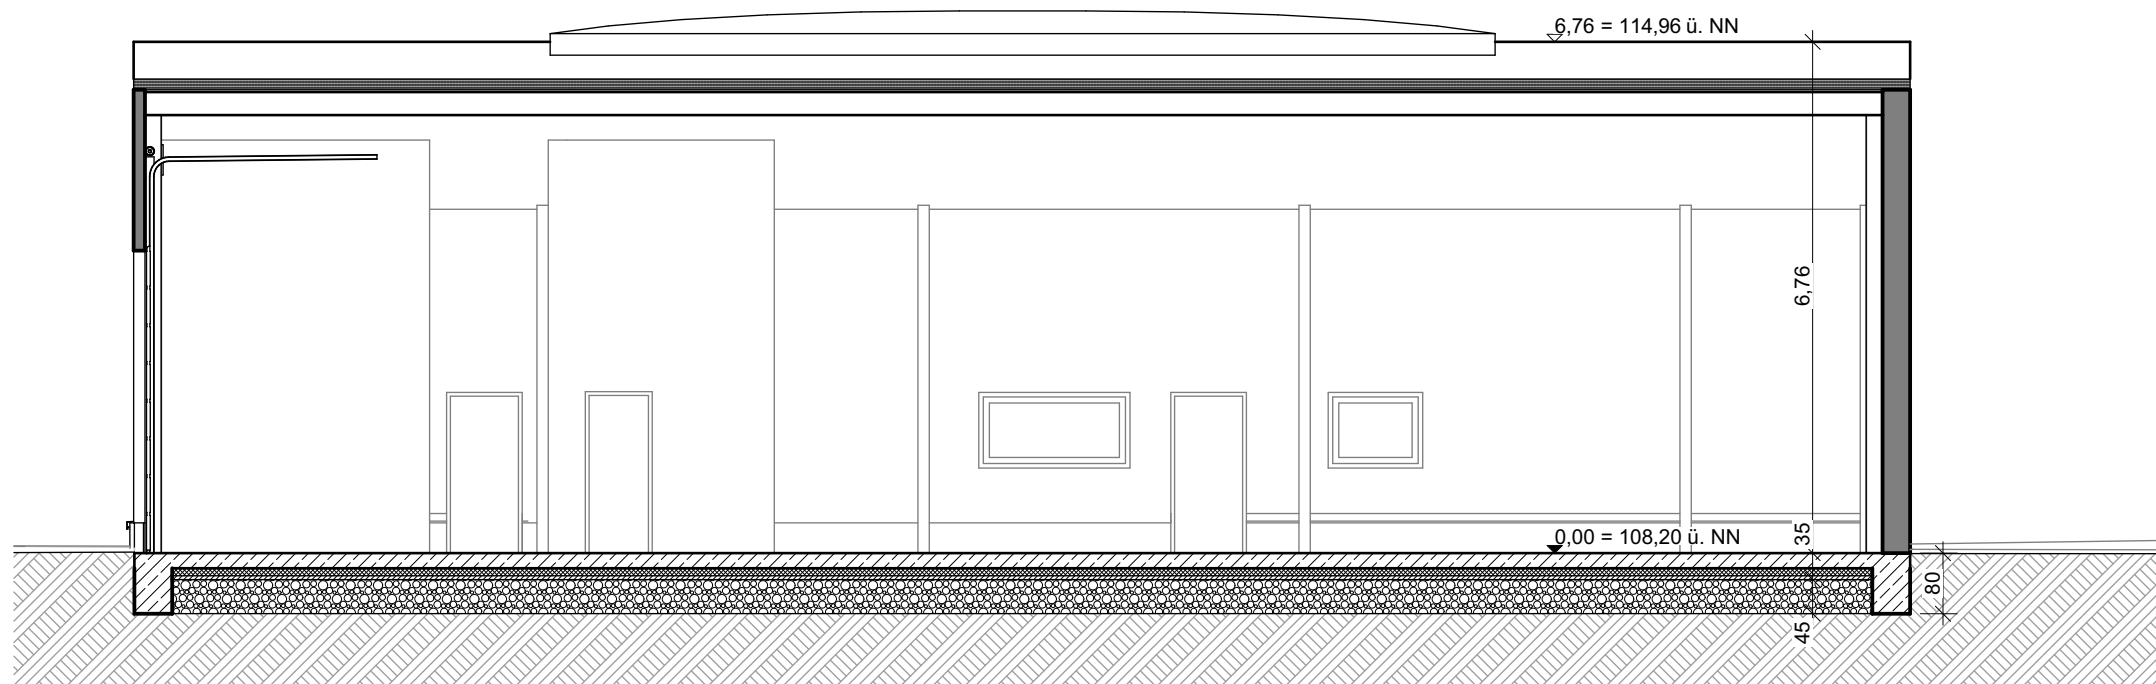

Schnitt B-B

RODGAU PLANUNGS TEAM GMBH



DIPL. ARCHITEKT NORBERT BECK
WEISKIRCHER STR. 30 TEL: 06106 2803-0
63110 RODGAU FAX: 06106 2803-28

BAUHERR Reis Baustoffe GmbH
Siemensstraße 30, 63512 Hainburg

PROJEKT Neubau Halle und Garagen
Fasaneriestraße 56, 63512 Hainburg

BAUANTRAG

ZEICHNUNG Schnitte

DATUM 27.09.2023 GEZ. AS PLAN-NR. 21/11-18

MASSTAB 1:100 GEÄ. JS

BAUHERR _____ ARCHITEKT _____