


WA Im Riesacker, Klaus
2-Zimmer Wohnung / Top B02 / EG
 Wohnfläche: 59.38m² / Terrasse: 12.85m² / Garten: 82.41m²

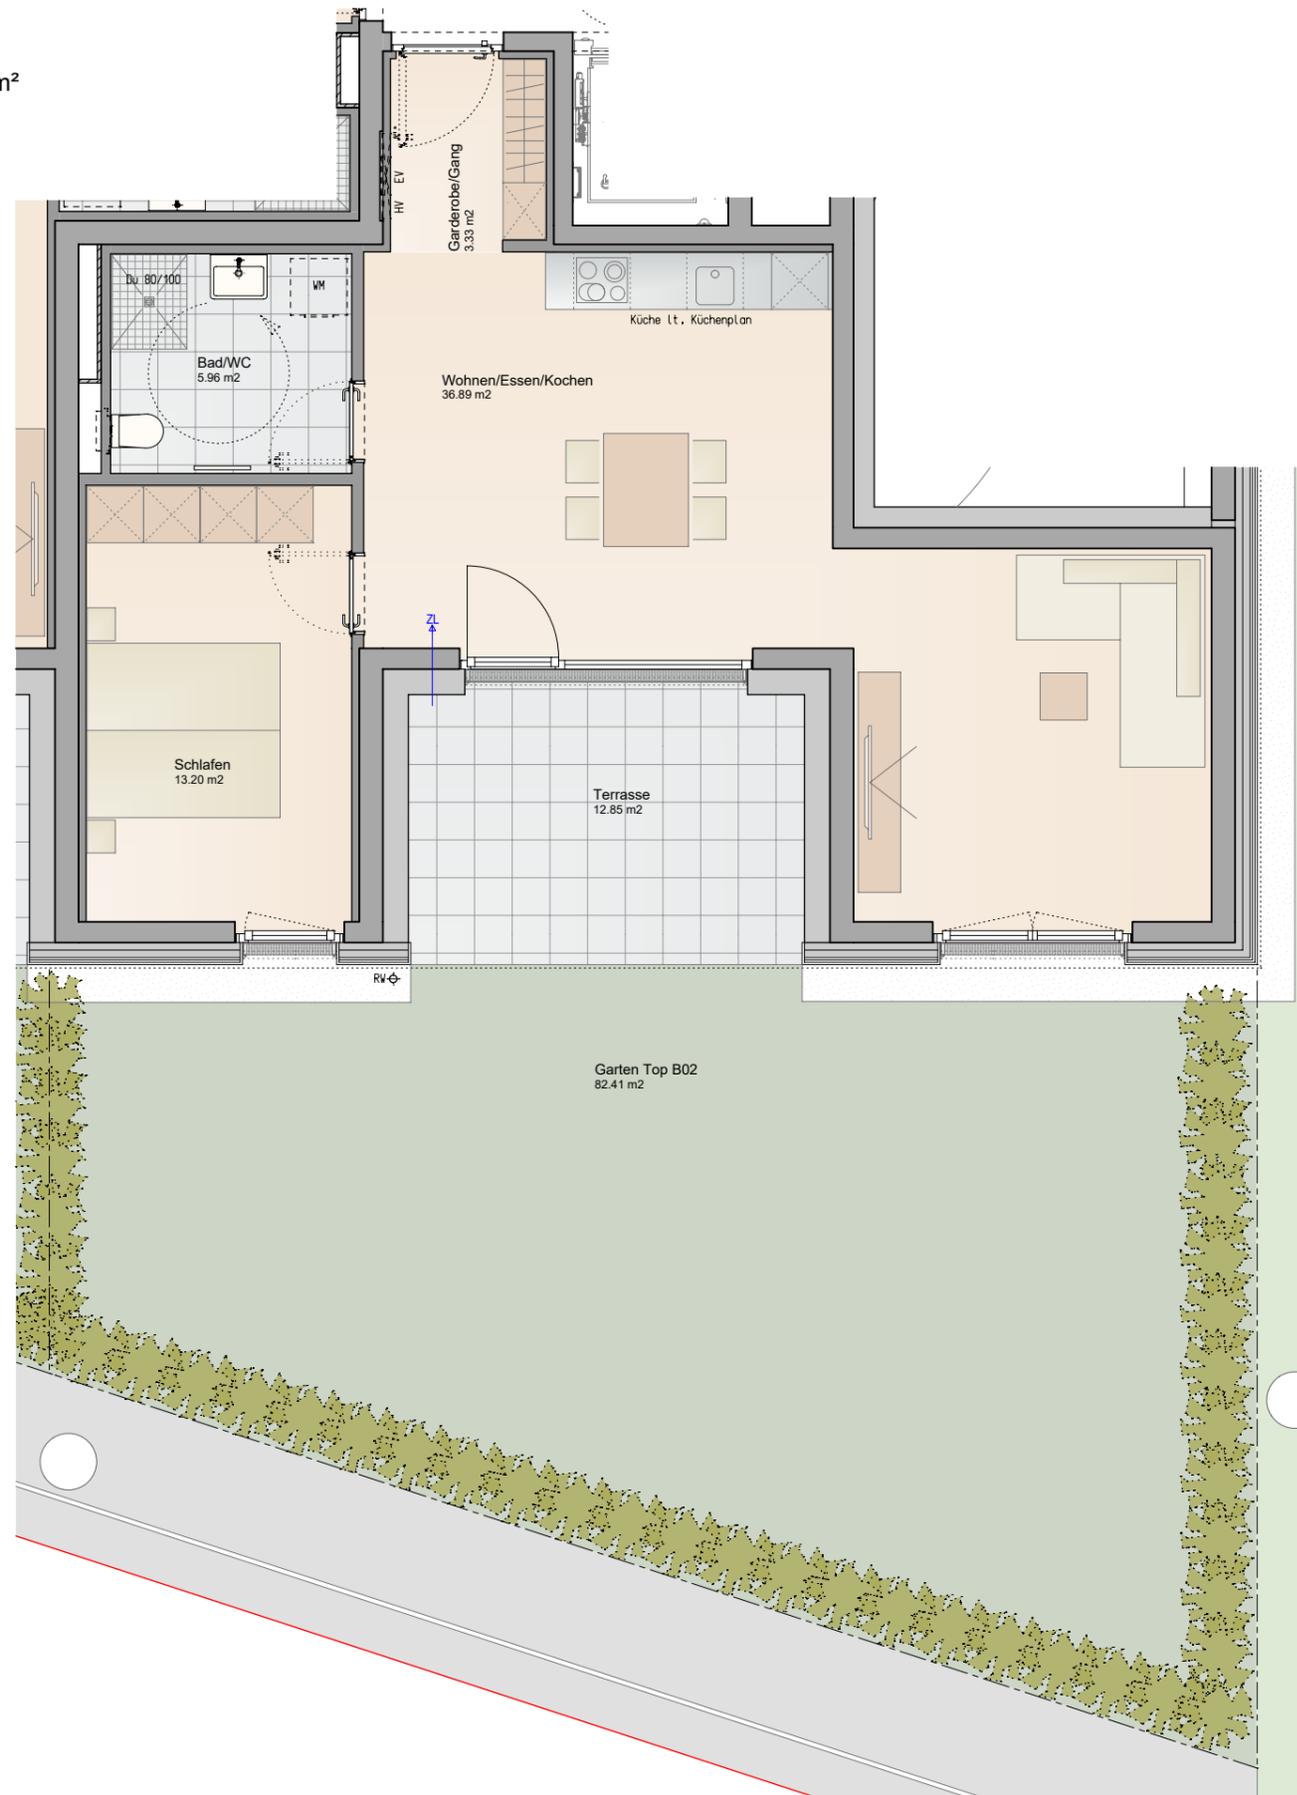


Informationen

- BH Brüstungshöhe
- EV Elektroverteiler
- HV Heizungsverteiler
- ZL Zuluft
- Wendekreis Rollstuhl / dm 1,50m

M 1 : 75



Lageplan

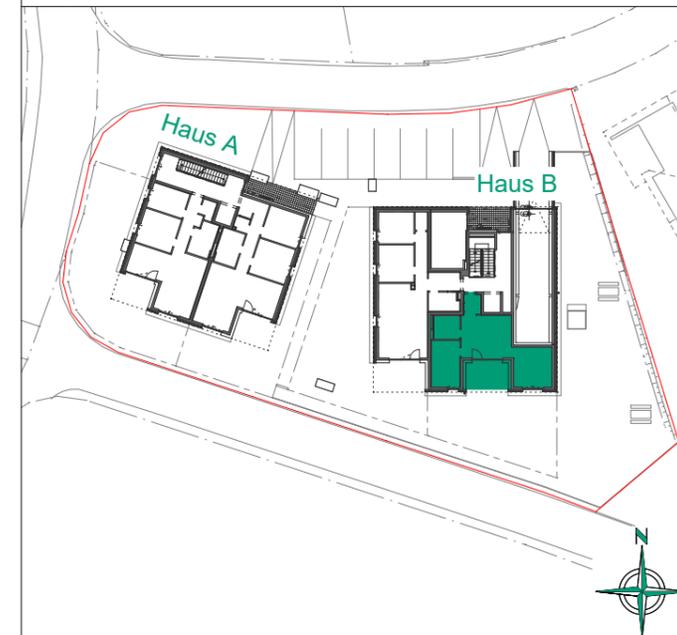

Haus A



Haus B



Bemerkung

13.12.2023

Alle Maße sind Rohbaumasse und ca. Angaben, diese können zur Natur differieren.

Strichliert dargestellte Einrichtungsgegenstände im Sanitärbereich sind nicht in der Grundausrüstung enthalten.