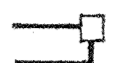

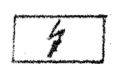

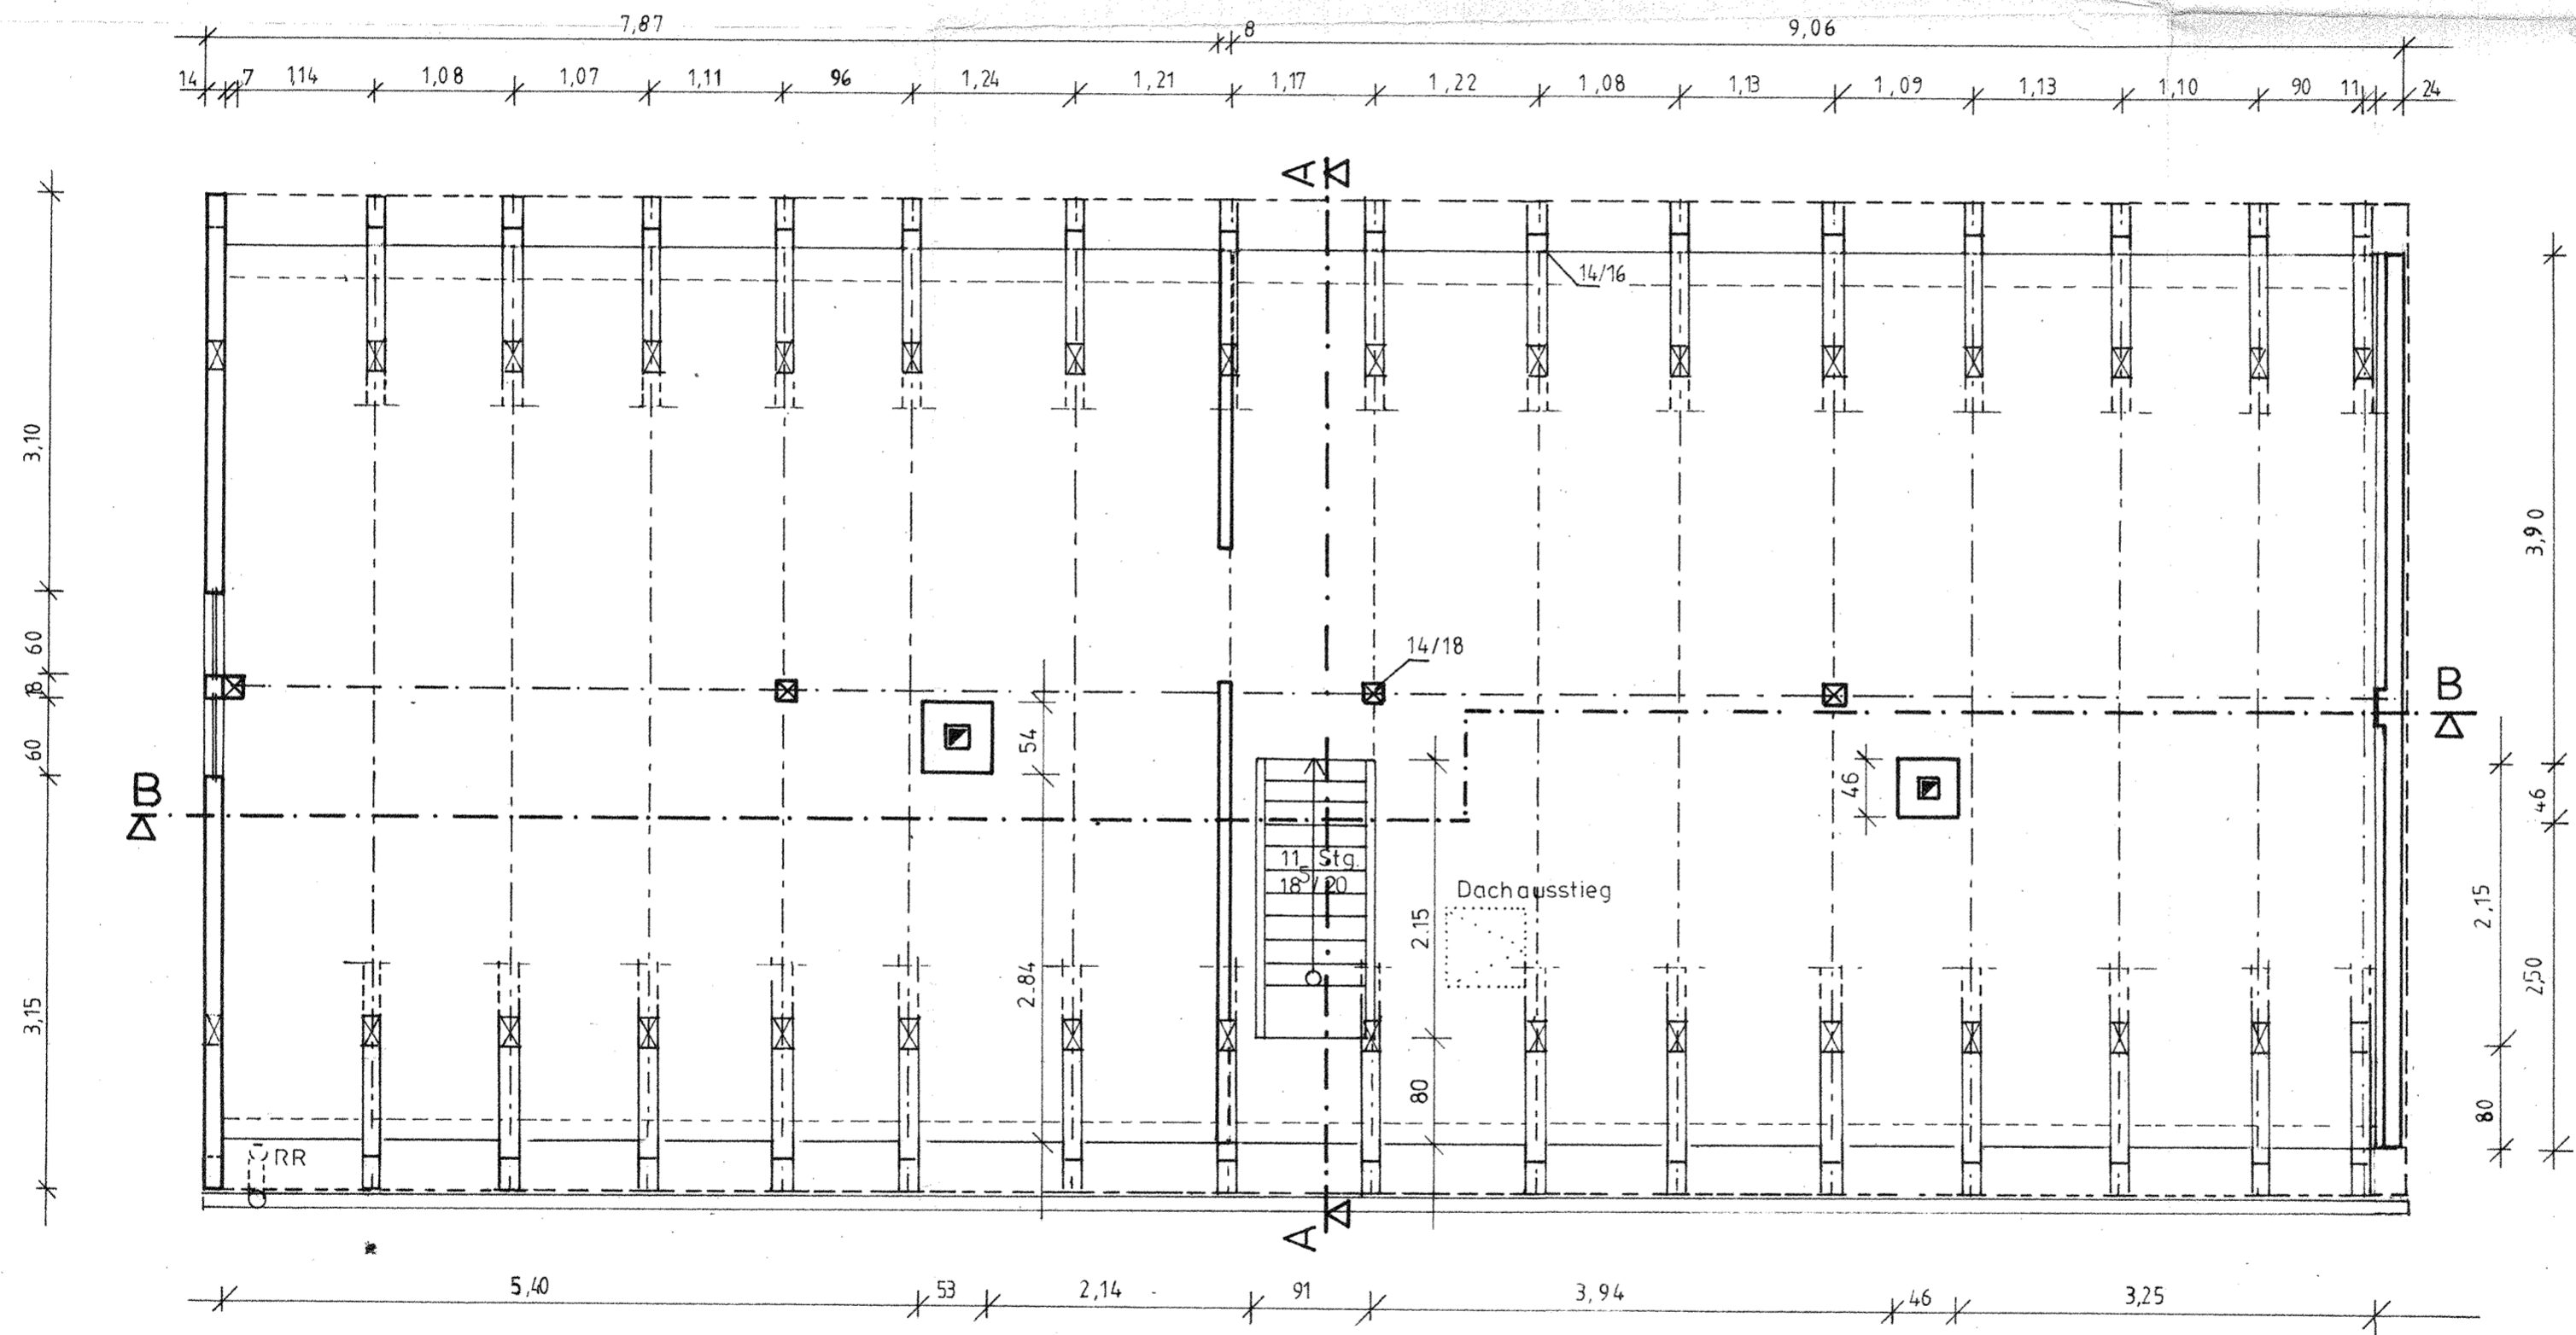
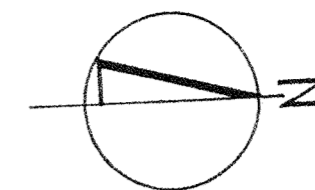


Legende

- +/- 0.00 = OFF-EG
- BRH Brüstungshöhe
- S Scheitelhöhe innere Fensterleibung
- St Stichhöhe innere Fensterleibung
-  Sandsteingewände
-  Verblendklinkergewände
- RR Regenrohr
- R Reinigungsöffnung - Schornstein
-  Elt - Verteilung
-  Kohleofen



HINWEIS: Dachlattung und Dachdeckung (Bieberschwanzdeckung) nicht dargestellt

PLANUNGSGEMEINSCHAFT ARCHITEKTEN BUCK + REX					
Valtenbergstraße 6 · 01326 Dresden · Telefon / Fax (0351) 37 40 912 od. 36 910					
Objekt	Wohnsiedlung in Meißen Altzaschendorf				
Blattbezeichnung	Additives Aufmaß - Altzaschendorf 17				
Grundriß Dachgeschoß					
Leistungsphase	Objektverw.	Bearbeiter	Datum	Maßstab	Blatt Nr.
Additives Aufmaß	Rox	Ch. Dalcolmo	12.08.94	1 : 50	04