



FREIFLÄCHENPLAN
1: 100

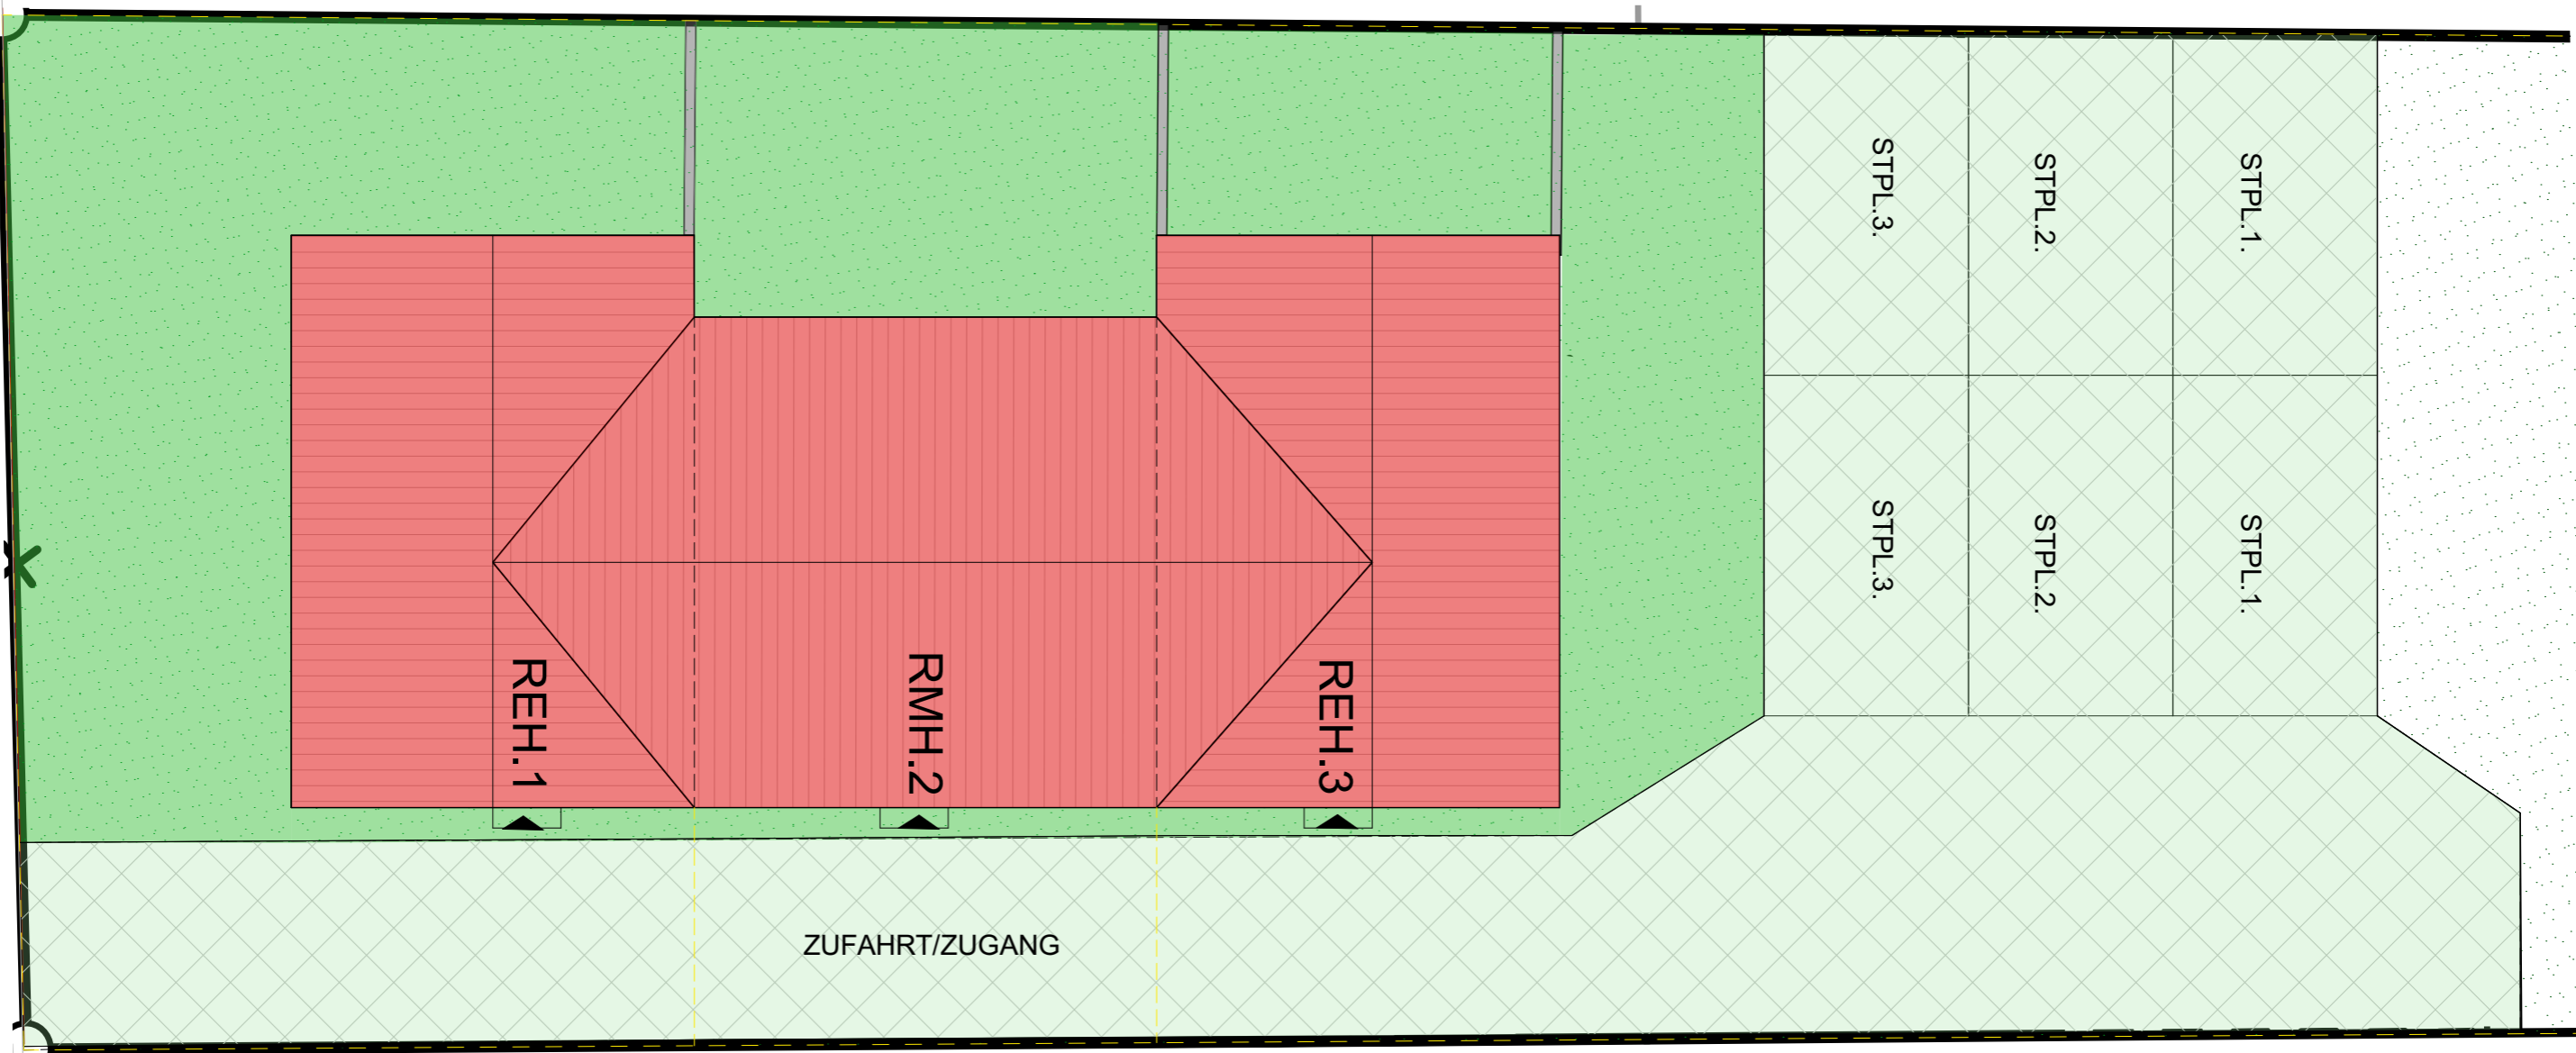

Staatsrat-Schwamb-Straße

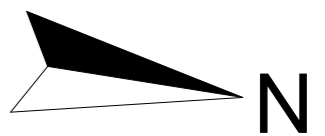

Neubau von 3 Einfamilien-Reihenhäusern			
Staatsrat-Schwamb-Straße 90 55278 Udenheim			
PLAN: Freiflächenplan 1_100	MAßSTAB: 1:100	DATUM: 09.2024	ANLAGE: .05