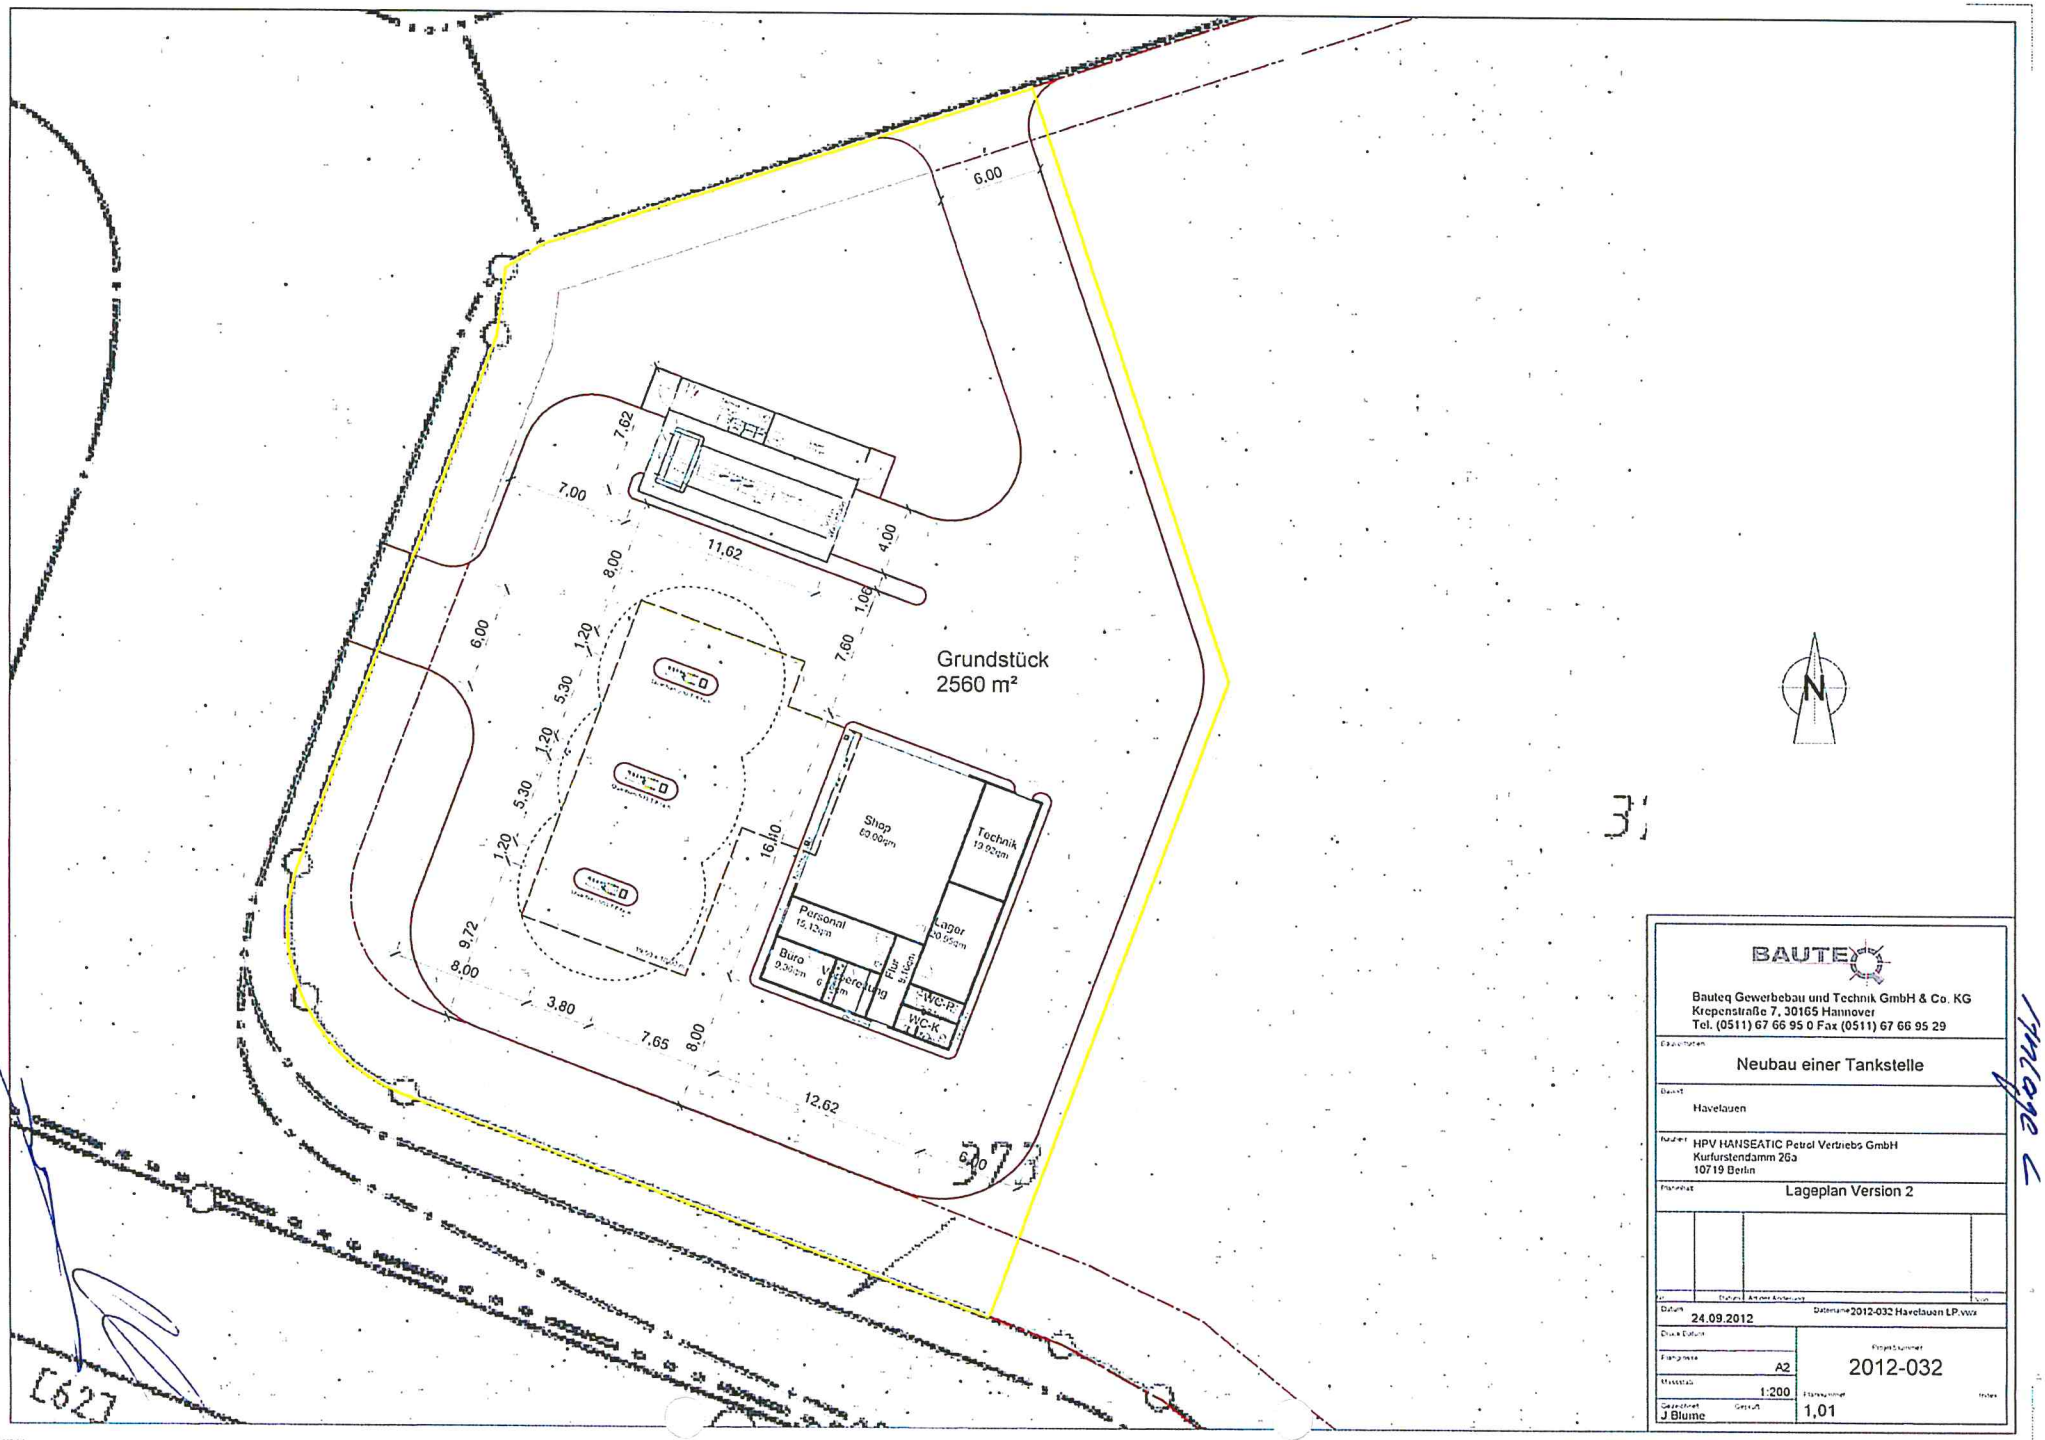

BAUTEQ

Bauteq Gewerbebau und Technik GmbH & Co. KG
Krepenstraße 7, 30165 Hannover
Tel. (0511) 67 66 95 0 Fax (0511) 67 66 95 29

Bauvorhaben: Neubau einer Tankstelle

Bauort: Havelauen

Bauherr: HPV HANSEATIC Petrol Vertriebs GmbH
Kurfürstendamm 26a
10719 Berlin

Planinhalt: Lageplan Version 2

Nr.	Datum	Änderungsinhalt	Kürzel

Datum: 24.09.2012 Dateiname: 2012-032 Havelauen LP.vwx

Druck Datum:

Plangröße: A2

Maßstab: 1:200

Gezeichnet: J Blume Geprüft:

Projektnummer: 2012-032

Planinhalt: 1,01

Index:

Version 2