


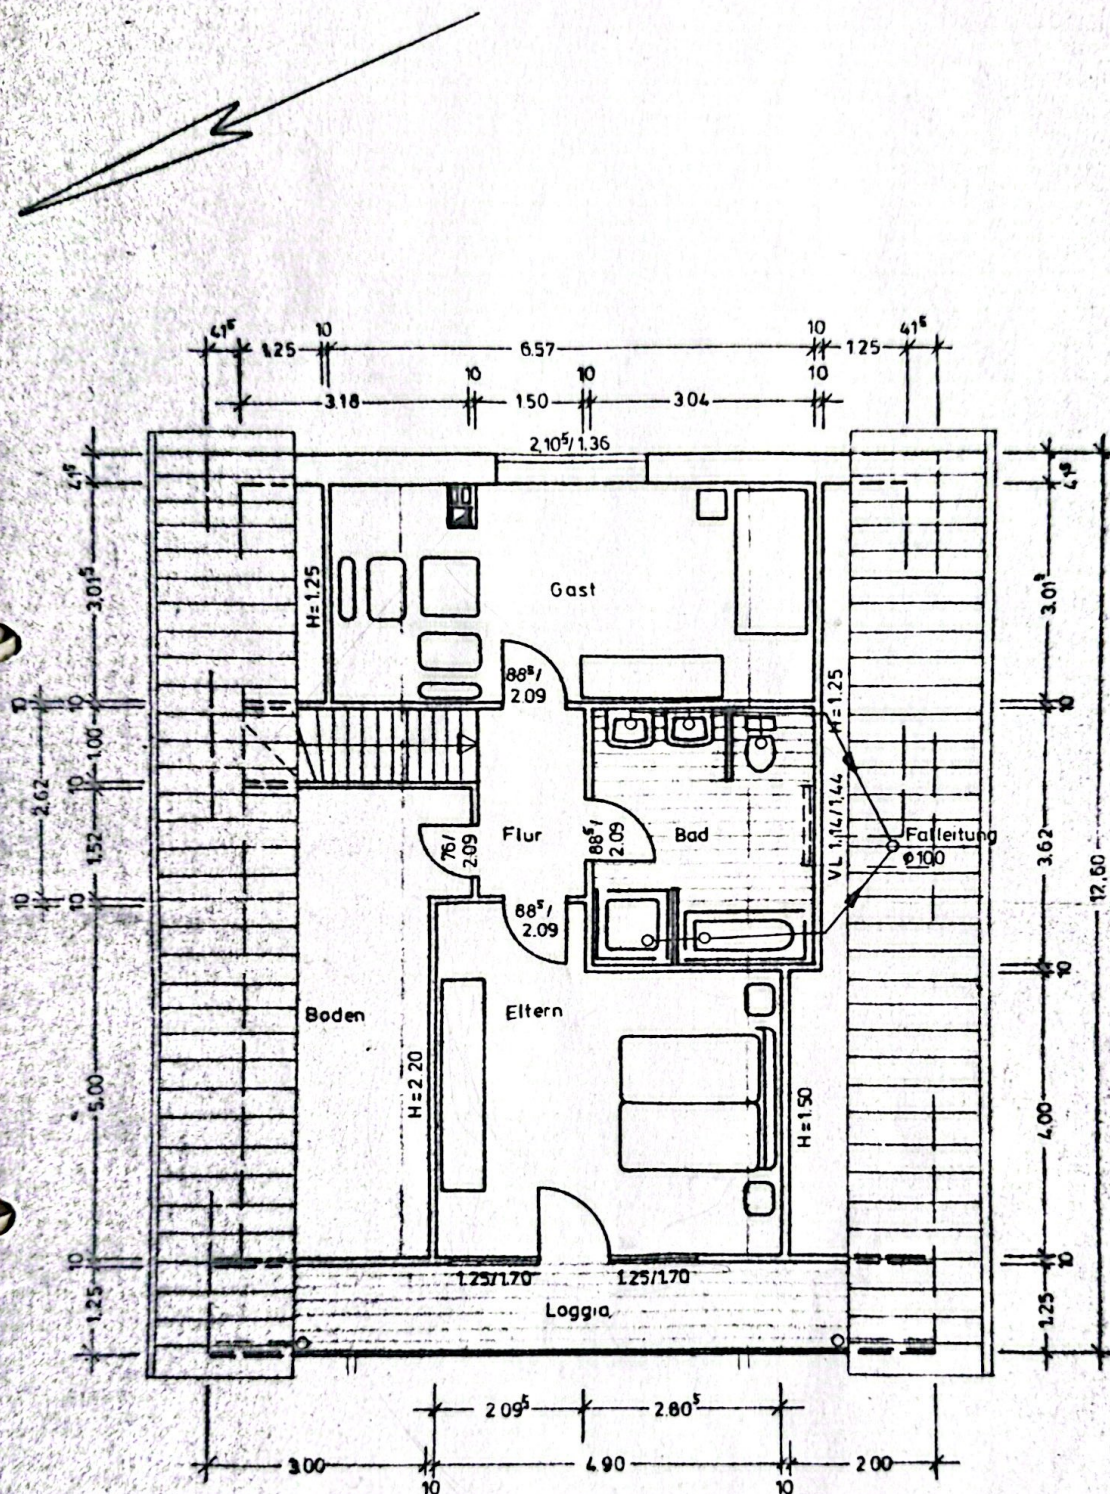



nur Entwässerung!
Dachgeschoß

Neubau eines Einfamilienhauses
für Hartmut Hinrichsen
in Schleswig, B-Plan 51 Nr. 121

Bauherr:

Planverfasser:

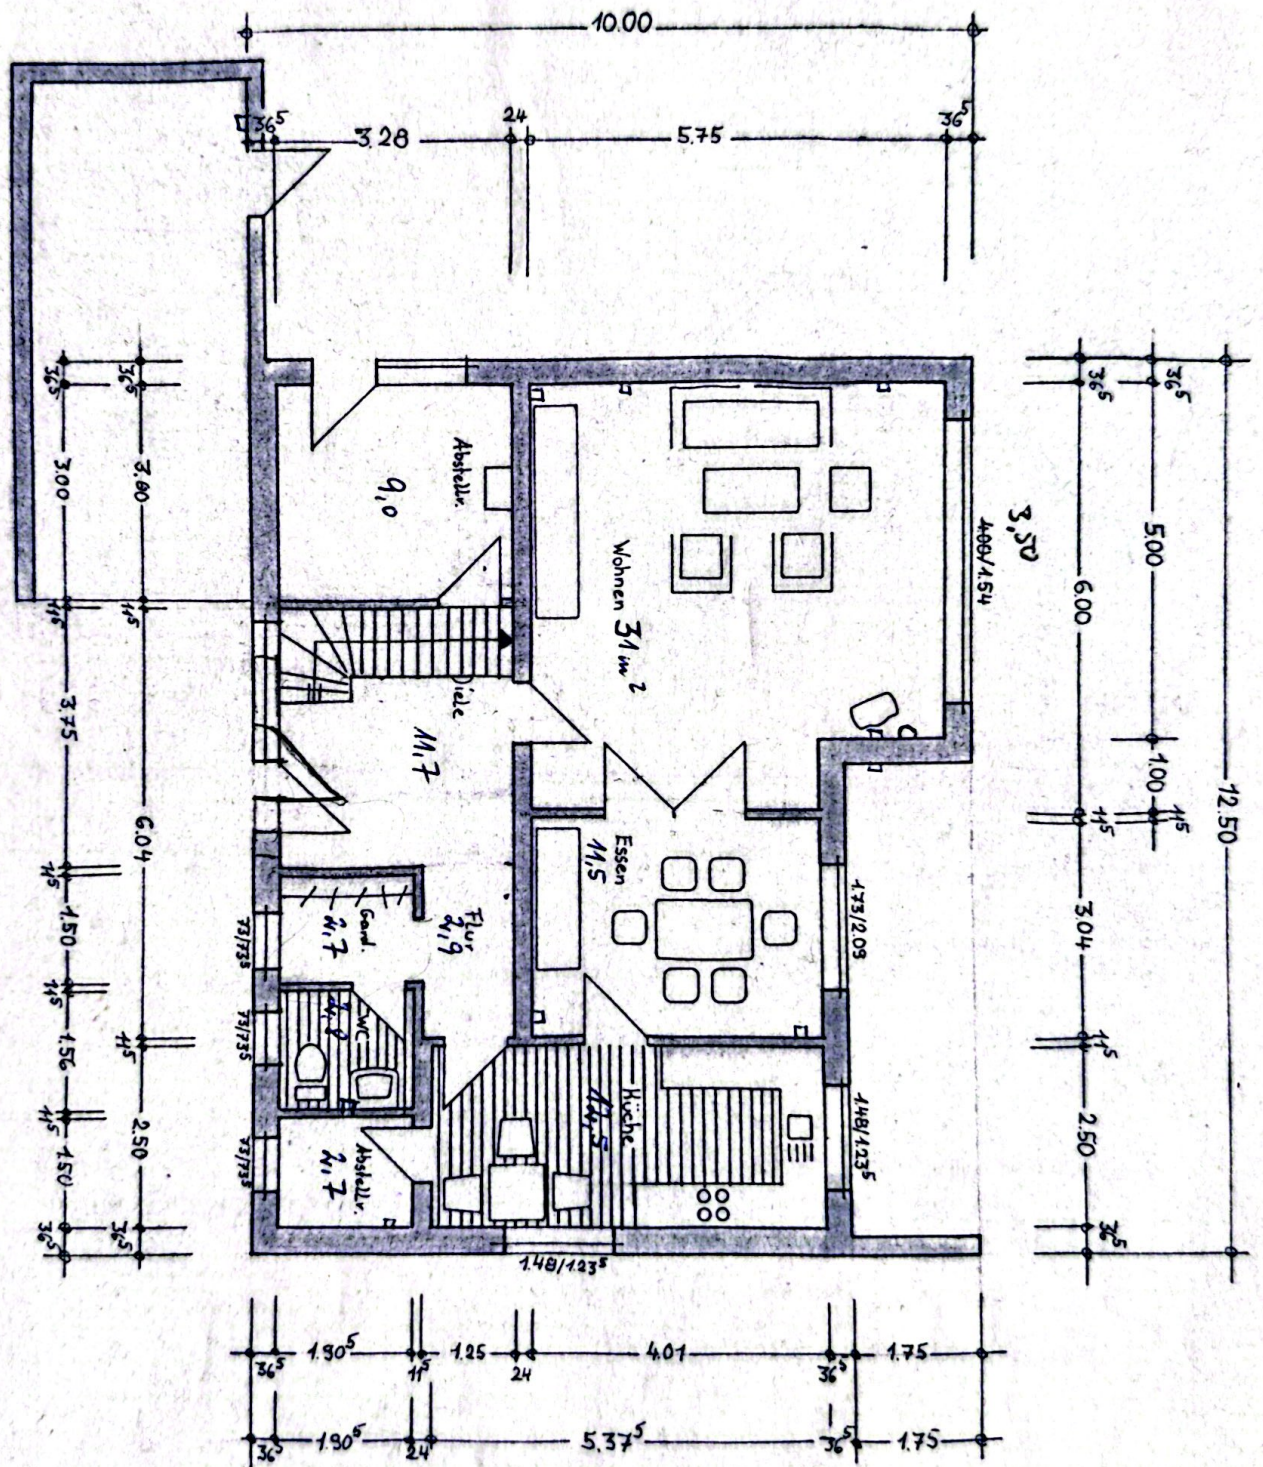

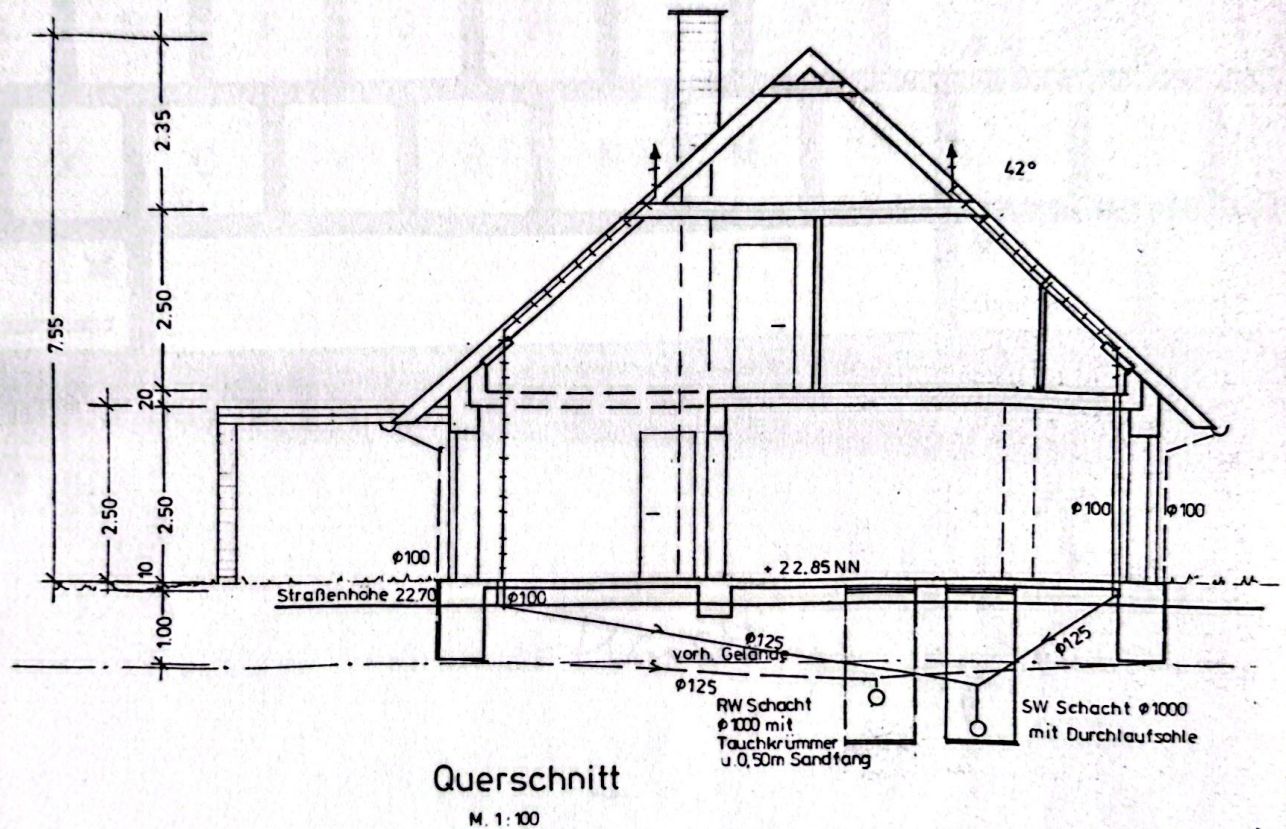

nur Entwässerung!

Neubau eines Einfamilienhauses
für Hartmut Hinrichsen
in Schleswig, B-Plan 51 Nr.121

Bauherr:

Planverfasser: