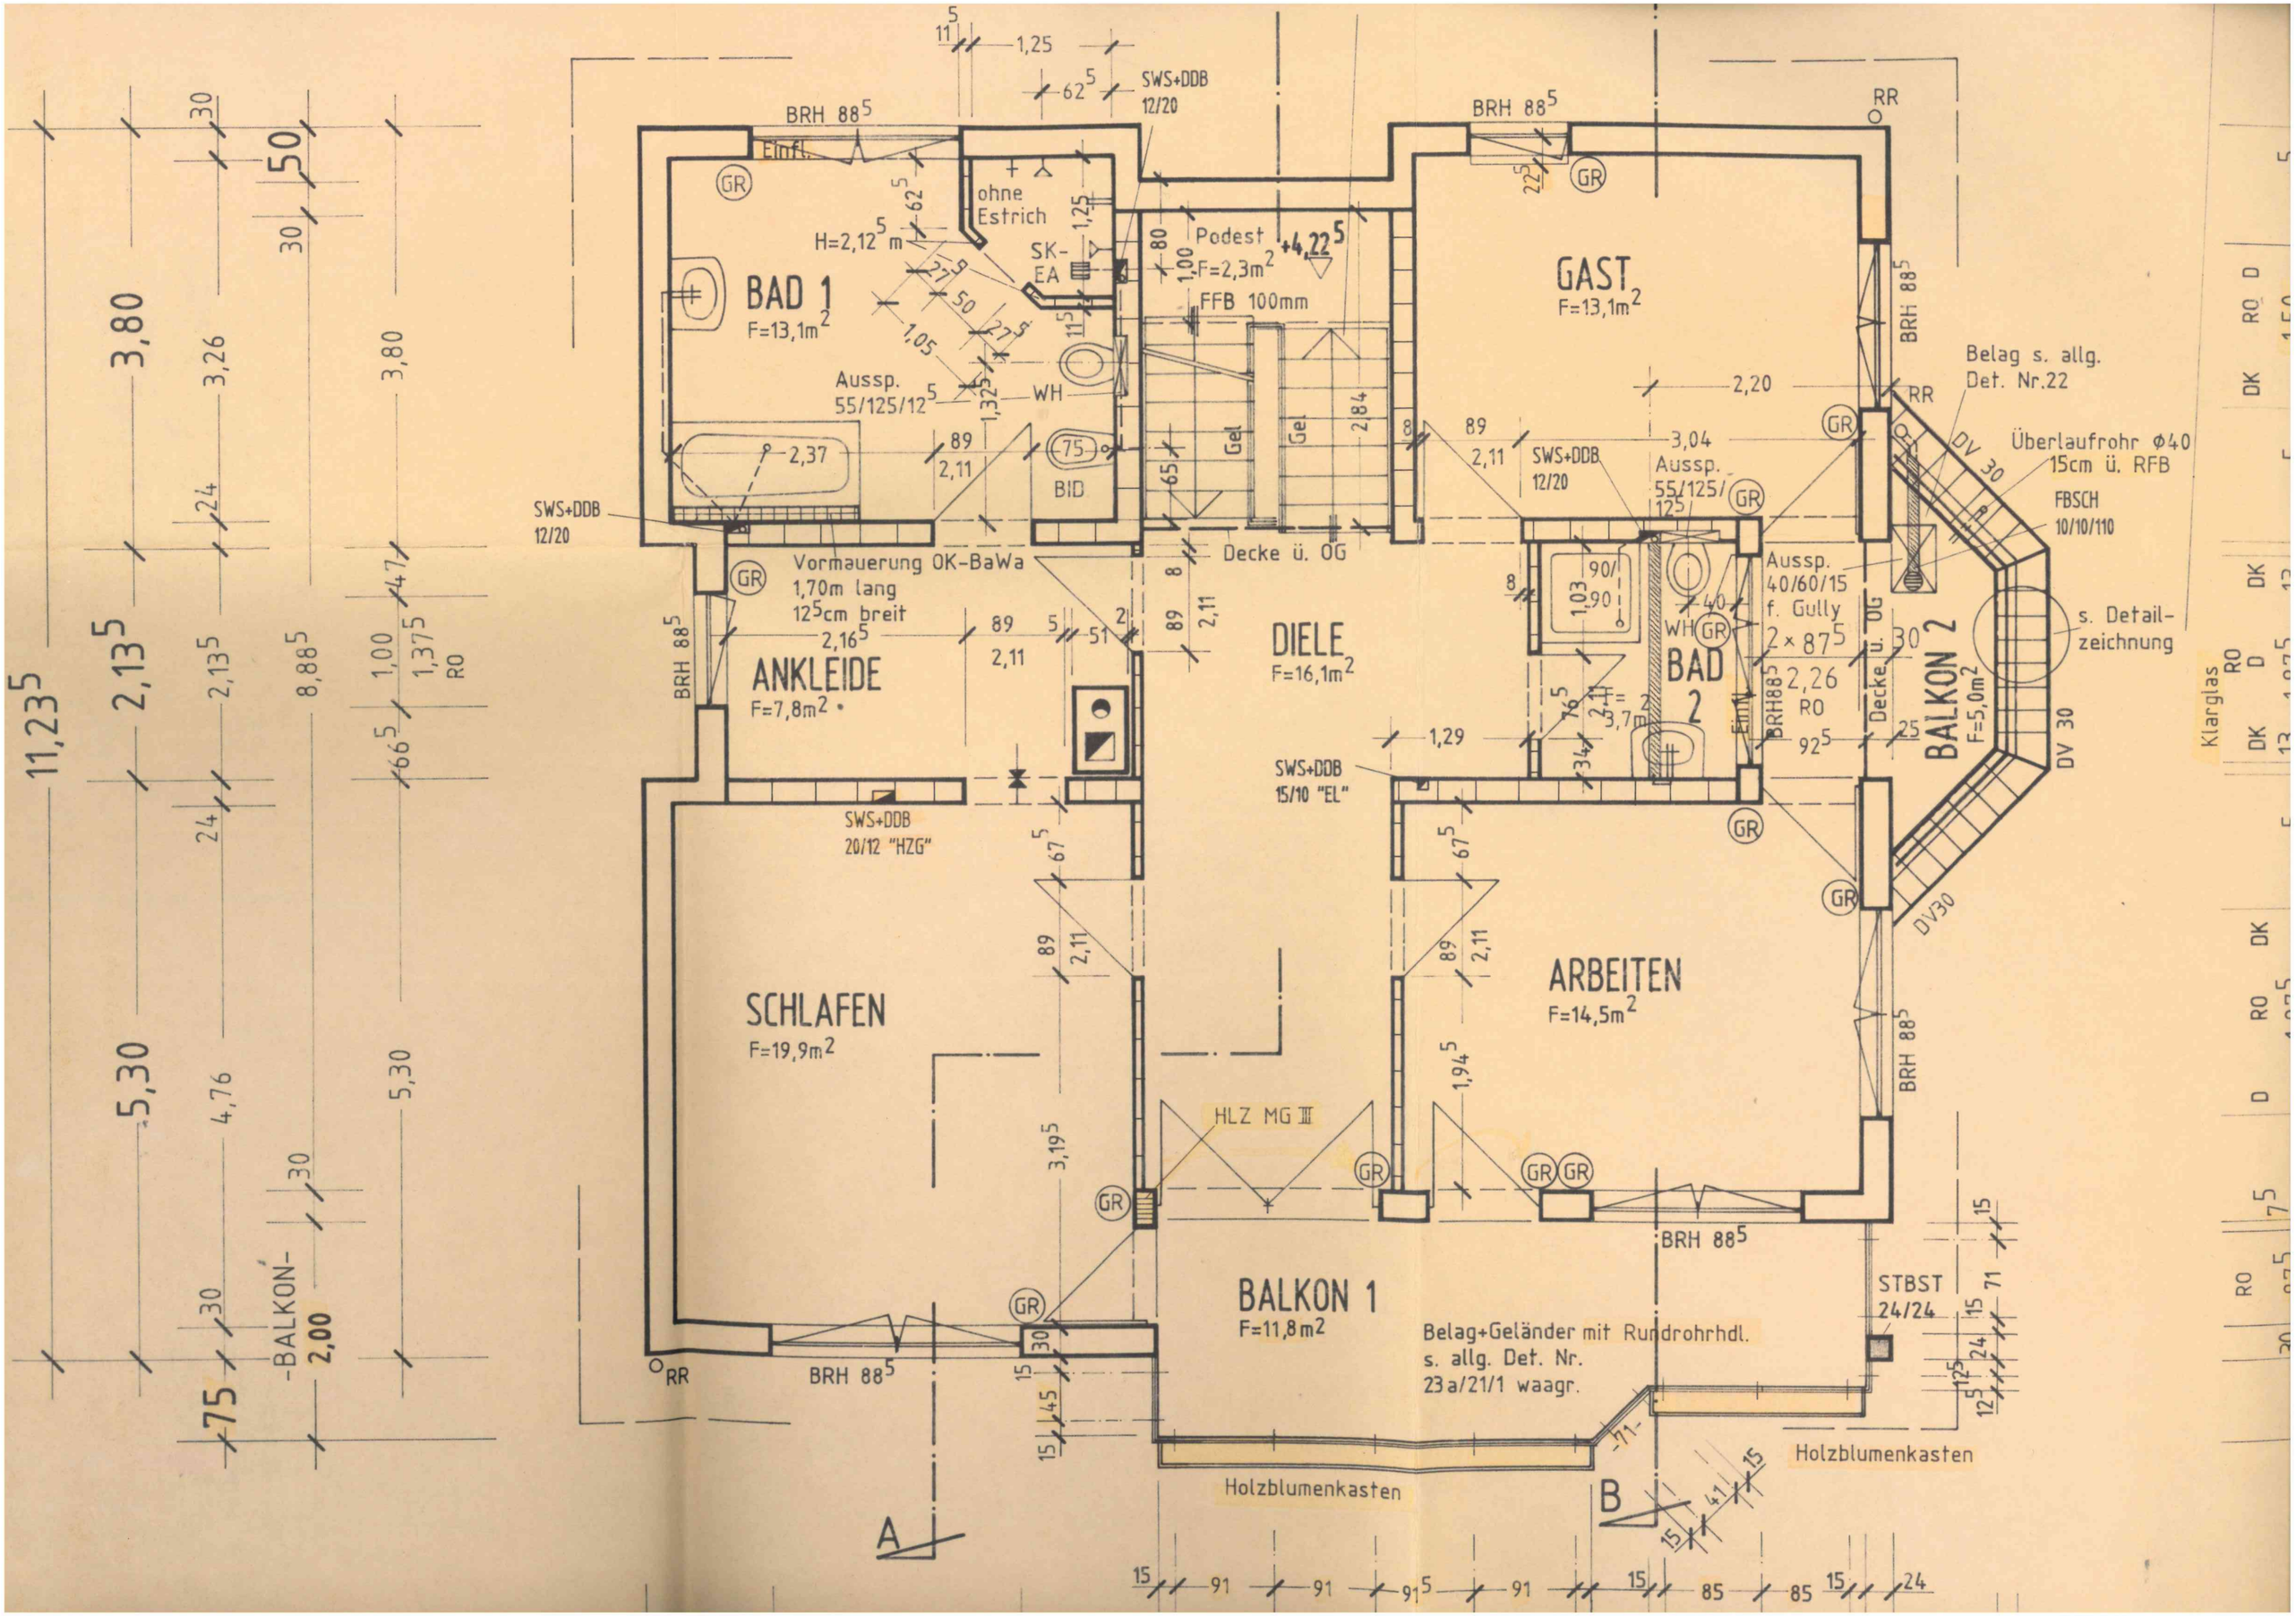

BAD 1
F=13,1m²
ANKLEIDE
F=7,8m²
SCHLAFEN
F=19,9m²
DIELE
F=16,1m²
GAST
F=13,1m²
BAD 2
ARBEITEN
F=14,5m²
BALKON 1
F=11,8m²
BALKON 2
F=5,0m²
Podest
F=2,3m²
+4,22⁵
FFB 100mm
Vormauerung OK-BaWa
1,70m lang
12⁵cm breit
Decke ü. OG
Belag s. allg.
Det. Nr.22
Überlaufrohr Φ40
15cm ü. RFB
FBSCH
10/10/110
s. Detail-
zeichnung
Aussp.
40/60/15
f. Gully
Aussp.
55/125/12⁵
Aussp.
55/125/12⁵
SWS+DDB
12/20
SWS+DDB
15/10 "EL"
SWS+DDB
20/12 "HZG"
HLZ MG III
Belag+Geländer mit Rundrohrhdl.
s. allg. Det. Nr.
23a/21/1 waagr.
STBST
24/24
Holzblumenkasten
Holzblumenkasten
BRH 88⁵
RR
DV 30
DV30
Klarglas
-BALKON-
2,00
11,23⁵
2,13⁵
3,80
5,30