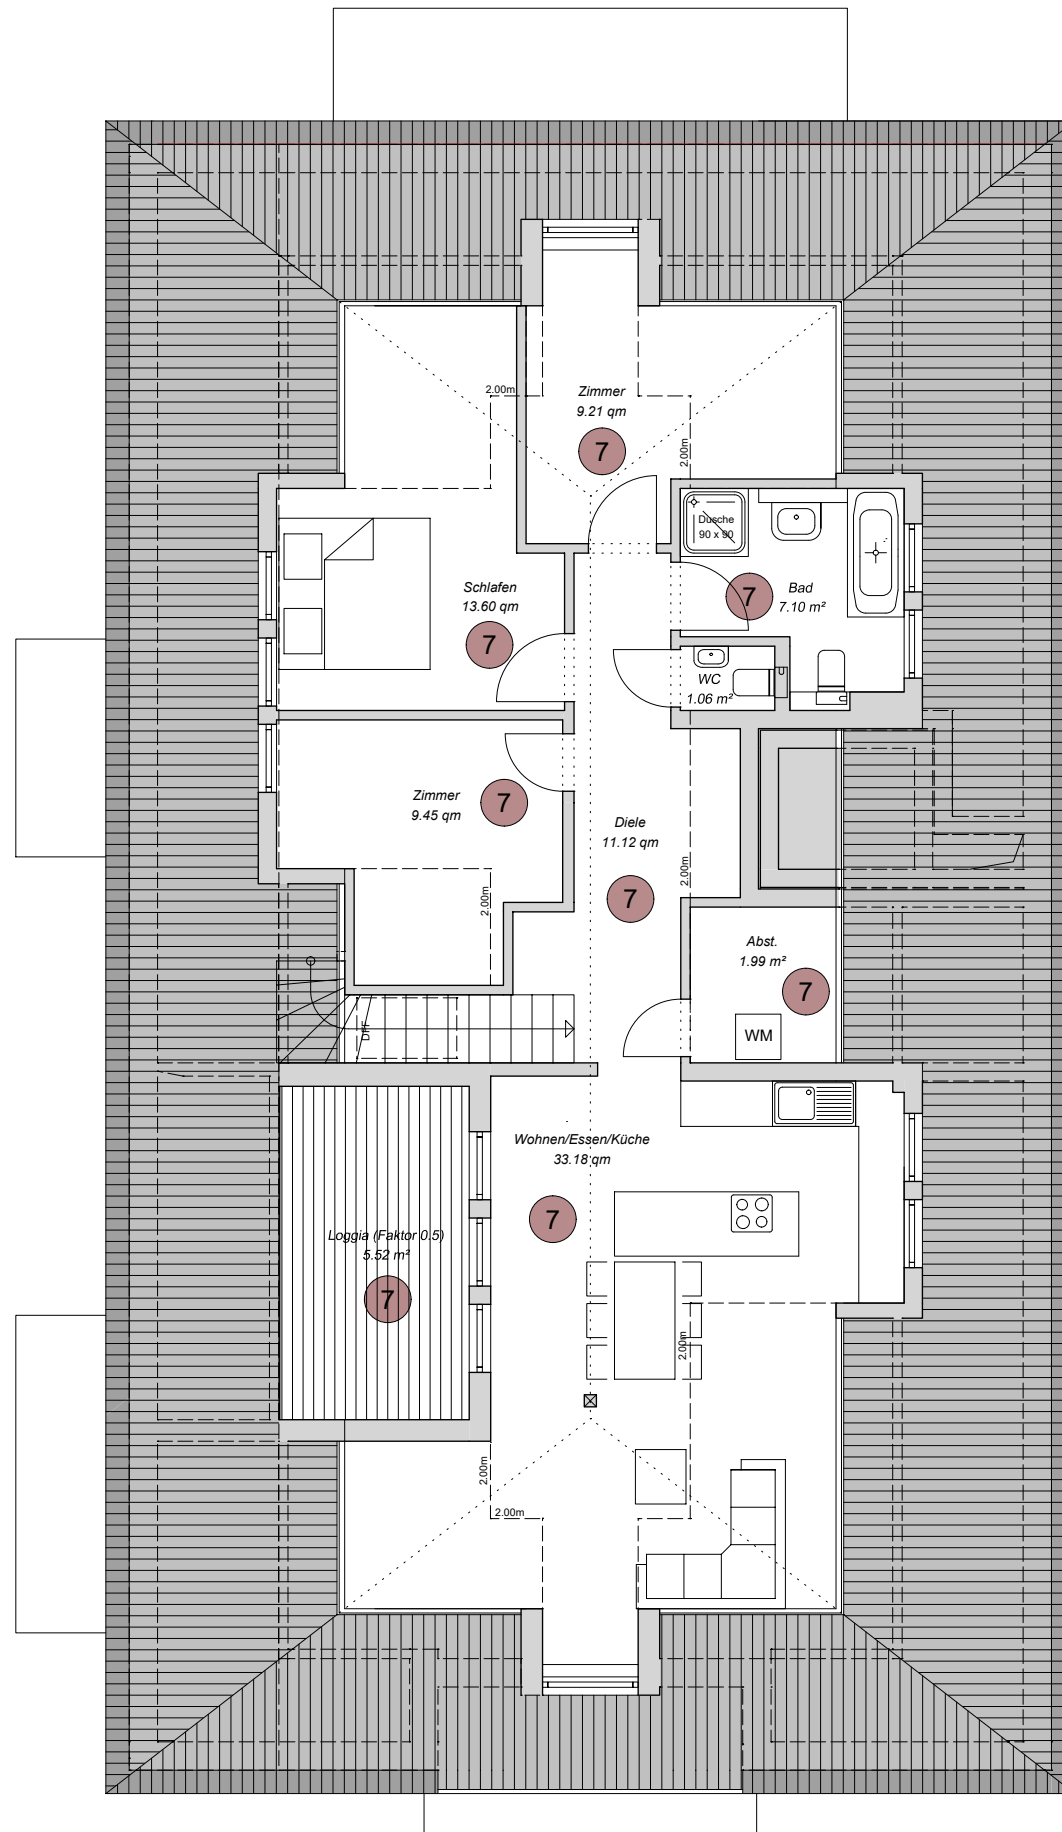


HAUS 1
Grundriss DG 2

M 1:100

Neubau MFH
Forstweg/Scheidlerstraße JENA