


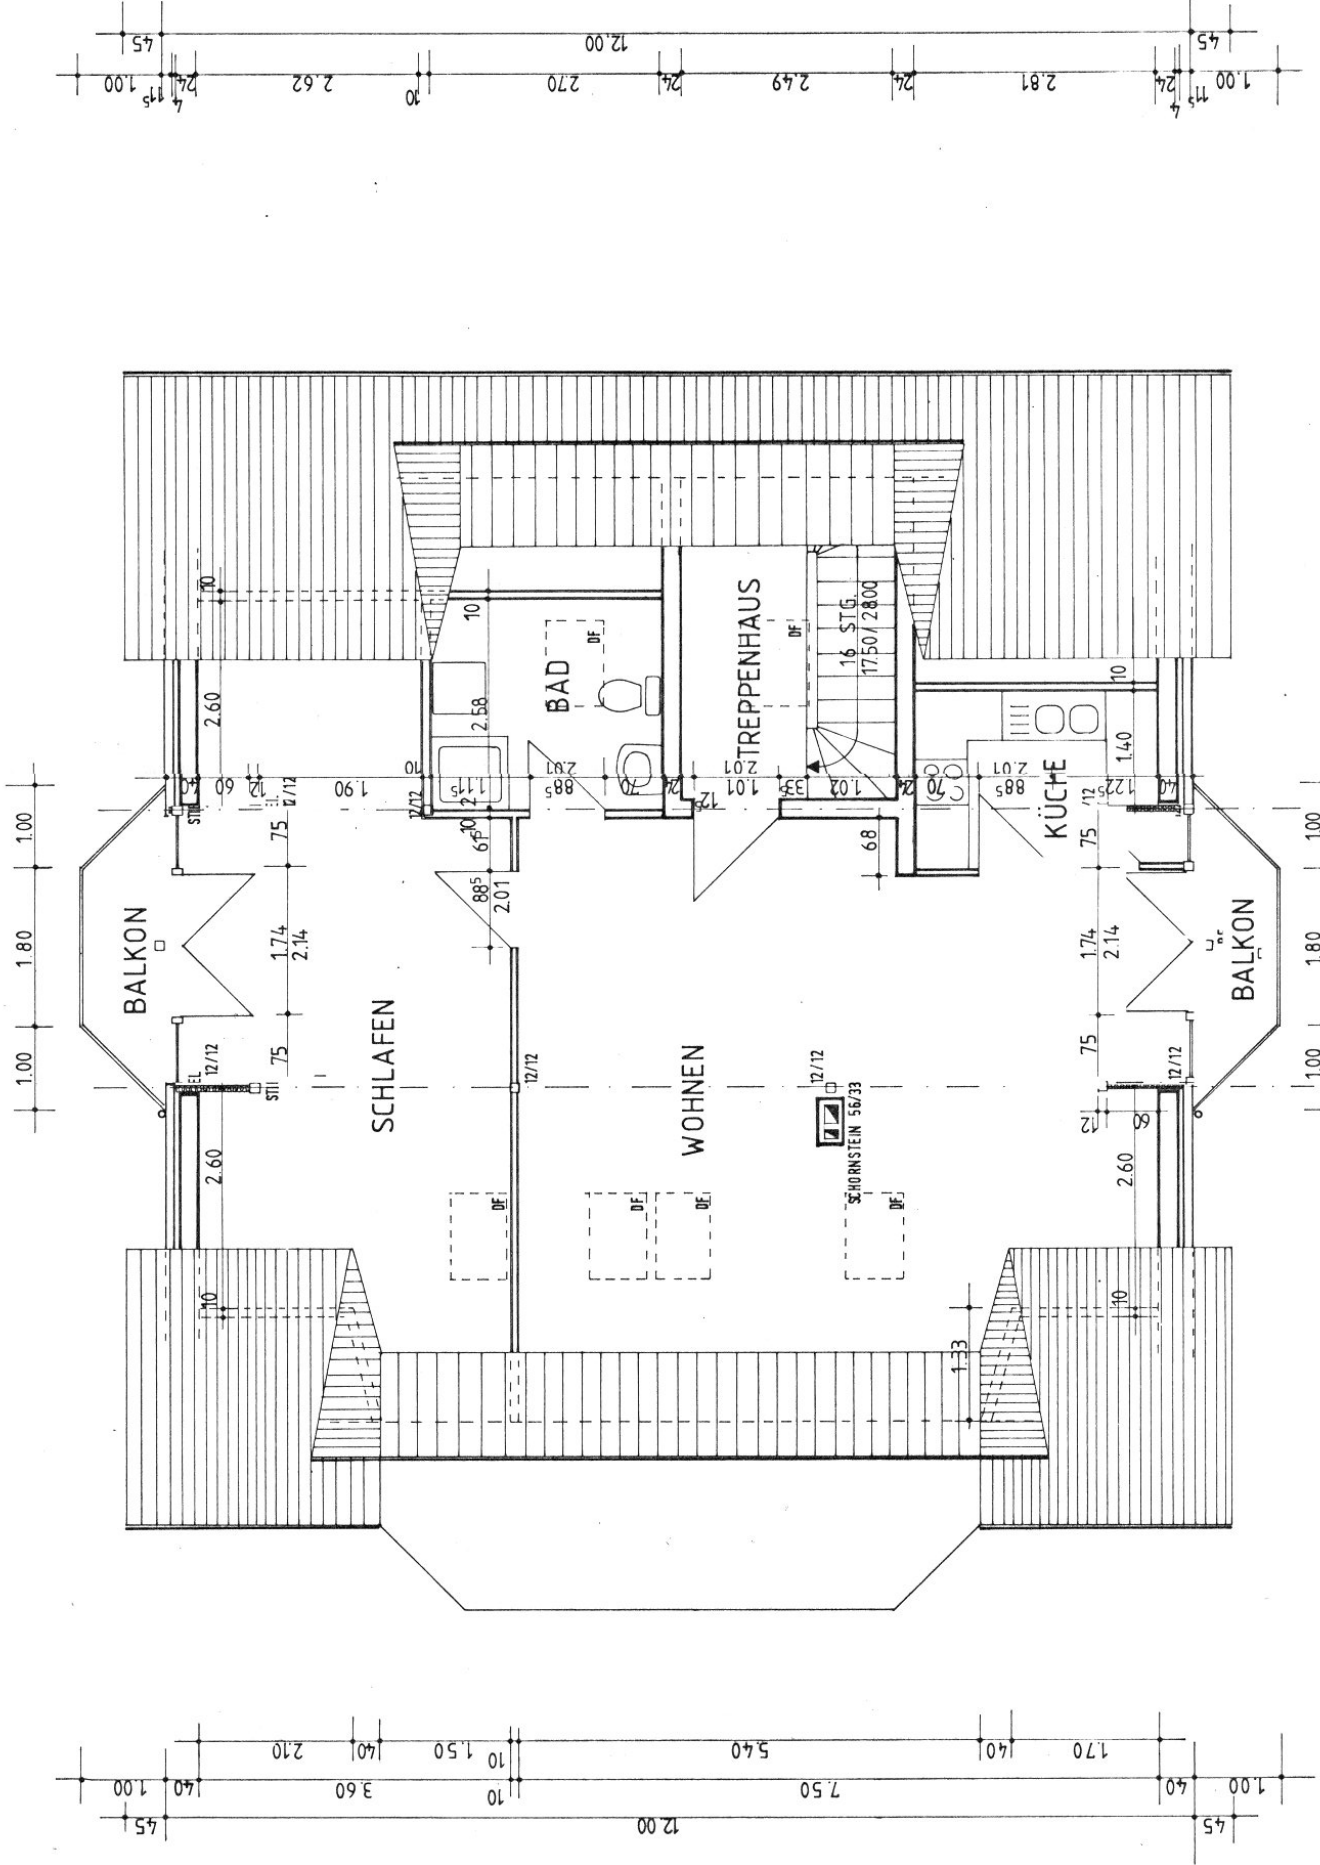

SÄMTLICHE MASSE

AUSFÜHRUNGSZEICHNUN
BAUVORHABEN : NEUBAU
BAUHERR : EHELEUT
GROSSBI : SCHWAR.

