


97 m² (Wohnung 90,5 m² + Loggia 6,5 m²)

WESTSEITE

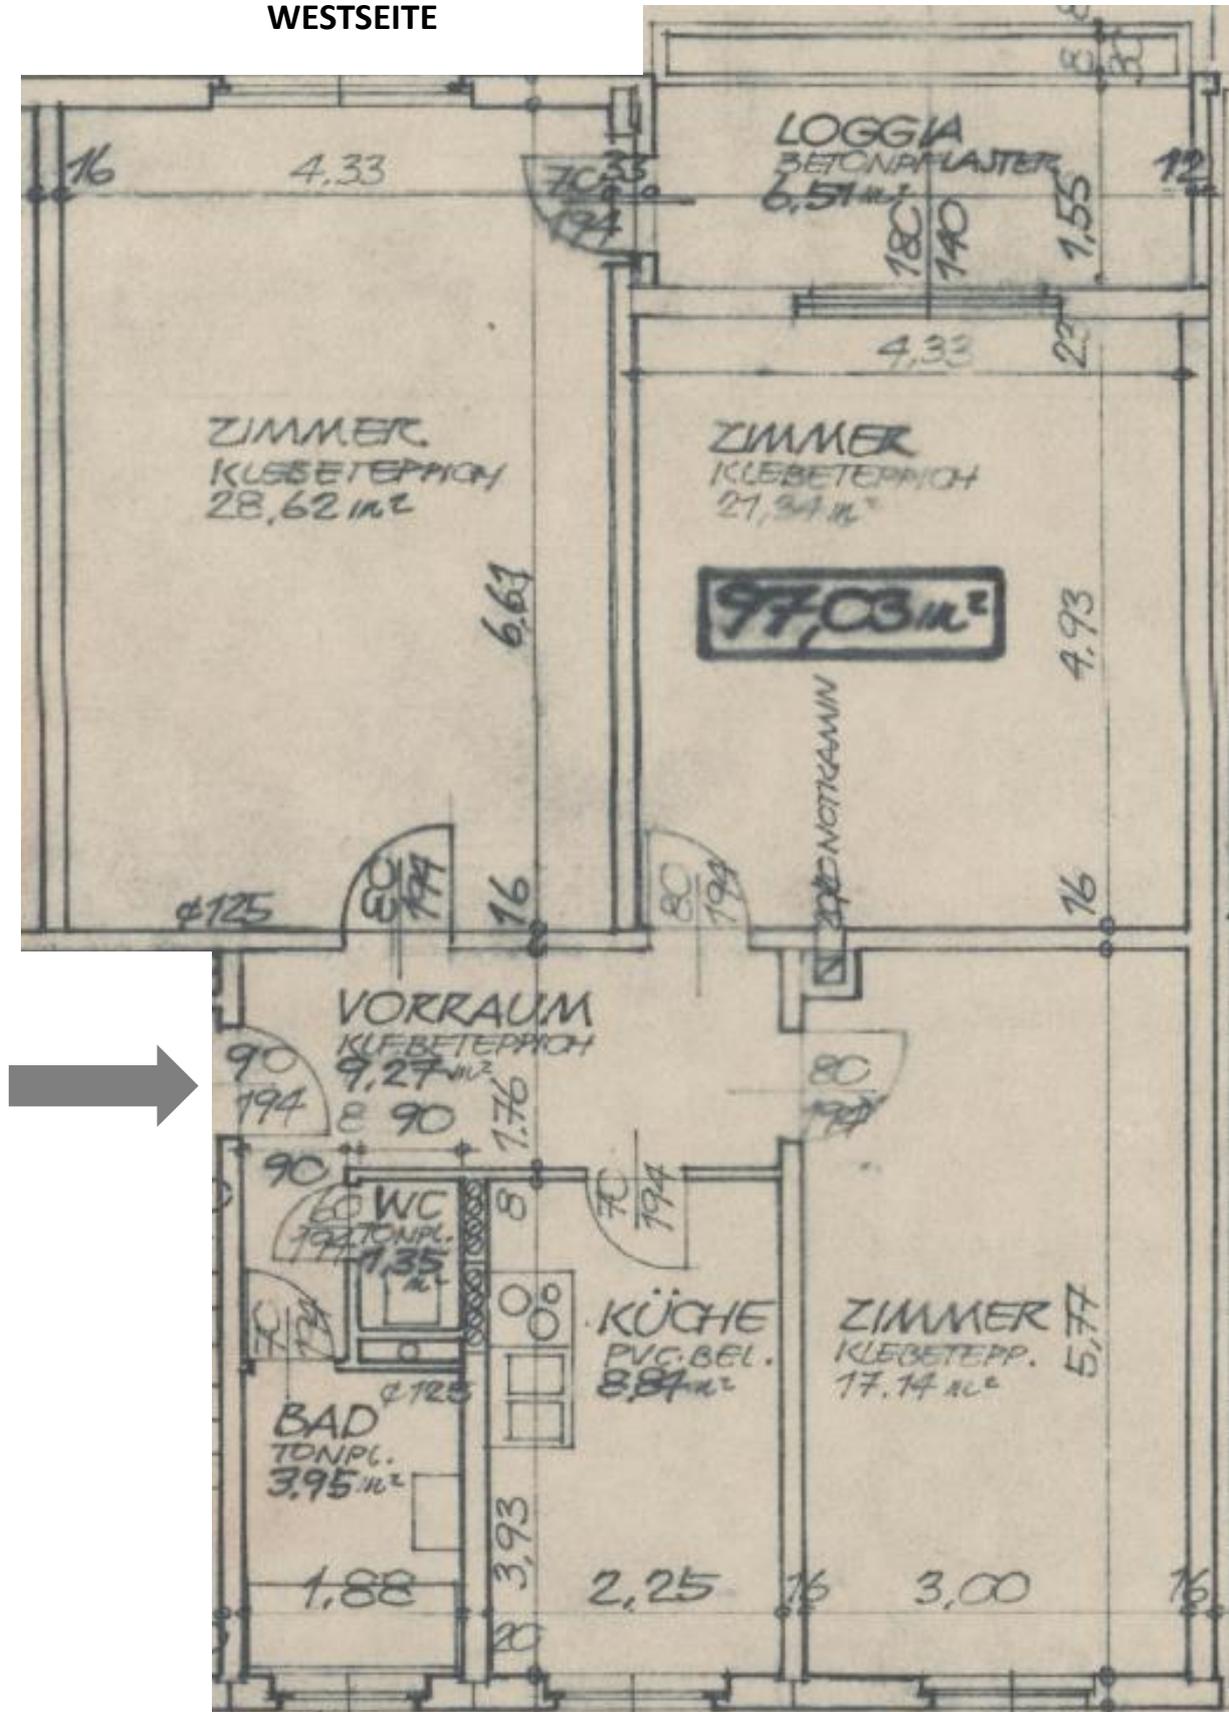

OSTSEITE