
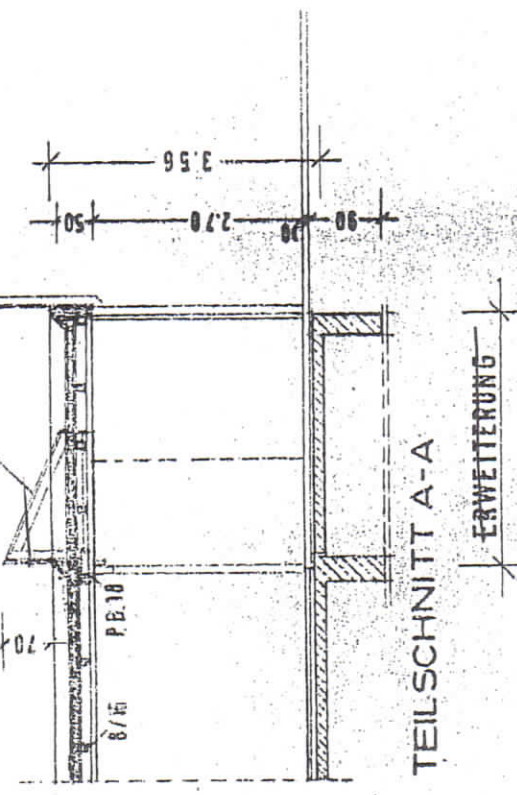


Baufertigstellung geprüft
Baugenehmigungs-Nr. 1.1.1/98

Schleswig-Holsteinische
Unterschiedsbehörde
im Auftrage
H. P. 10-98

Handwritten signature

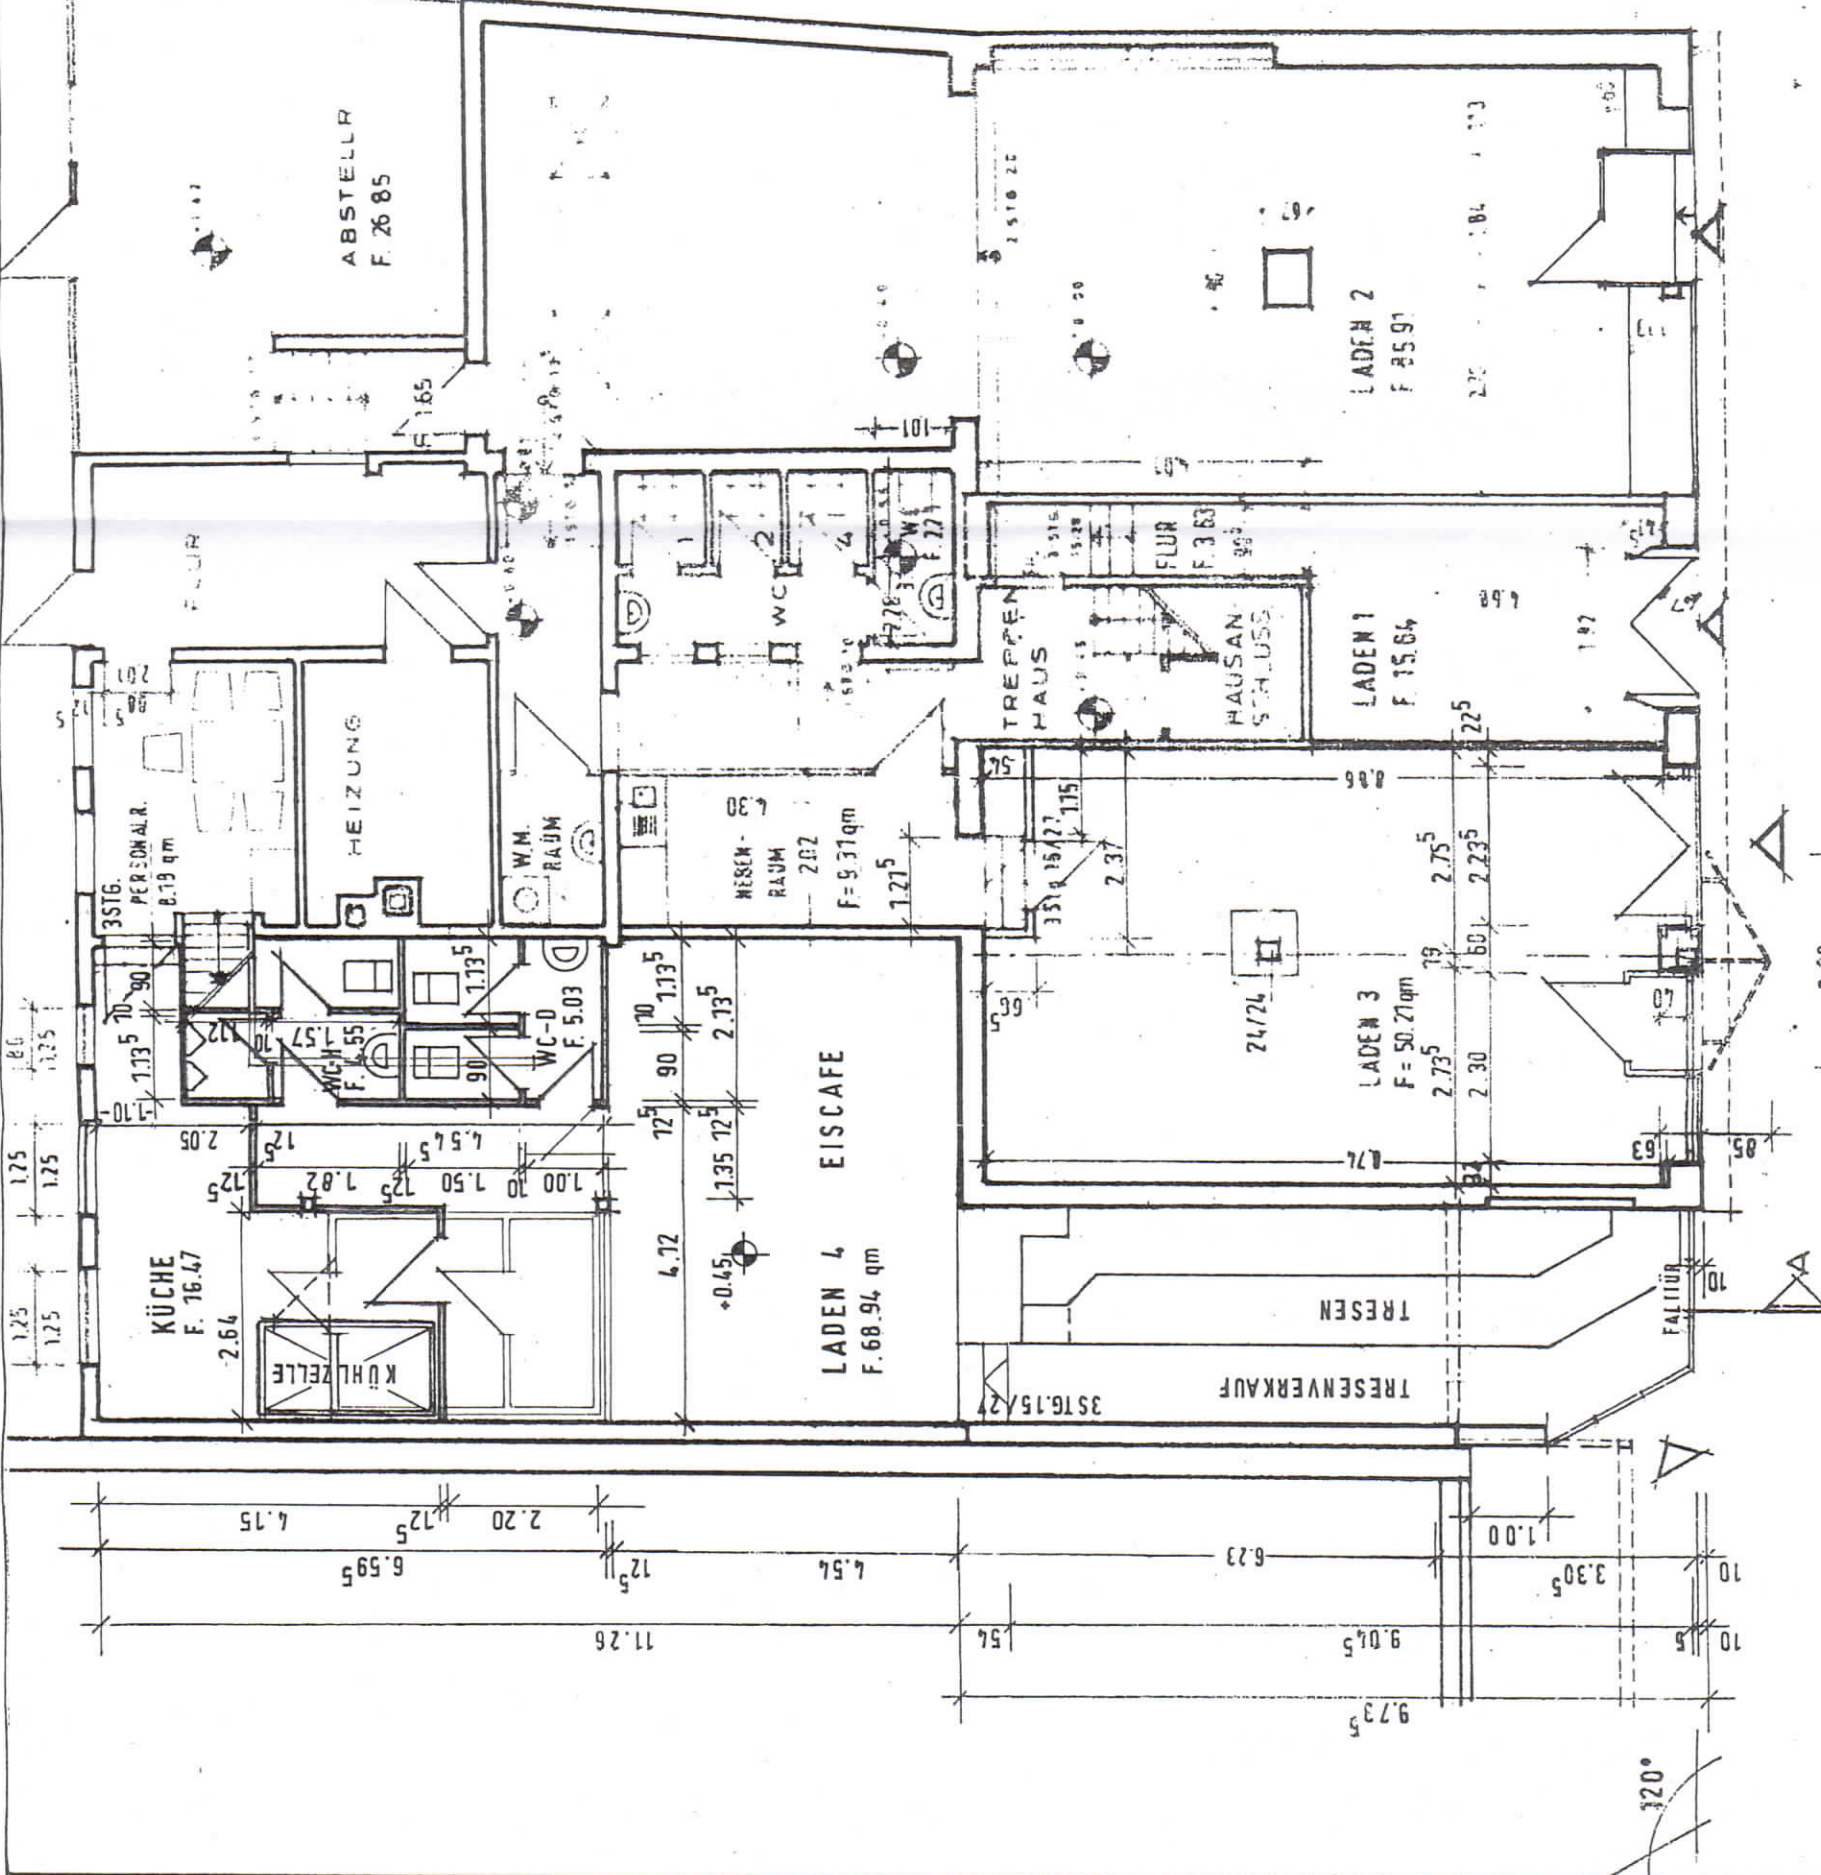

TEILSCHNITT A-A


Handwritten note: siehe Auflegen!

PUCK U. SACHAU - FREISCHAFFENDE ARCHITECTEN GMBH
SCHUBBYSTRASSE 79, 24937 SCHLESWIG
TEL. 04621/9619-0, FAX 04621/9619-20

Bevorhaben:
GESCHAFTSHAUS, STADTWEG 52, 24837 SCHLESWIG
HORST DIETER BASTIANS - UMBAU LADEN 4 - EISCAFE

Boaufertig:	Maßstab:
ERDGESCHOSS/TEILSCHNITT	1:100
Der Bauherr:	Blatt:
FRANCESCO FAVERO	E.1
OSTLANDSTRASSE 51	Datum
24340 ECKERNFÜRDE	14.9.98
Der Architekt:	Bez.:
	LA / SCH.
	Bl.Gr.:

STADTWEG

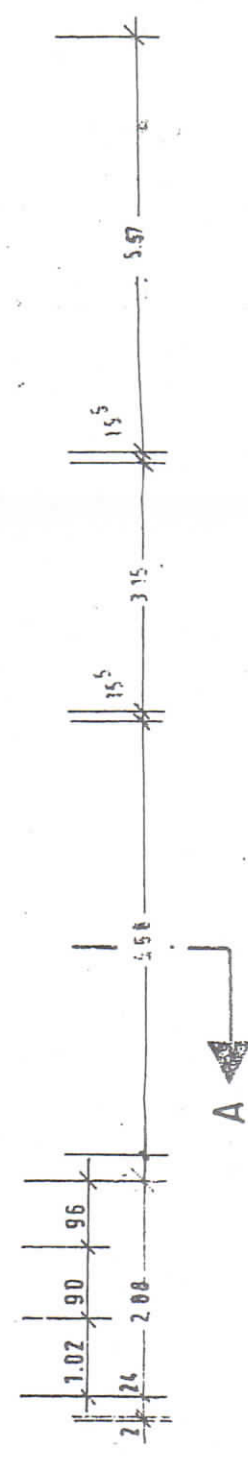

A