




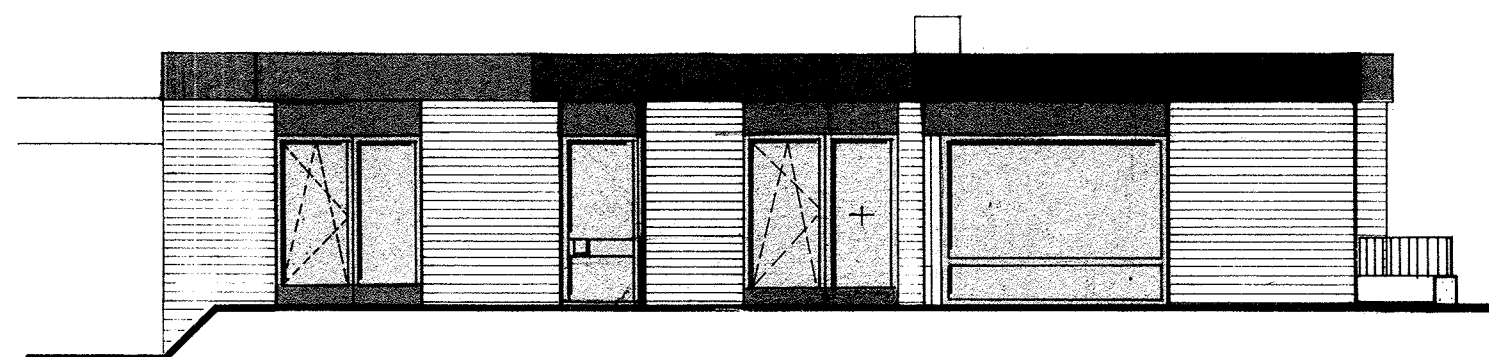


SÜDANSICHT

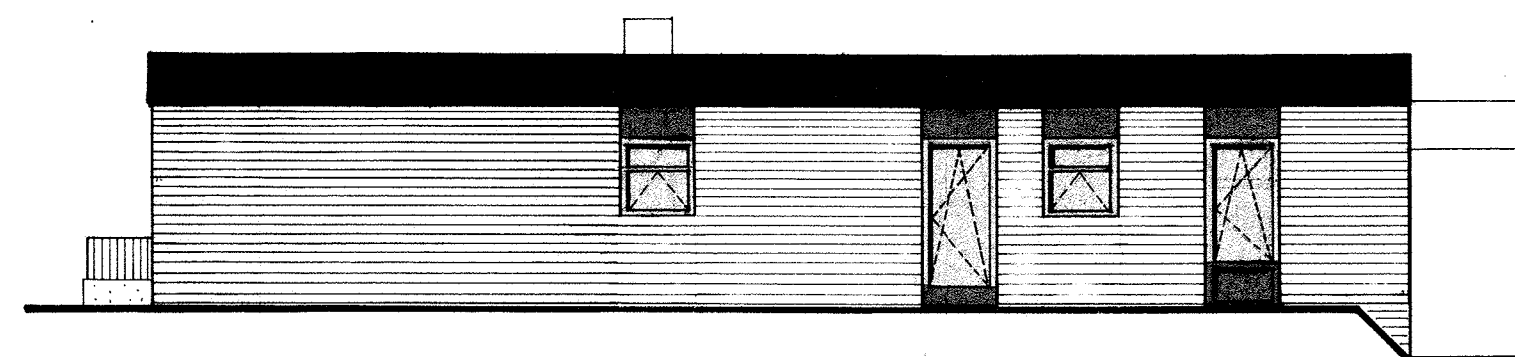


NORDANSICHT

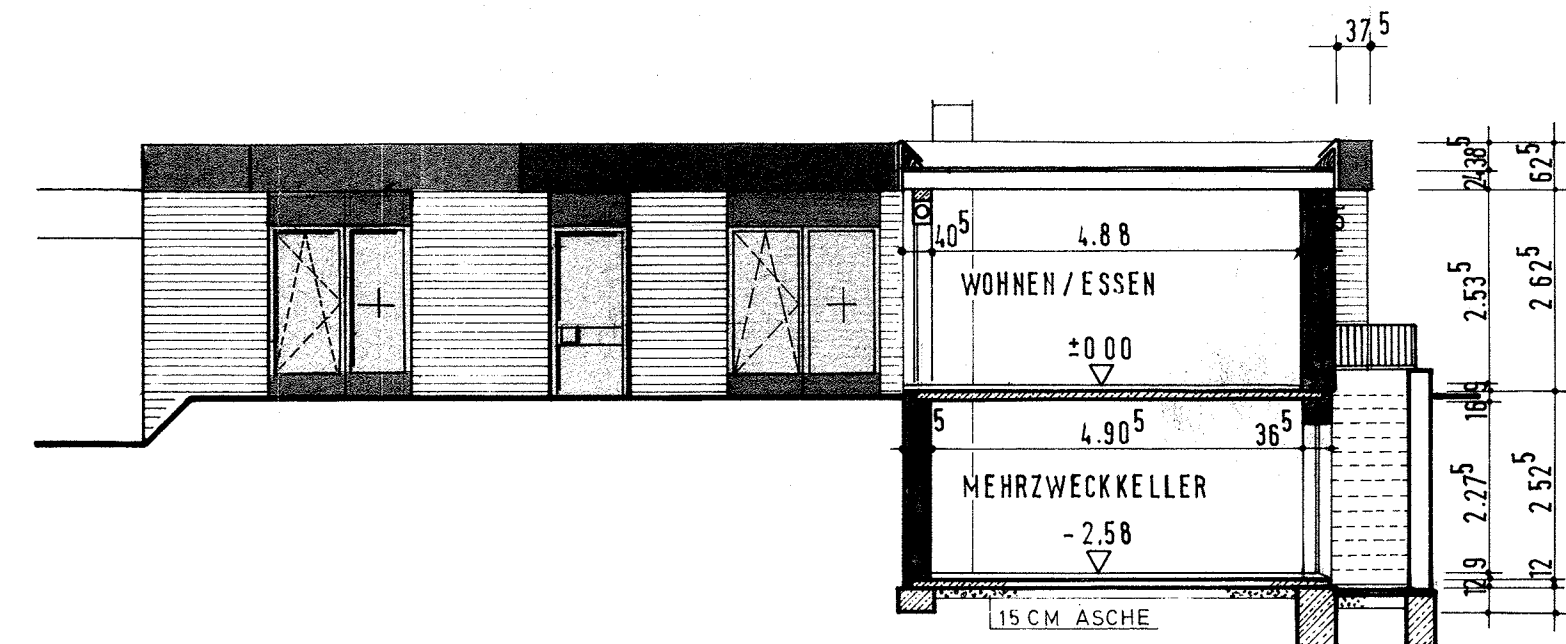


TEILANSICHT V SÜDEN
U.SCHNITT A-A

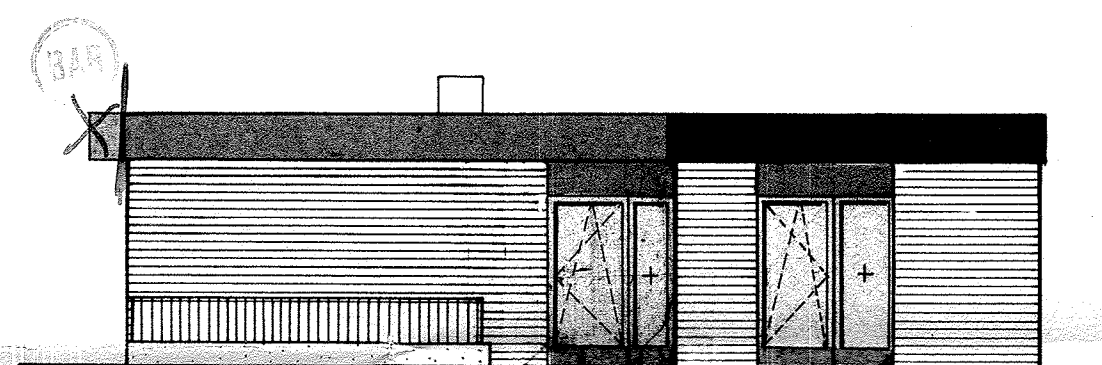

OSTANSICHT

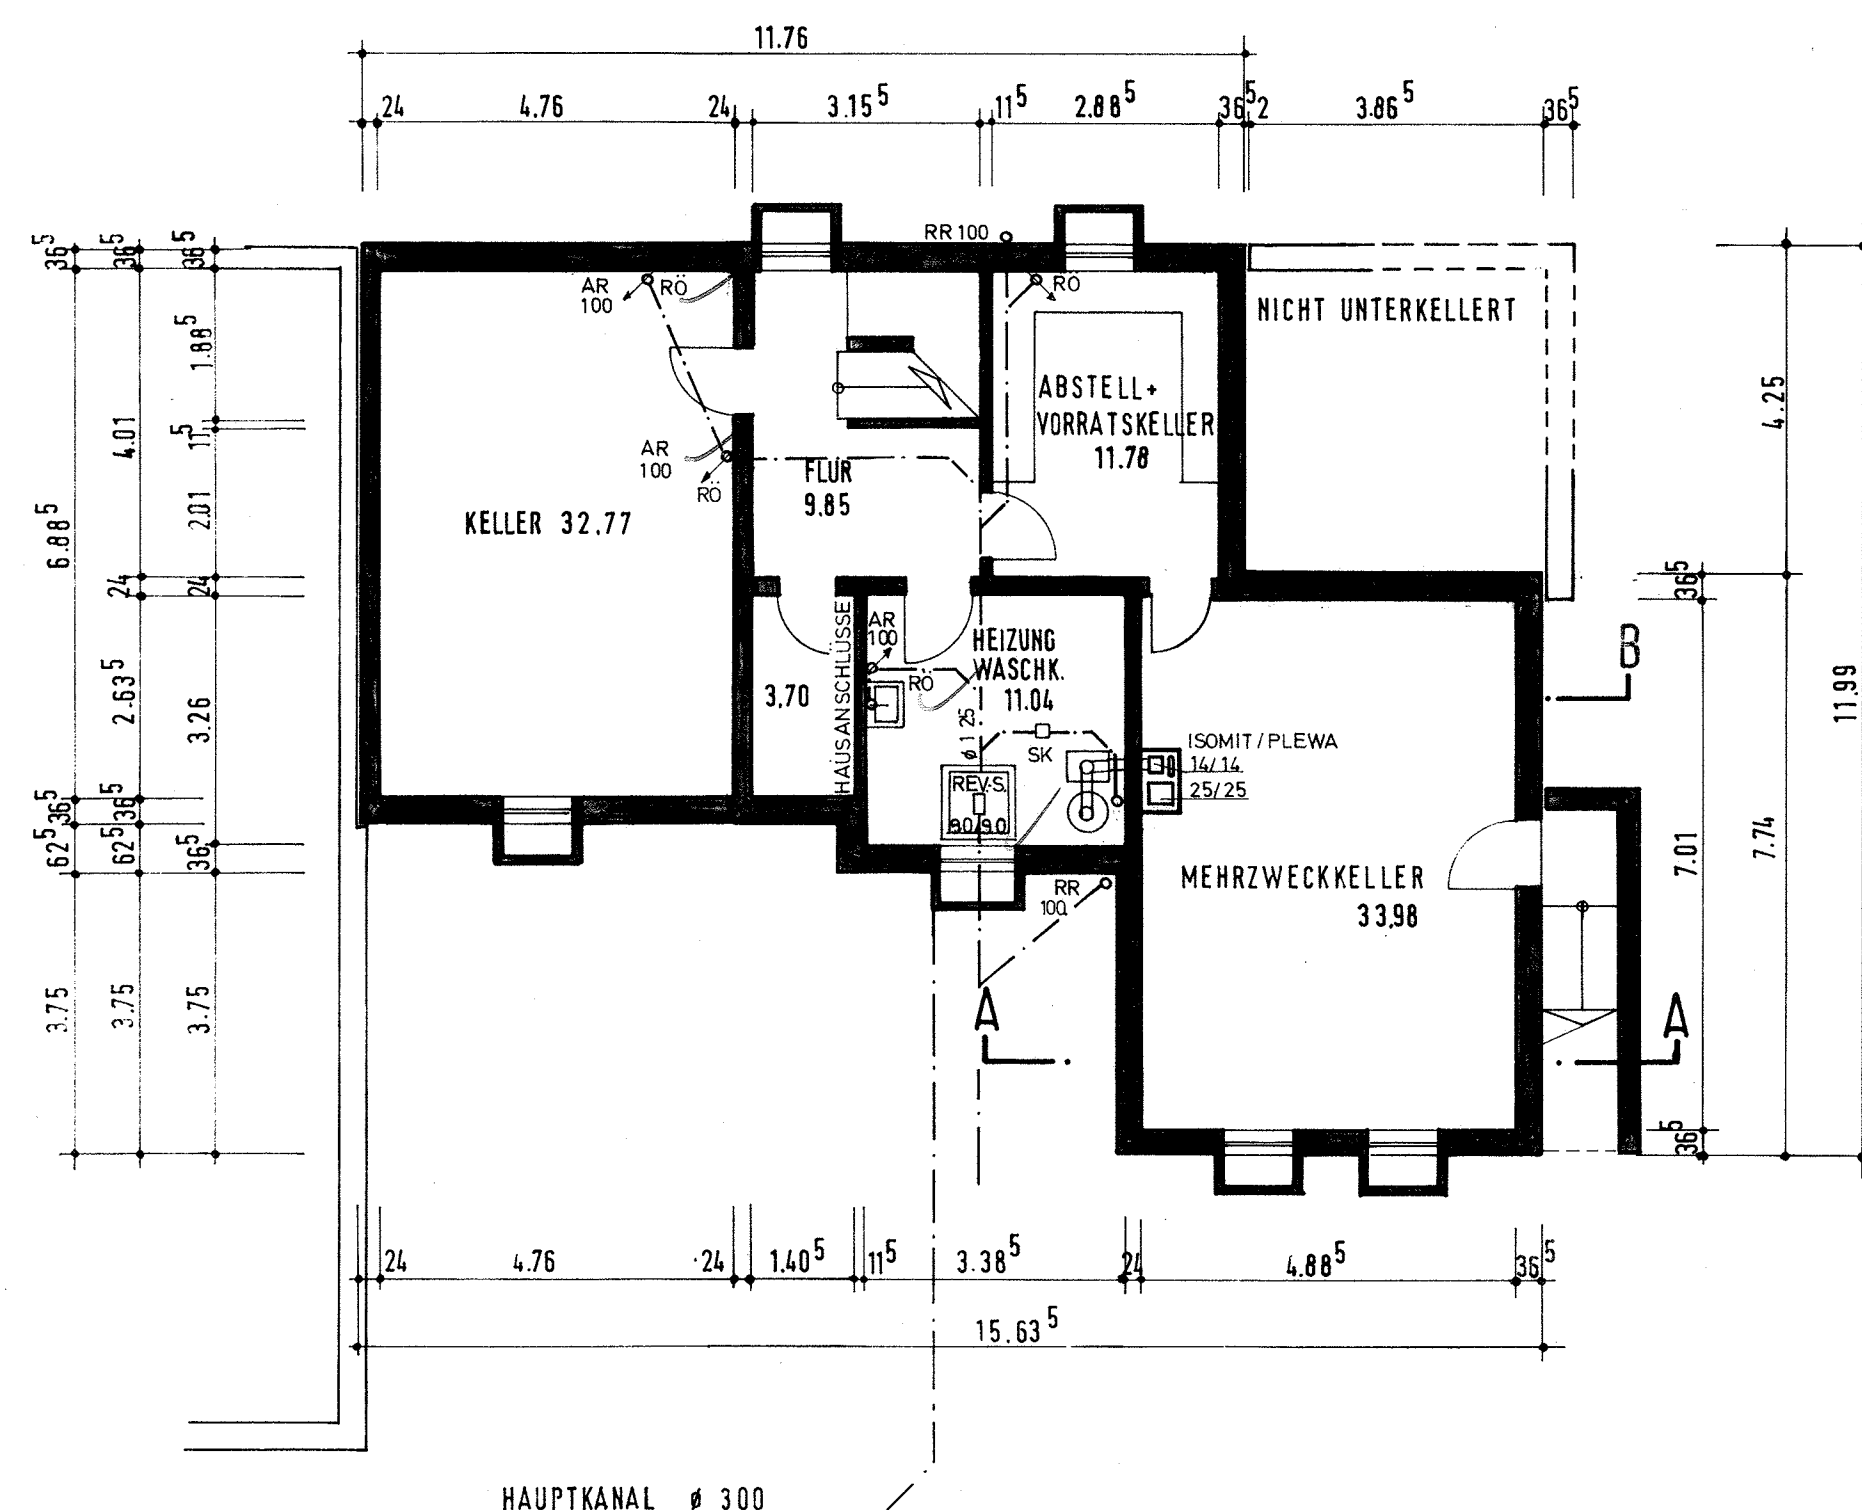


KELLERGESCHOSS

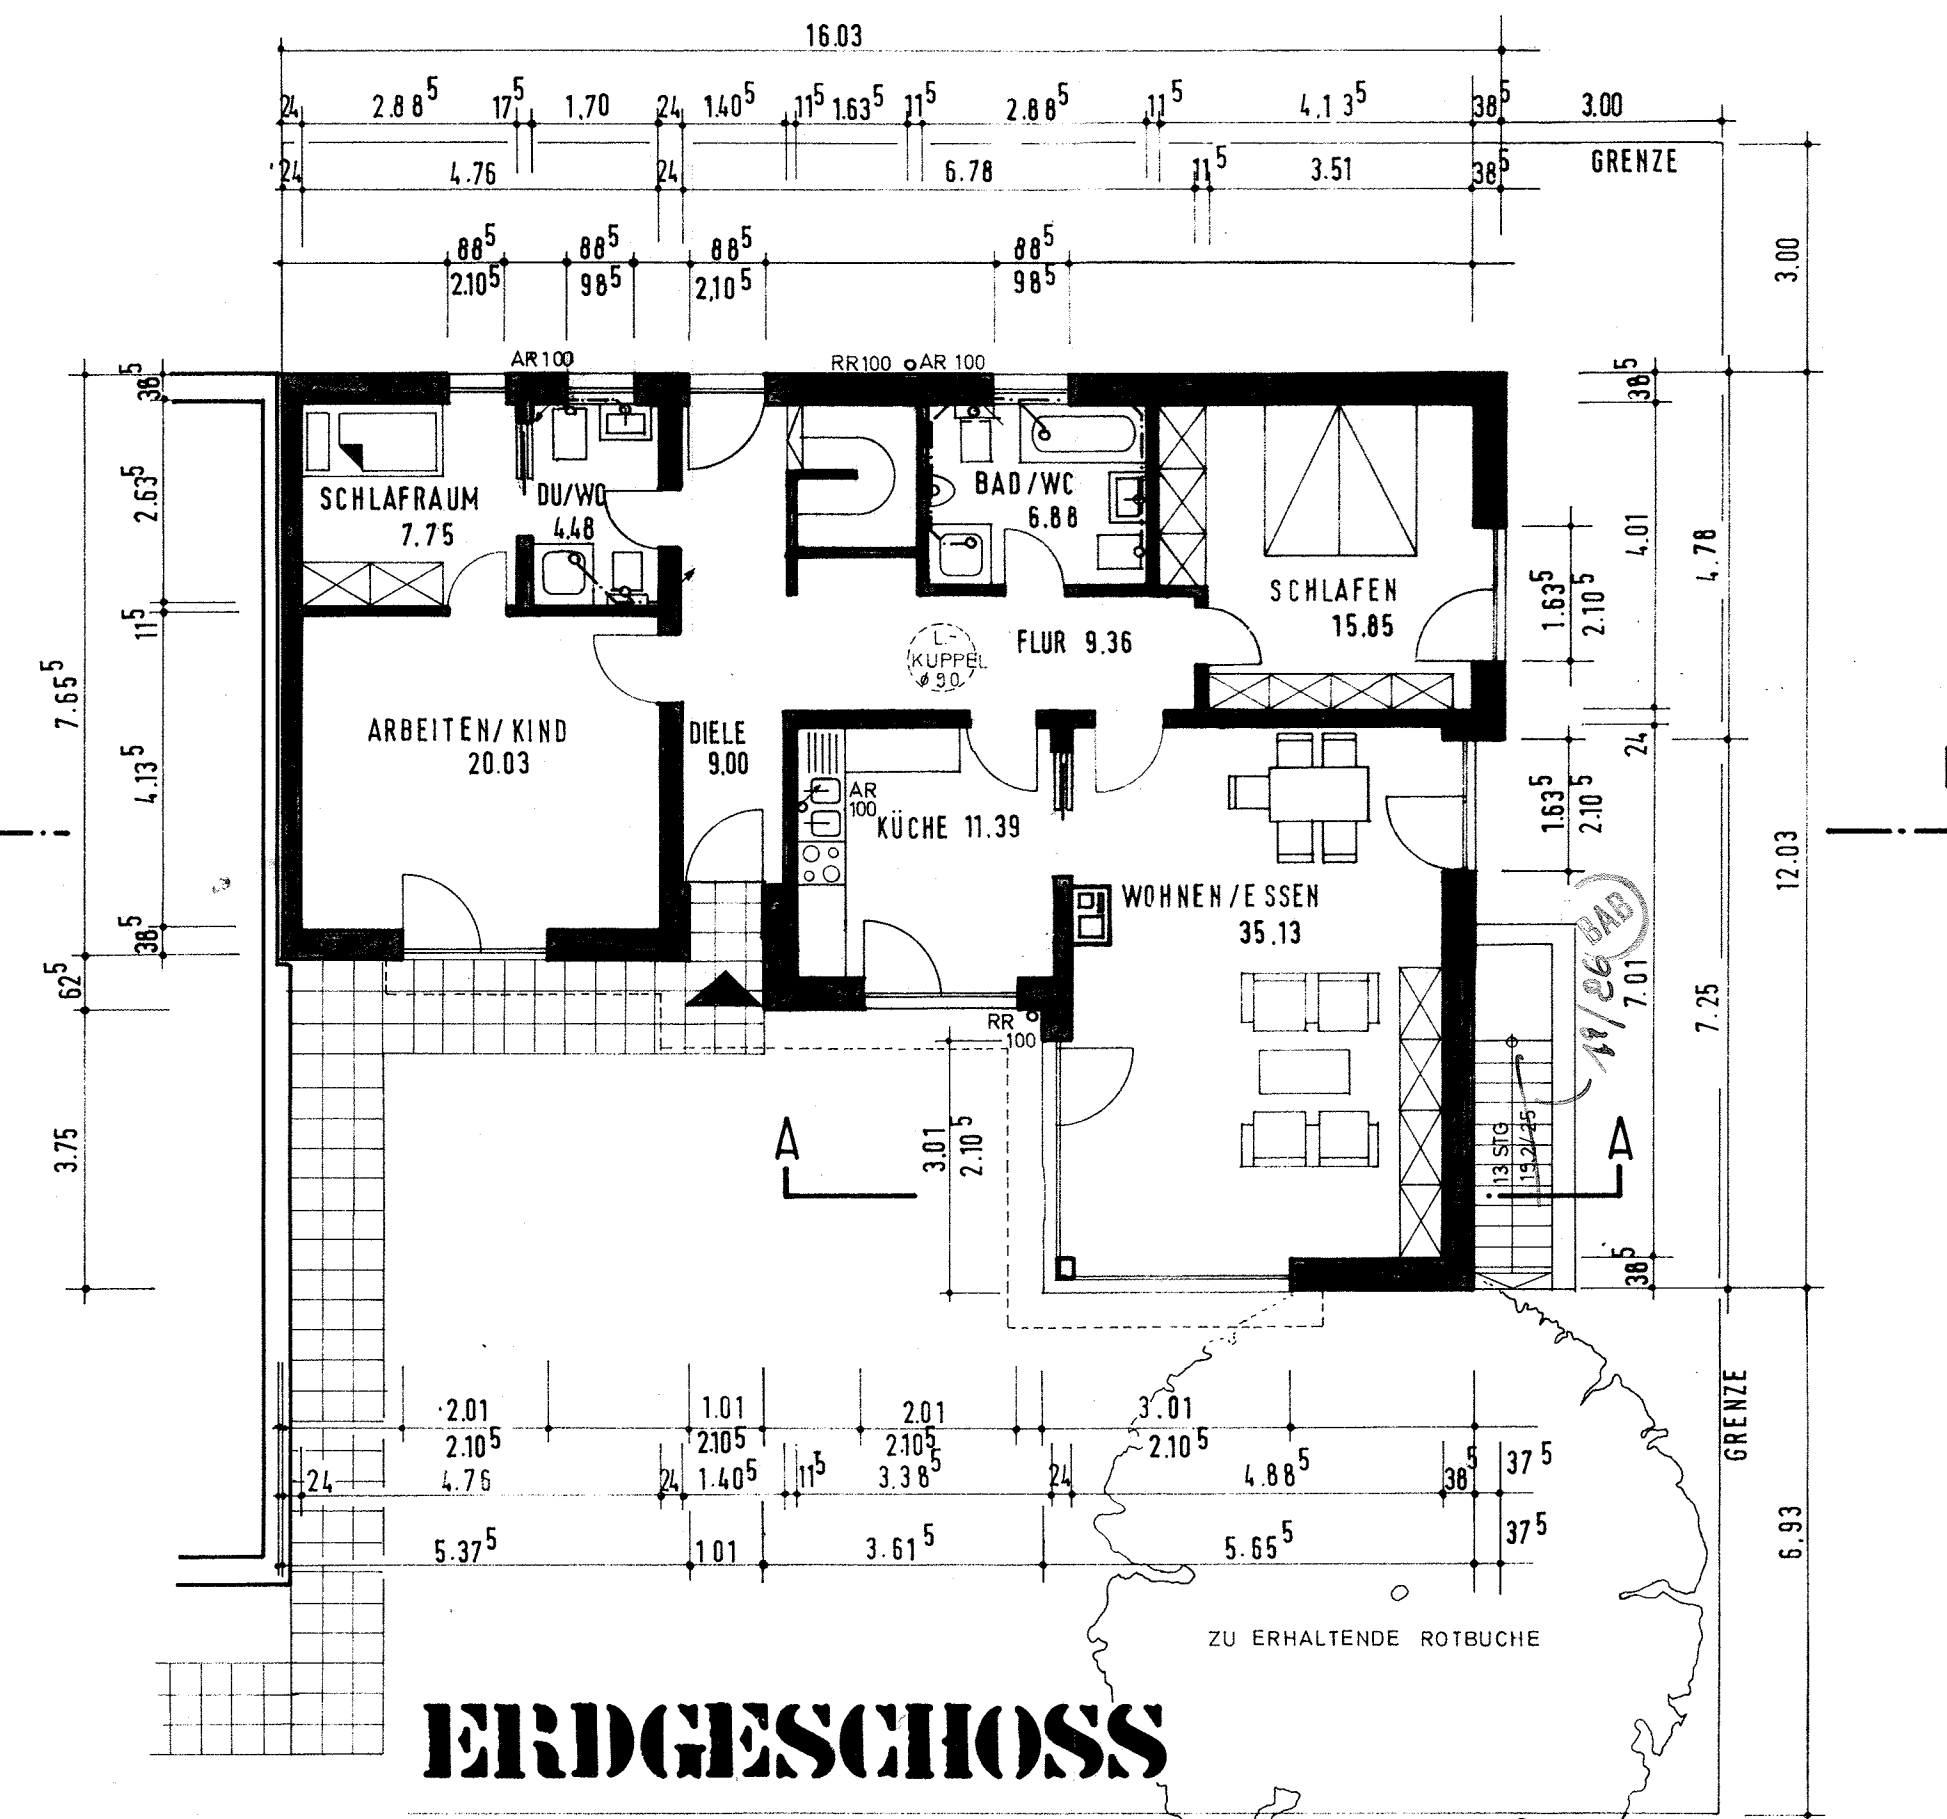

ERDGESCHOSS

Die konstruktiven Bauteile müssen hinsichtlich der Abmessungen und der Form die der statischen Berechnung entsprechen.

Stadt Solingen
Bauaufsichtsamt
Eing. 7. JUNI 1979

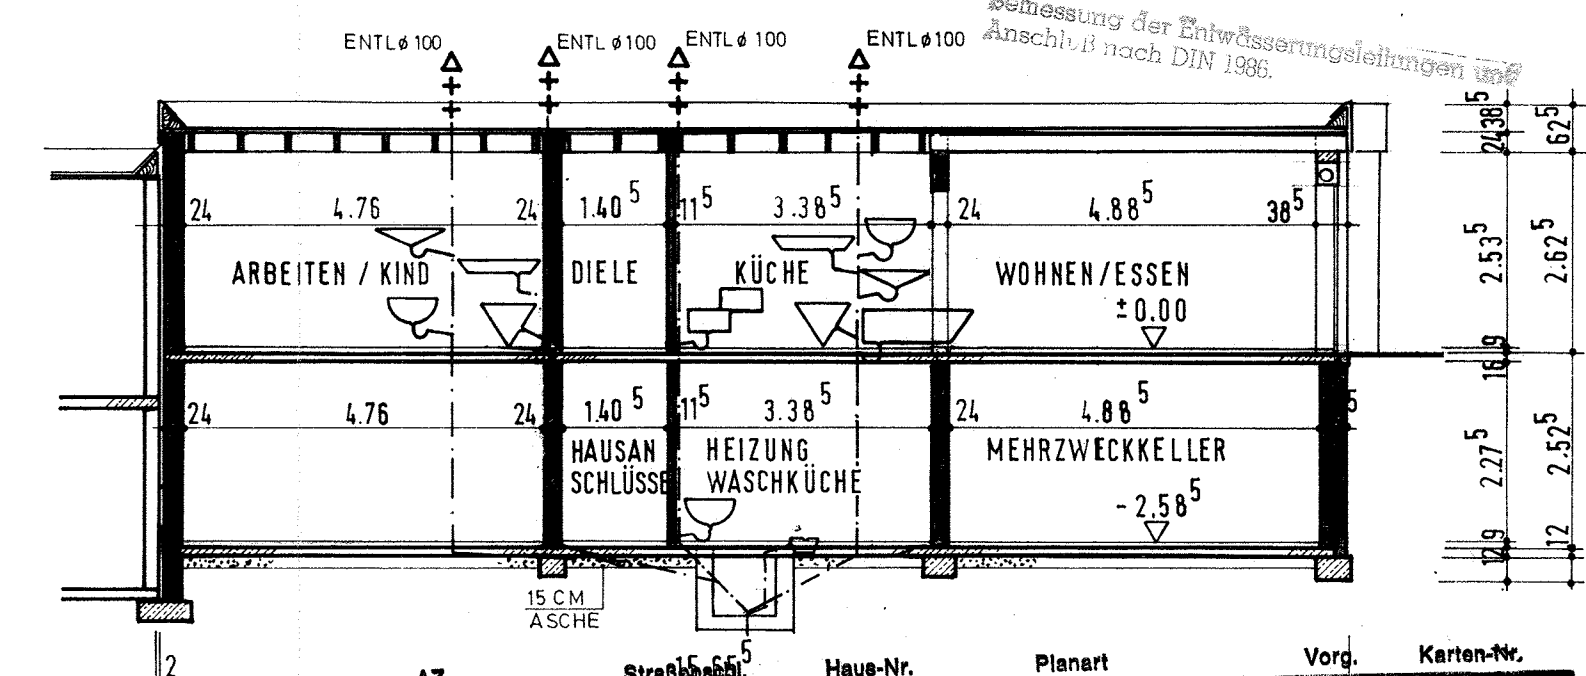

6 3 5 0 1 2 3 8 4 3 1 4 1 9 9 1 4 1 0 0 7 7

SCHNITT B-B

NACHTRAG ZUM BAUANTRAG
SOLINGEN DEN 25. MAI 1979

DER BAUHERR
KUSKE BAU
KUSKE HOCH- & TIEFBAU KG (GMBH & CO.)

DER ARCHITEKT
R. HOLZAPFEL
DIPL.-ING. ARCHITEKT
4018 LANGENFELD GLADBACHER HOF 1
TELEFON 0 2 1 7 3 / 1 6 6 0 6

PROJEKT	SOLINGEN HOHENKLAUBERG M.1:100 ERBENHAUSCHEN, GARTENHOFHAUSER
BAUHERR	KUSKE BAU 5650 SOLINGEN-OHLIGS.WEYERSTR.53
BAUTEIL	GRUNDRISS, ANSICHTEN, SCHNITTE ERBENHAUSCHEN 43a M. 1:100
PLANUNG	REINHARD HOLZAPFEL, DIPL.-ING. ARCHITEKT 4018 LANGENFELD, GLADBACHER HOF 1