


Schnitt: C-D

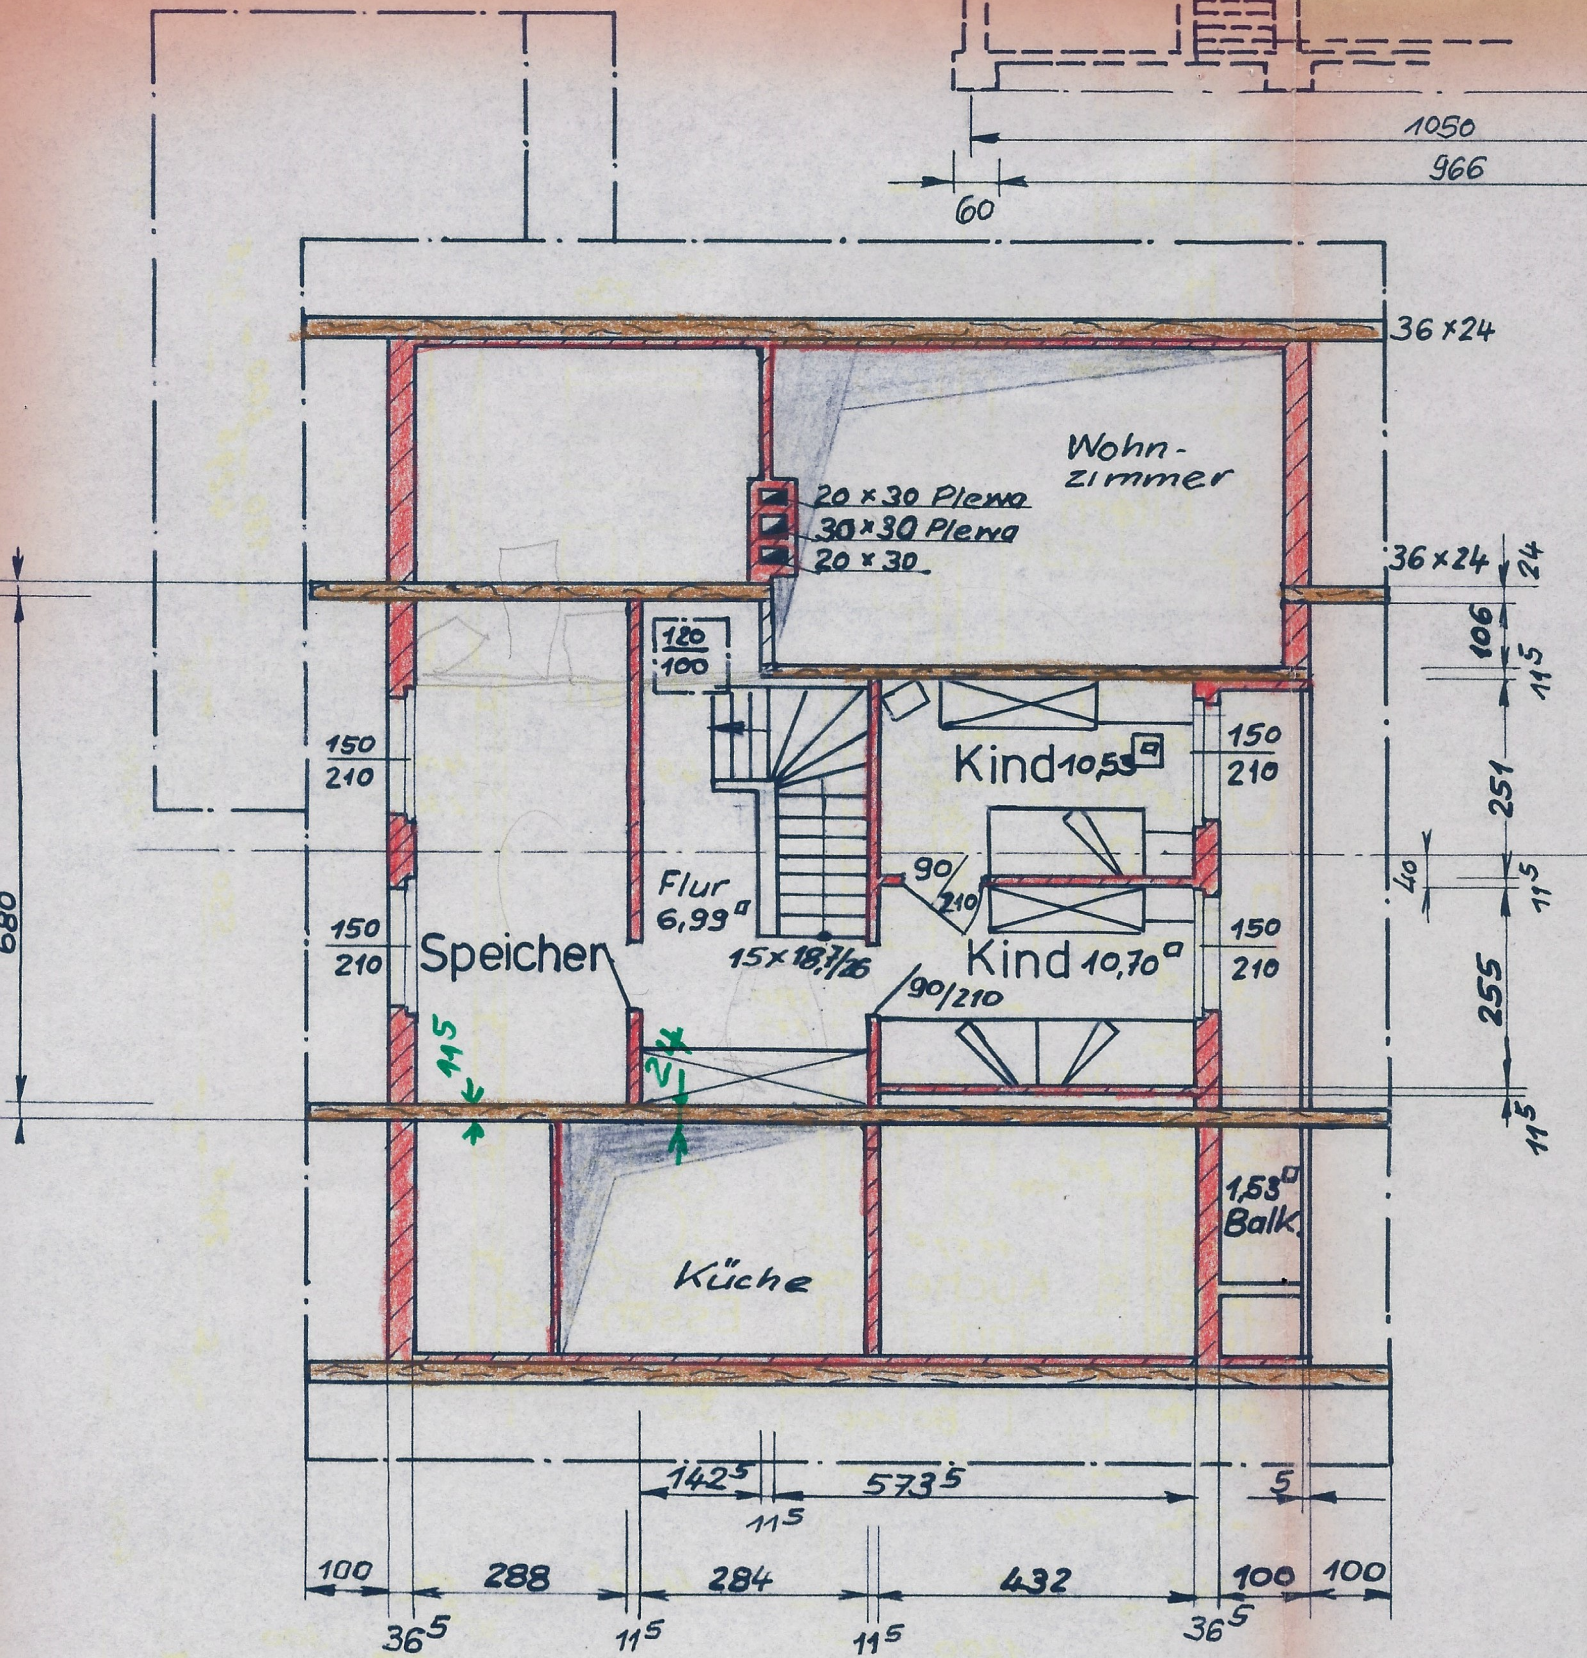

Dachgeschoss