

Auszug aus dem Liegenschaftskataster
 für Flurstück Nr. 752 der Gemarkung Hänner


NEUBAU VON EIGENTUMSWOHNUNGEN
 DER „NIDOBÄU“ AG. IN HÄNNER, LGBN. 752

Aufteilungsplan
 baupolizeilich genehmigt
 Waldshut, den 11. März 1975

MURG. IM SEPT. 1971
 DER BAUHERR:
 DER PLANER:



Kiefer

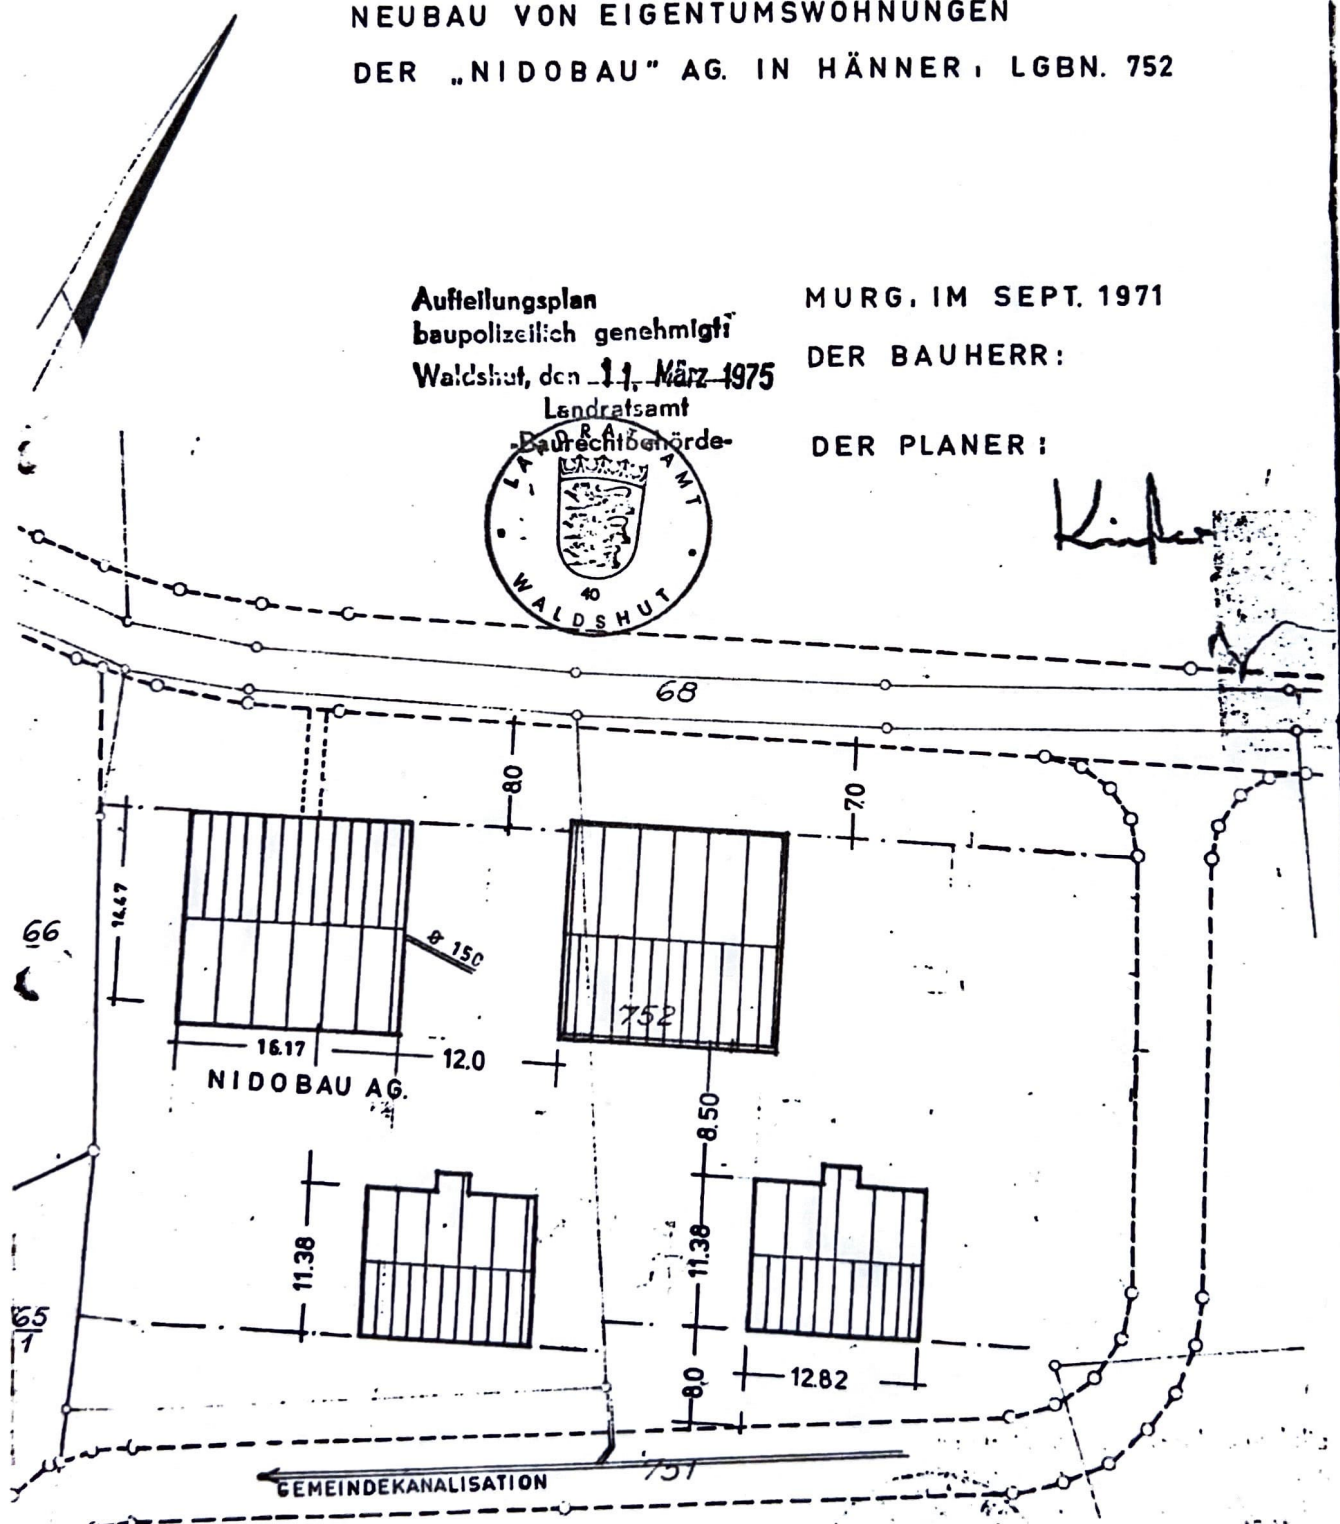

Maßstab 1:500

Die bende Grenzen und Bezeichnungen schwarz
 wegfällende blaue oder o 3125
 o 3130

10
[Handwritten signature]