


Block II

- Wohnung Nr. 42 Typ 1 H
- Nr. 47 Typ 2 H
- Nr. 52 Typ 3 H
- Nr. 57 Typ 4 H
- Nr. 62 Typ 5 H
- Nr. 67 Typ 6 H
- Nr. 72 Typ 7 H

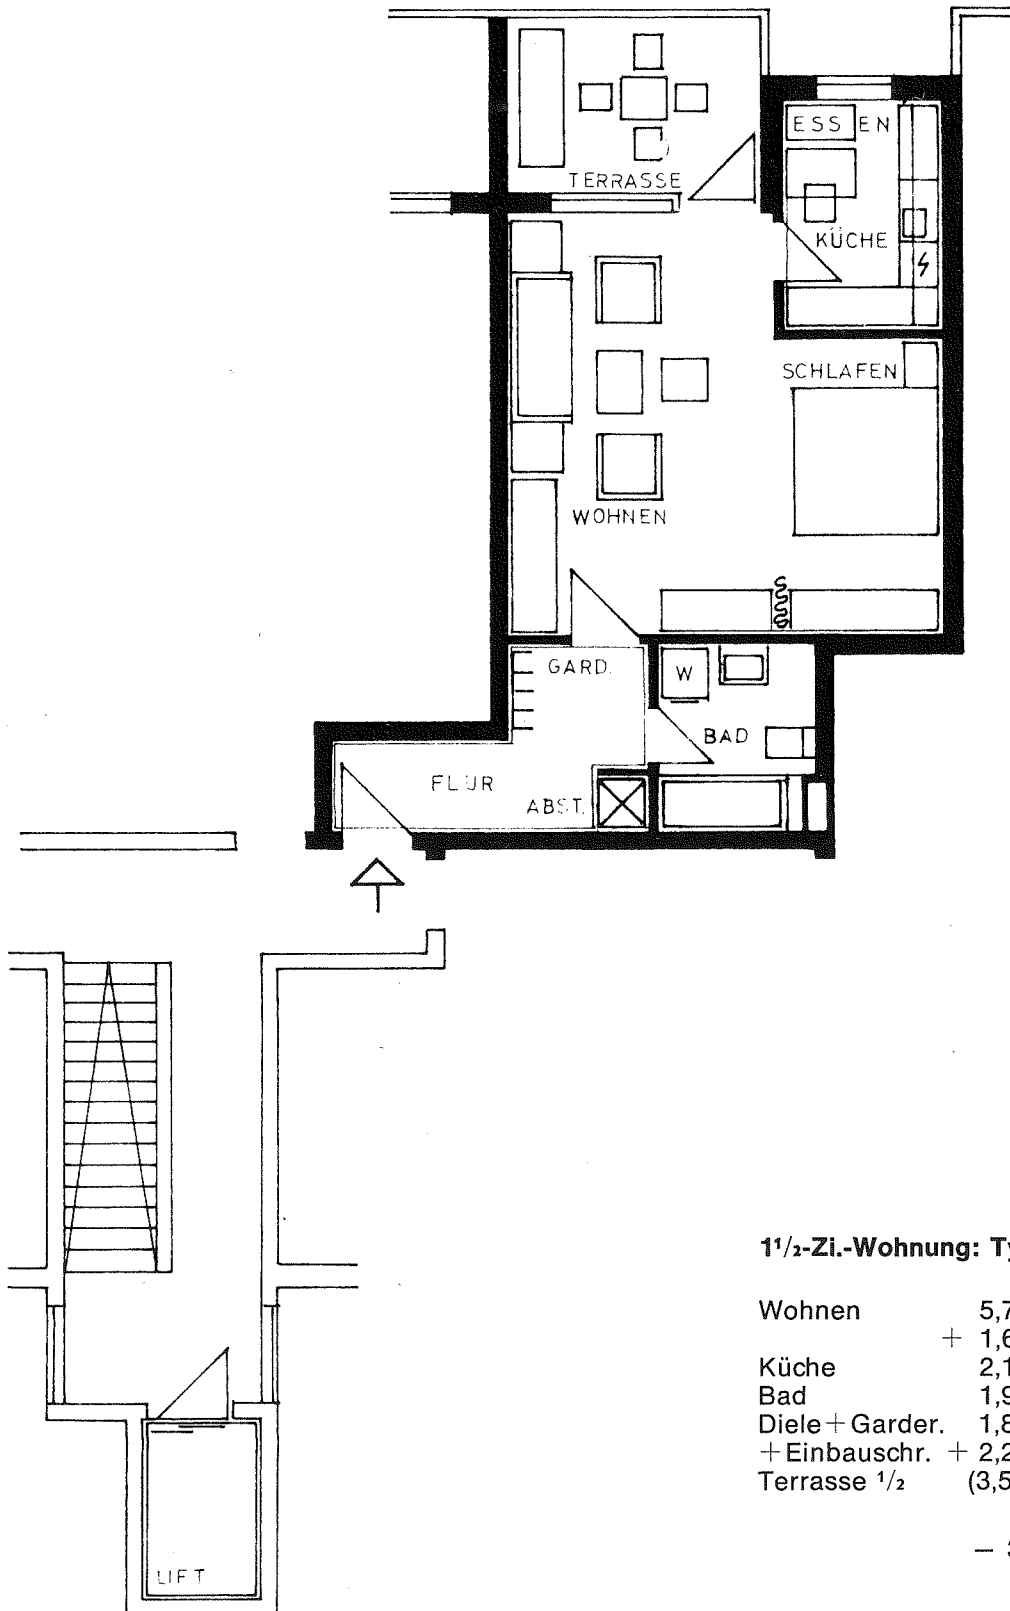

1 1/2-Zi.-Wohnung: Typ H

Wohnen	5,72 x 3,85		
	+ 1,66 x 3,50	=	27,83 qm
Küche	2,10 x 3,04	=	6,38 qm
Bad	1,94 x 2,50	=	4,85 qm
Diele + Garder.	1,80 x 2,50		
+ Einbauschr.	+ 2,25 x 1,25	=	7,31 qm
Terrasse 1/2	(3,50 x 2,25)	=	3,94 qm
			<hr/>
			50,31 qm
		- 3% Putz =	1,50 qm
			<hr/>
			<u>48,81 qm</u>