


# DAS ENSEMBLE IM ÜBERBLICK

4 Richardplatz 3g-k  
**Reihenhäuser**

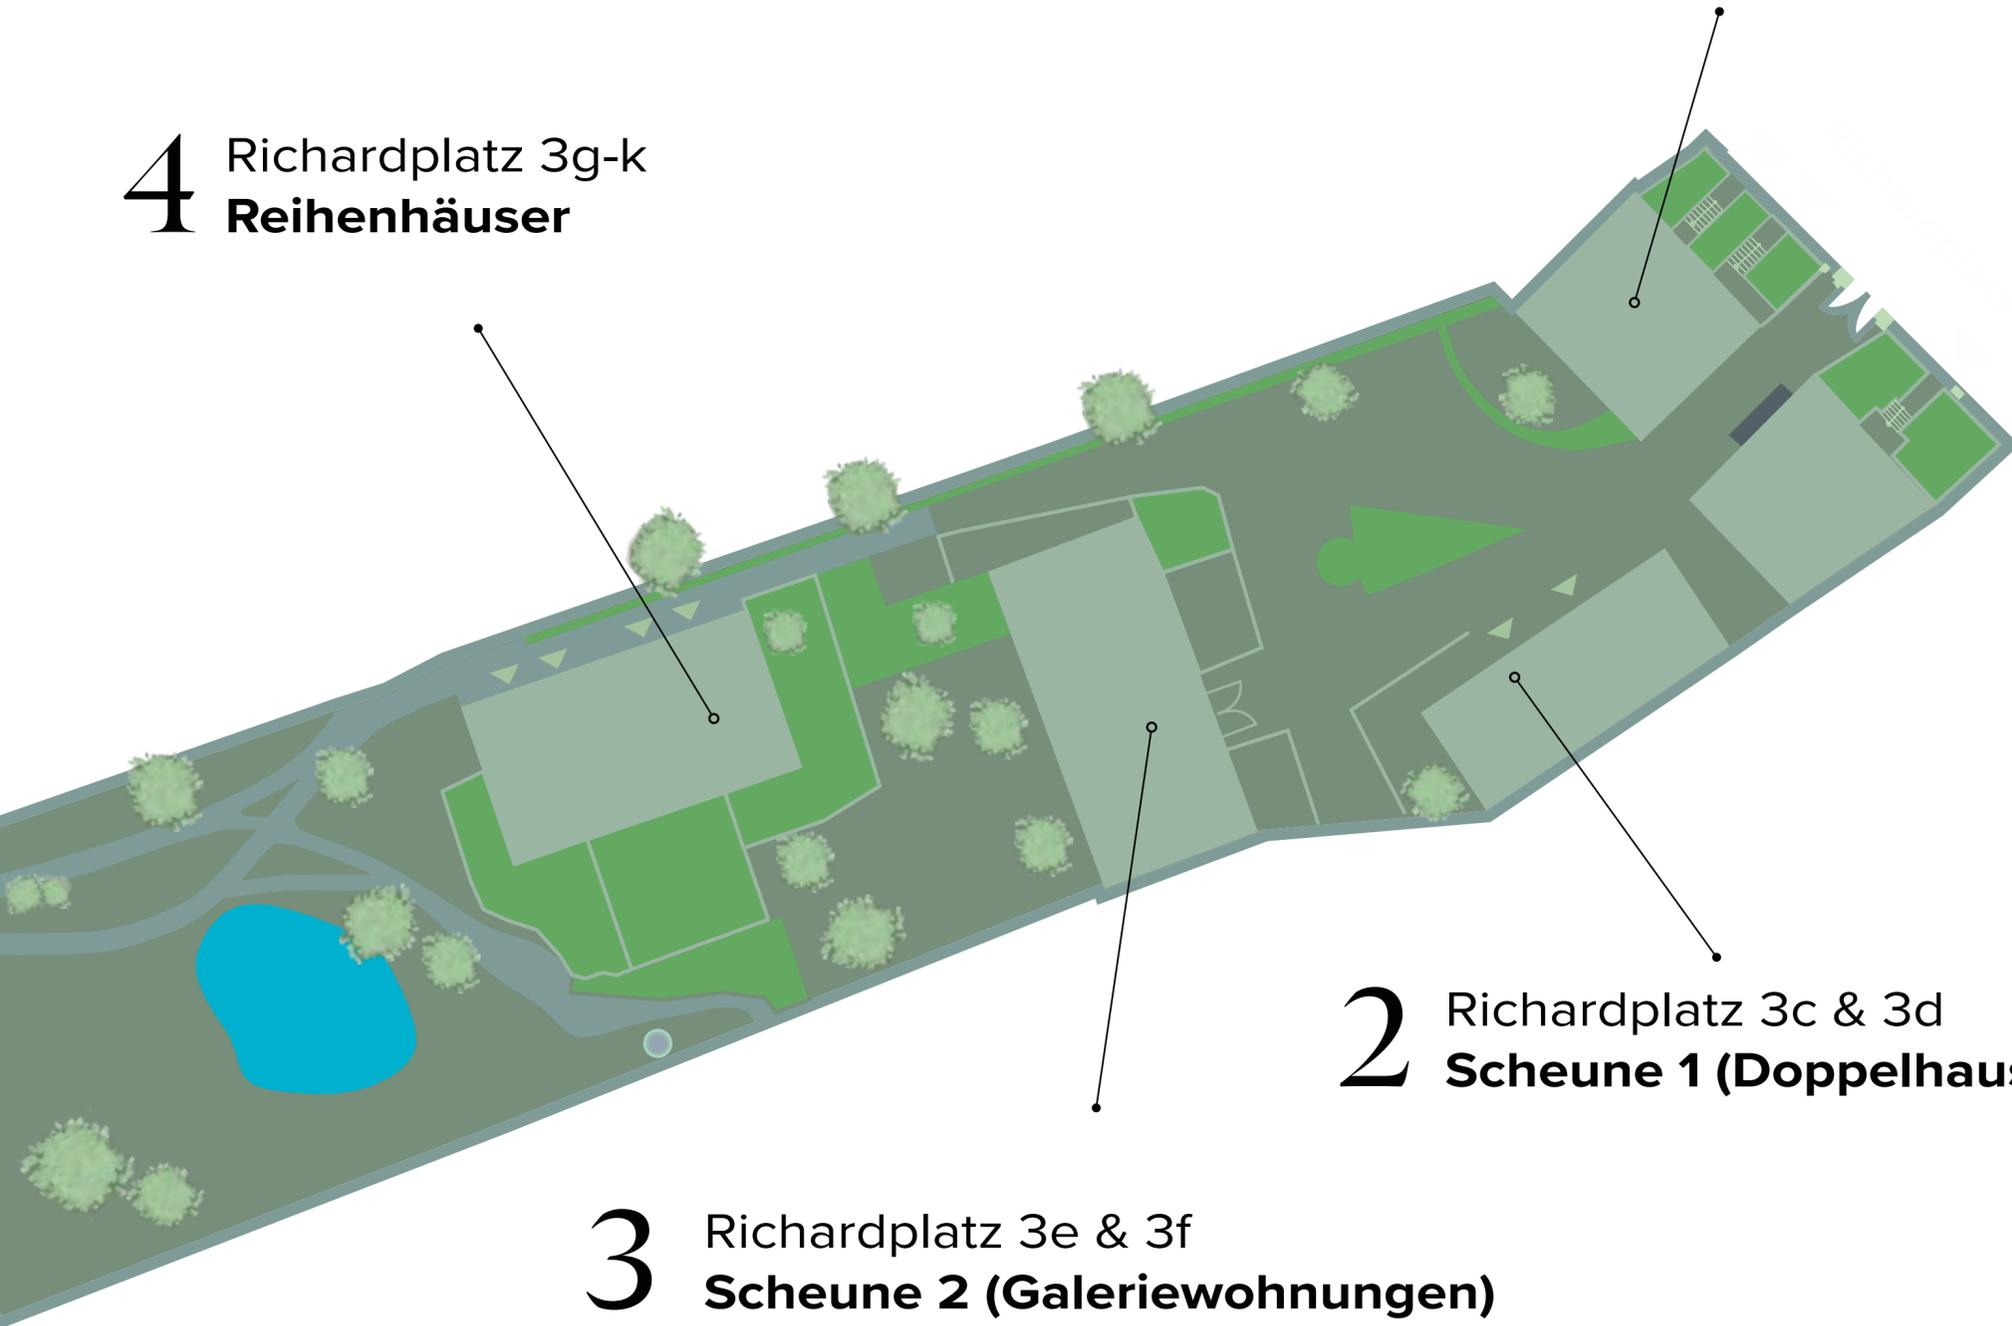

1 Richardplatz 3 & 3a  
**Doppelhaus**



1



2



3

2 Richardplatz 3c & 3d  
**Scheune 1 (Doppelhaus)**

3 Richardplatz 3e & 3f  
**Scheune 2 (Galeriewohnungen)**



4


RICHARDPLATZ 3G

REIHENECKHAUS


3 ZIMMER

76,18 M<sup>2</sup>+ 42,26 M<sup>2</sup> AUSGEBAUTER KELLER)


WE 47

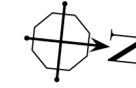


### Kellergeschoss

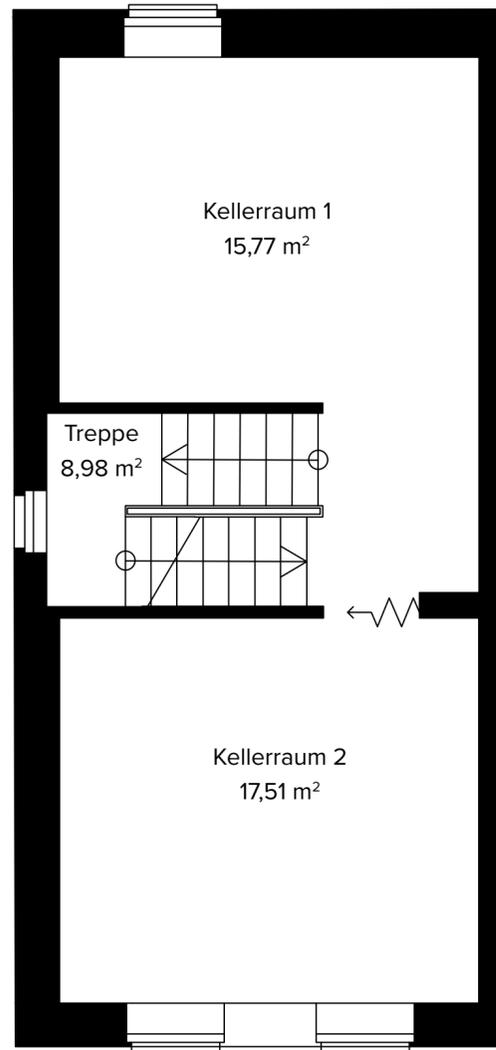

### Erdgeschoss

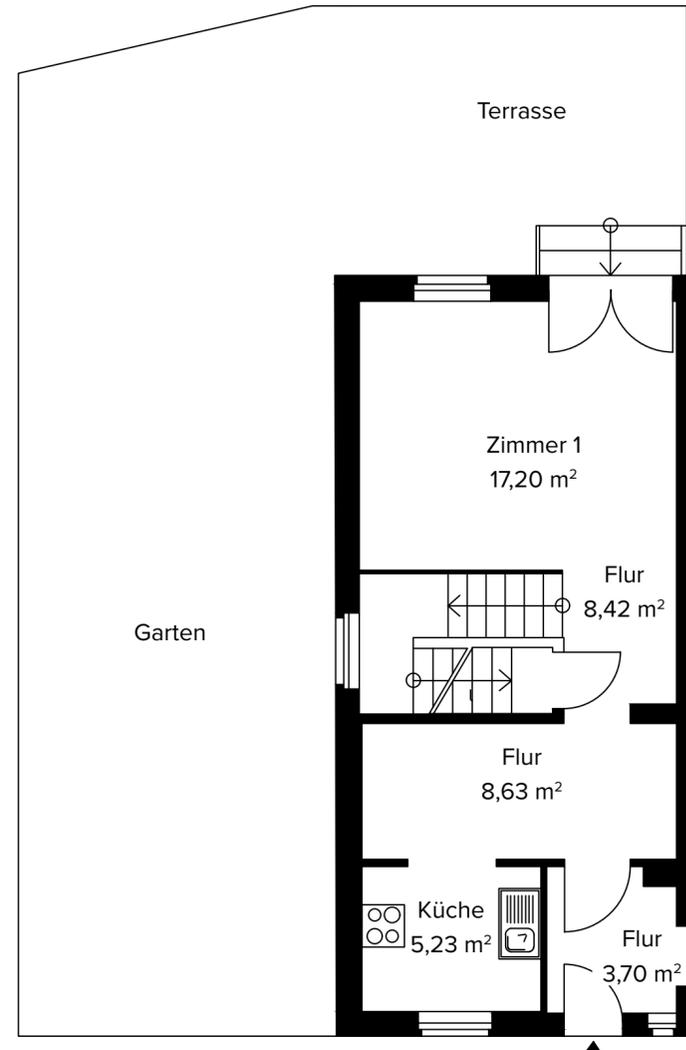

### Dachgeschoss

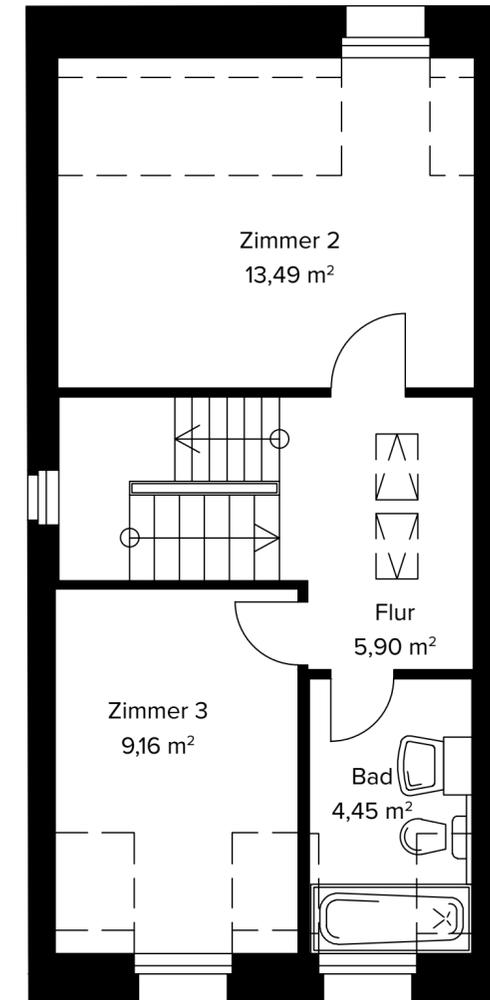

1-m Linie

2-m Linie

Das Haus verfügt über eine Terrasse und garten (insgesamt ca. 86,6 m<sup>2</sup>) als Sondernutzungsrecht. Die Kellerfläche ist nicht in die Wohnfläche eingerechnet.