


3484 GRAFENWÖRTH / BRUNNENGASSE 6

Haus 1 / 114m²

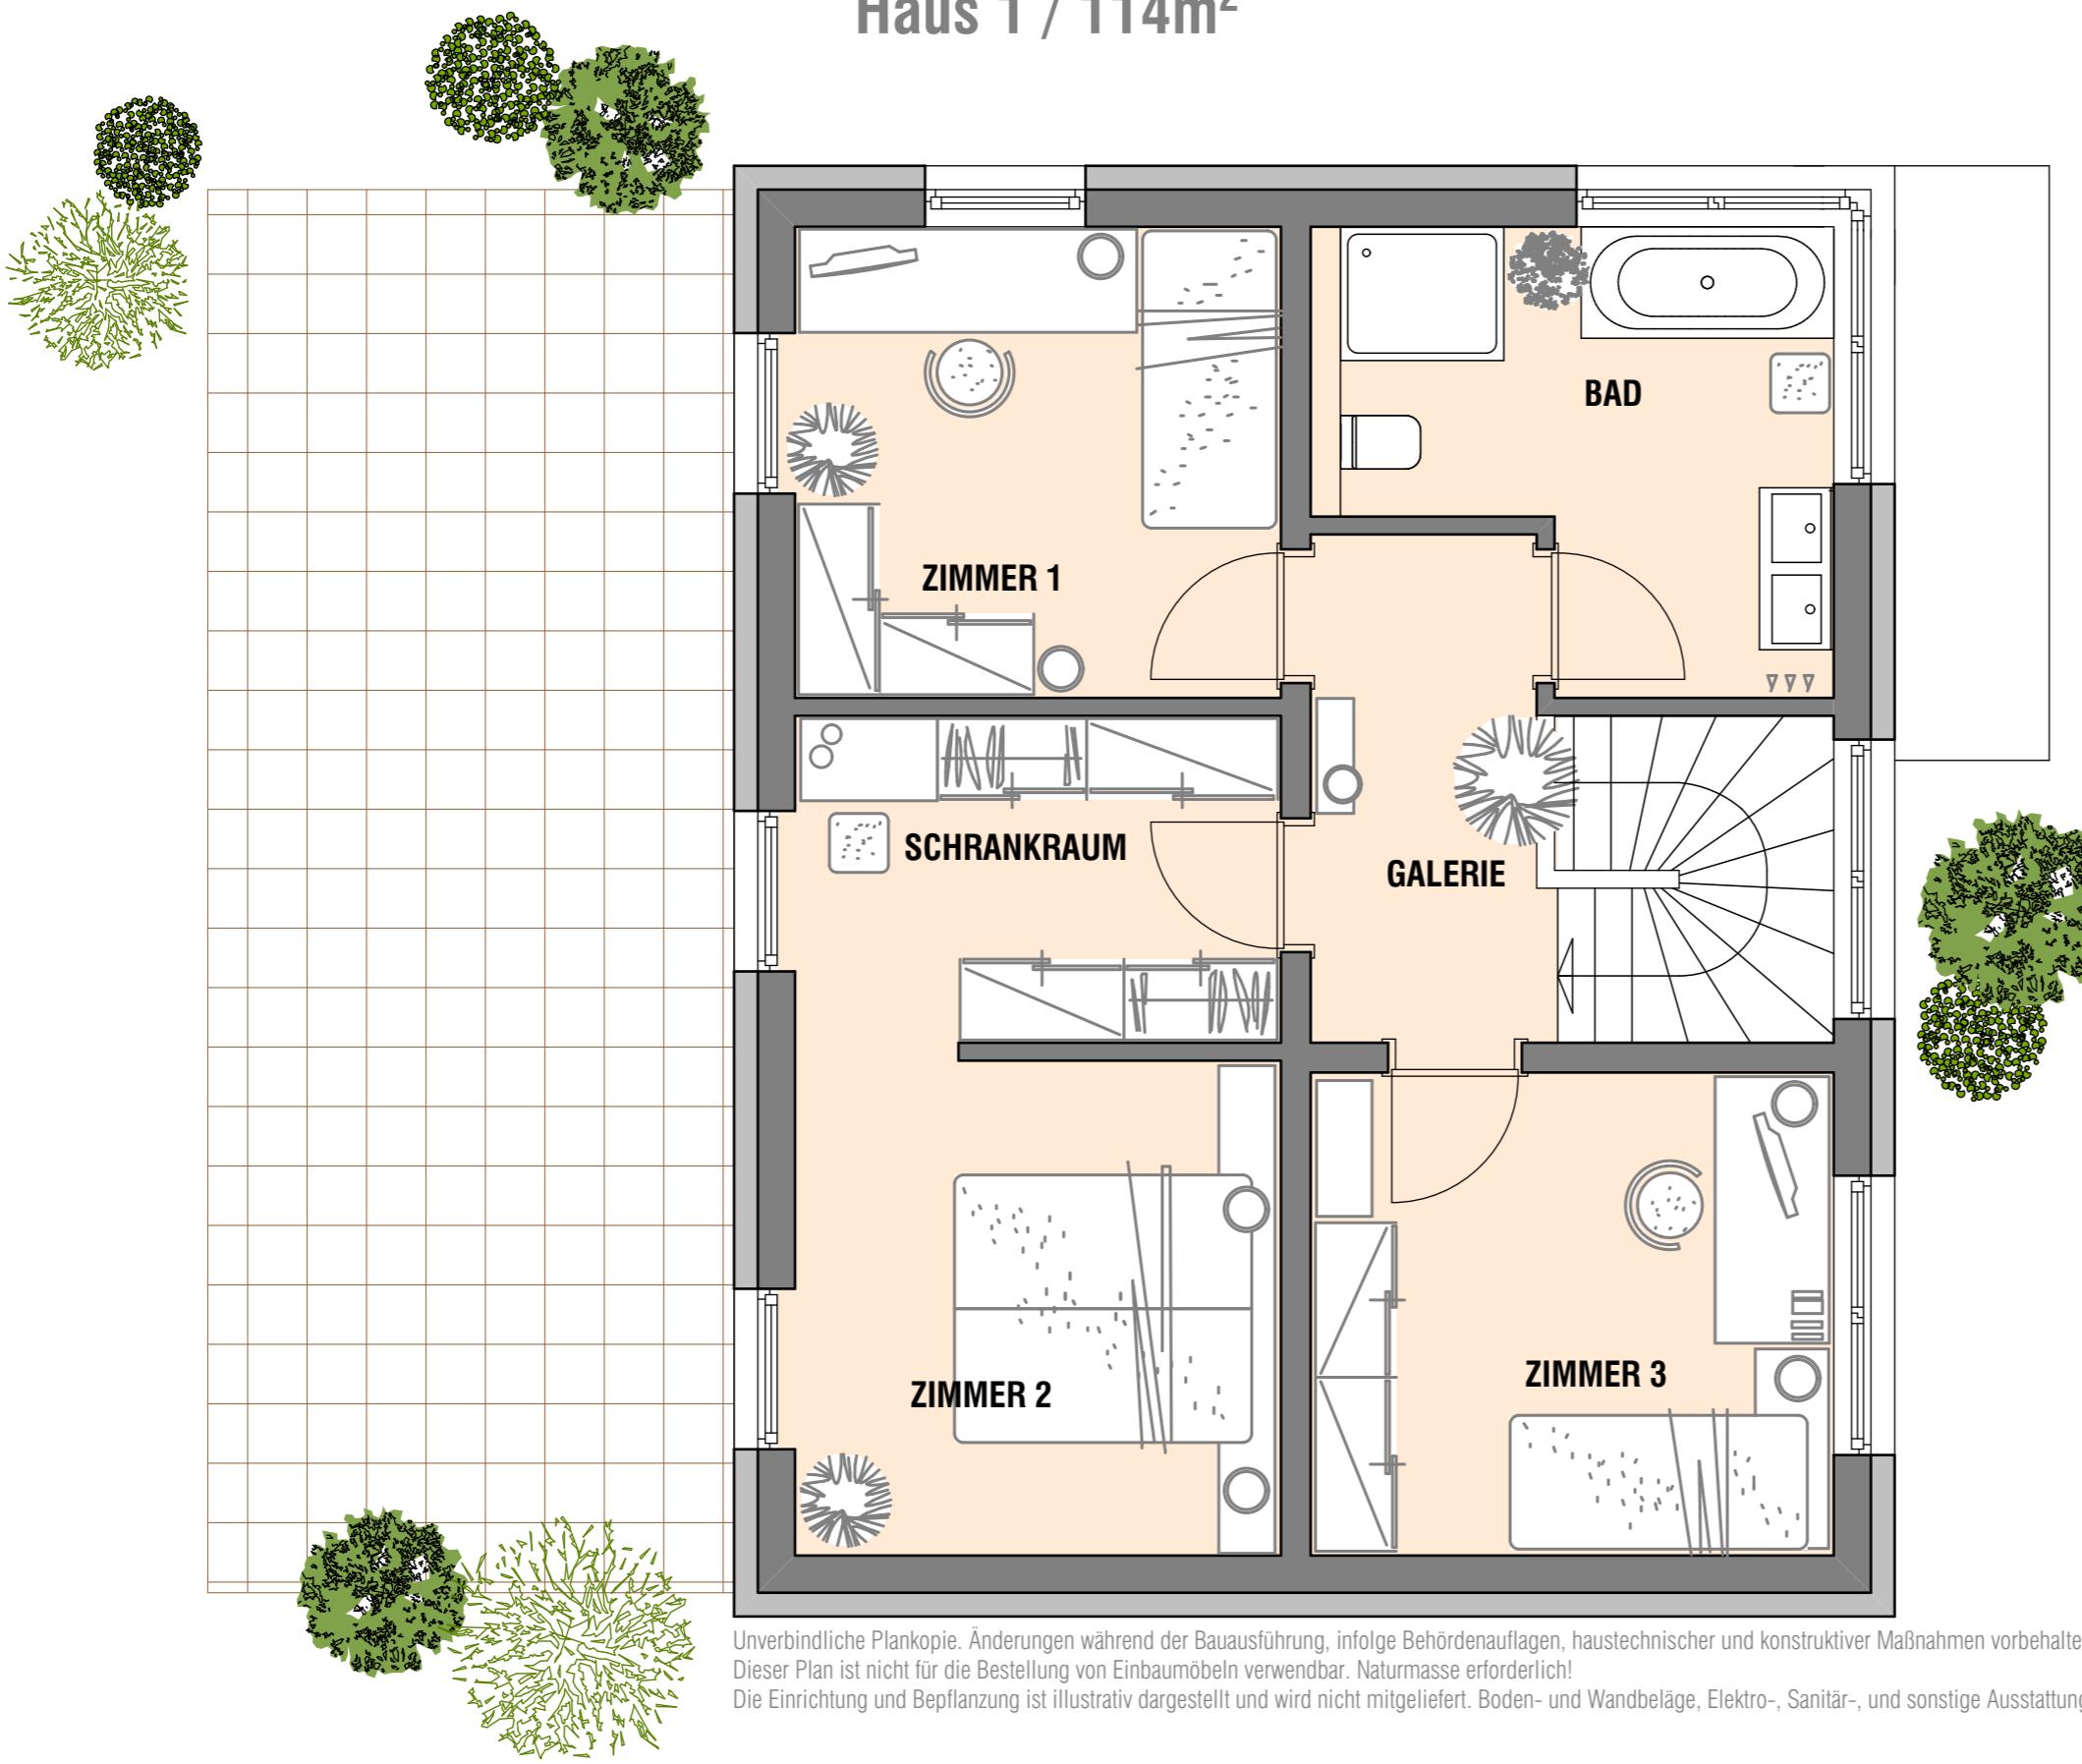

OBERGESCHOSS

ZIMMER 1	10,37m ²
SCHRANKRAUM	7,19m ²
ZIMMER 2	10,89m ²
ZIMMER 3	11,44m ²
BAD	9,16m ²
GALERIE	5,35m ²
OBERGESCHOSS	54,40m ²

„Wir bauen Ihre Zukunft – Ein Haus, das zu Ihnen passt.“