


Grundriss
1. Obergeschoss

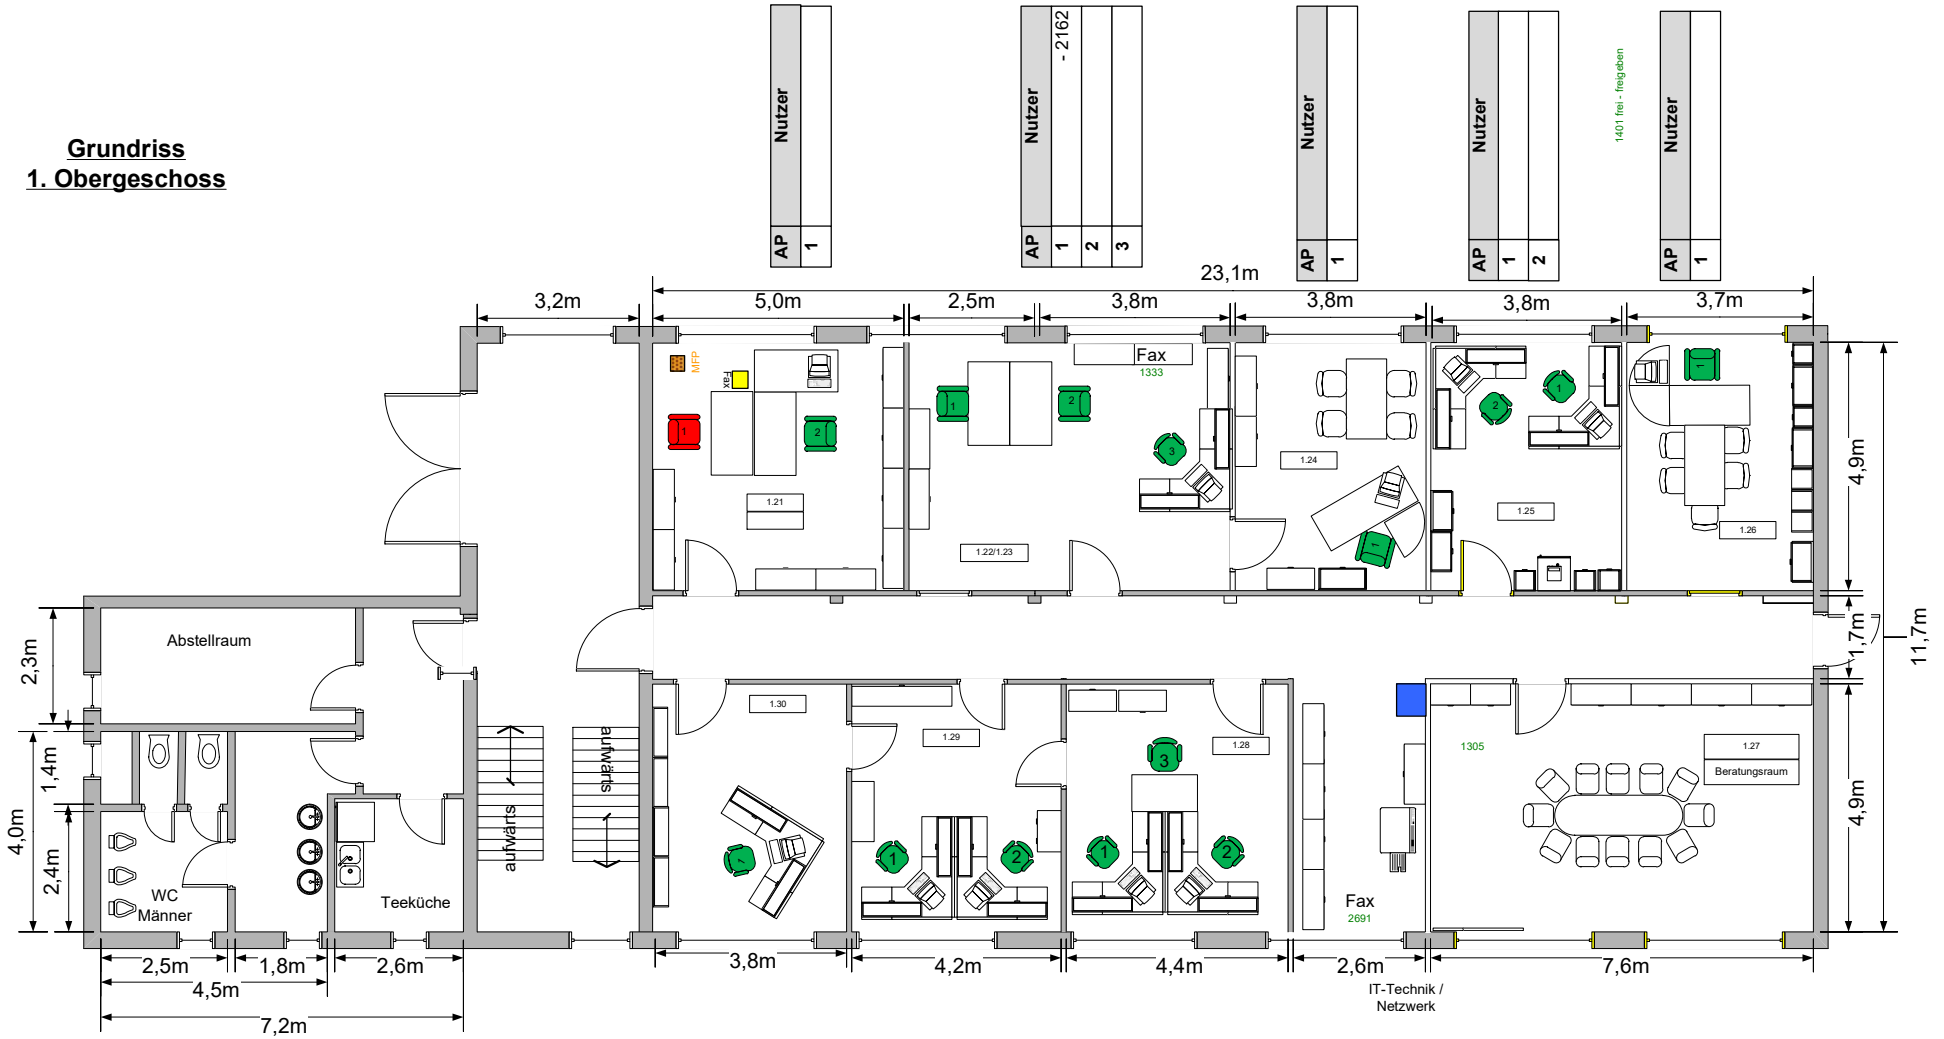

Nutzer	
AP	1

Nutzer	
AP	1
	2
	3

Nutzer	
AP	1

Nutzer	
AP	1
	2

Nutzer	
AP	1

Nutzer	
AP	1

Nutzer	
AP	1 - 2204
	2

Nutzer	
AP	1 - 2201
	2
	3

Bombardier Transportation Anbau Funktionsgebäude
 Geb. 2100
 Werk - Görlitz 1. Obergeschoss
 M 1:100 04.03.2020