


## 3 ZIMMER WOHNUNG Beispiel-Wohnung: Nr. 23



# 75,68 m<sup>2</sup>

## Häuser und Lage gleichen Typs

Draufsicht "UPTOWN"

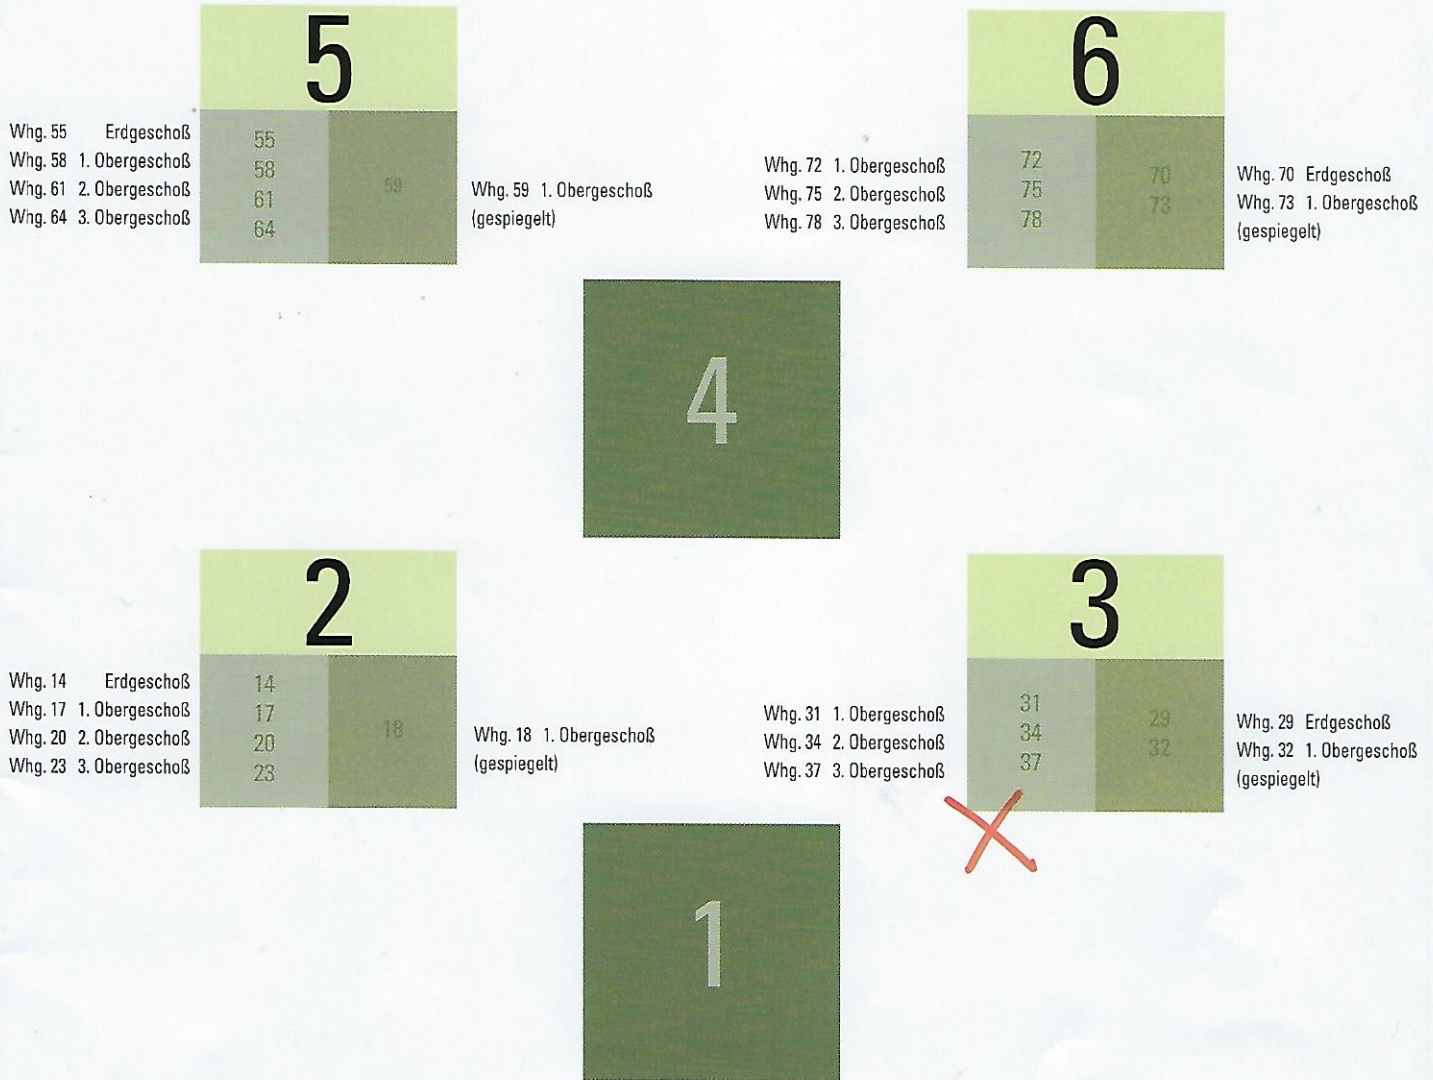

### Flächen-Übersicht

Wohnen	21,34 m <sup>2</sup>	20,98 m <sup>2</sup> bei Whg. 14 u. 55
Schlafen	16,29 m <sup>2</sup>	
Kind	13,78 m <sup>2</sup>	13,93 m <sup>2</sup> bei Whg. 14, 55, 29, 70
Küche	6,23 m <sup>2</sup>	
Diele/Abst.	7,17 m <sup>2</sup>	
Bad	4,14 m <sup>2</sup>	
Du/WC	3,36 m <sup>2</sup>	
Balkon (1/2)	3,37 m <sup>2</sup>	

**Gesamt** **75,68 m<sup>2</sup>** 75,47 m<sup>2</sup> bei Whg. 14 u. 55 / 75,83 m<sup>2</sup> bei Whg. 29 u. 70

W O H N U N G  
I M M O B I L I E