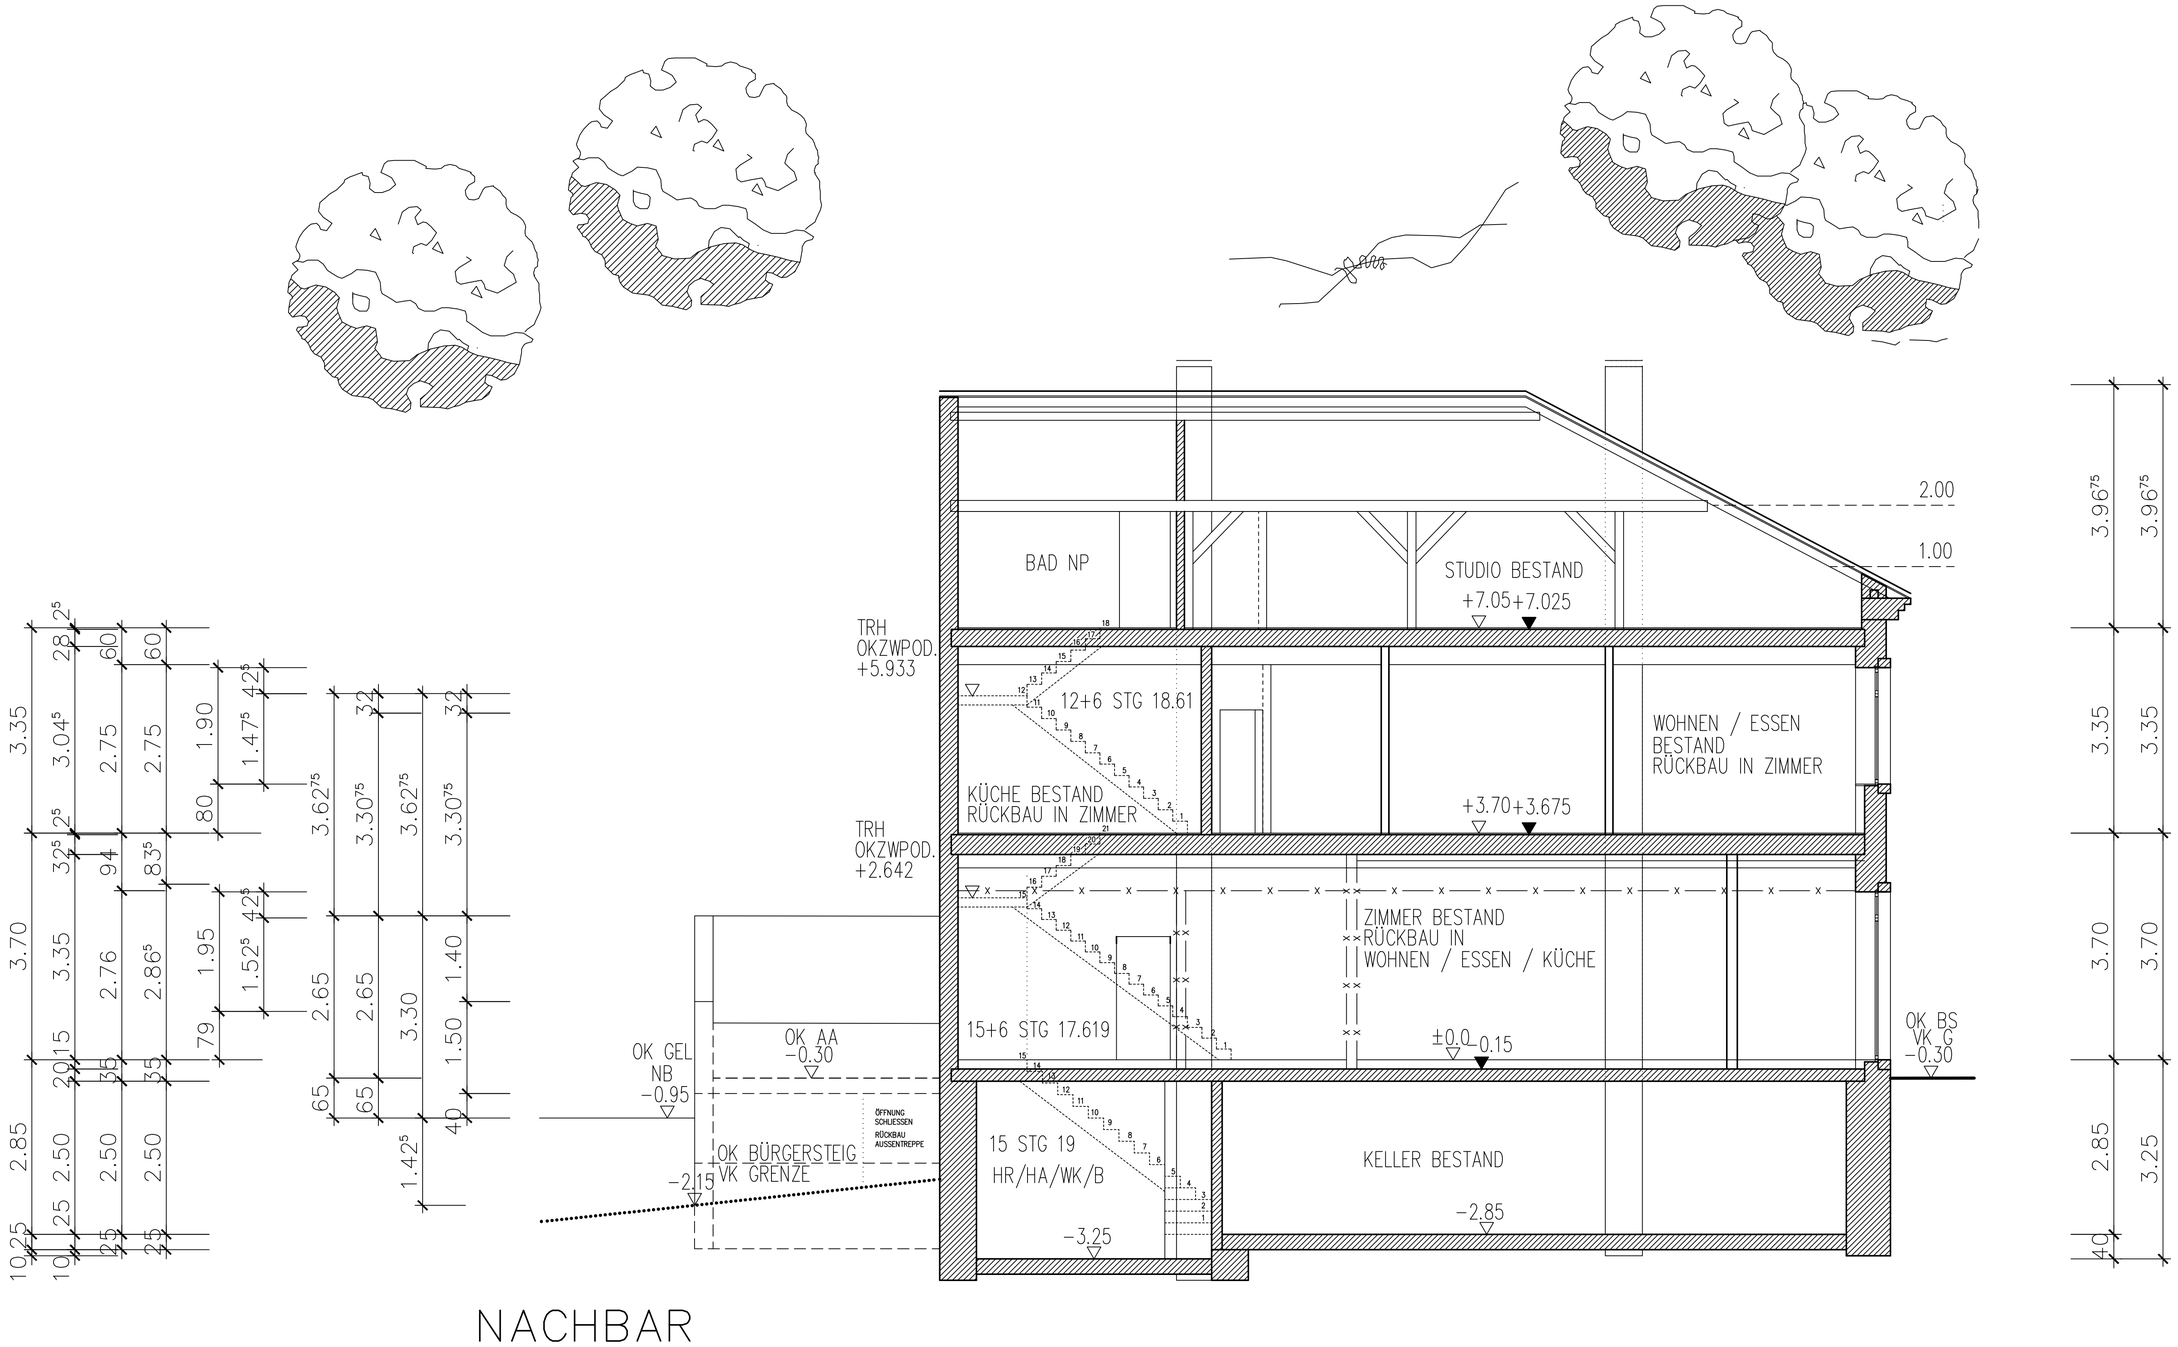

SCHNITT A – A
BESTAND / NEUPLANUNG M 1 : 50