




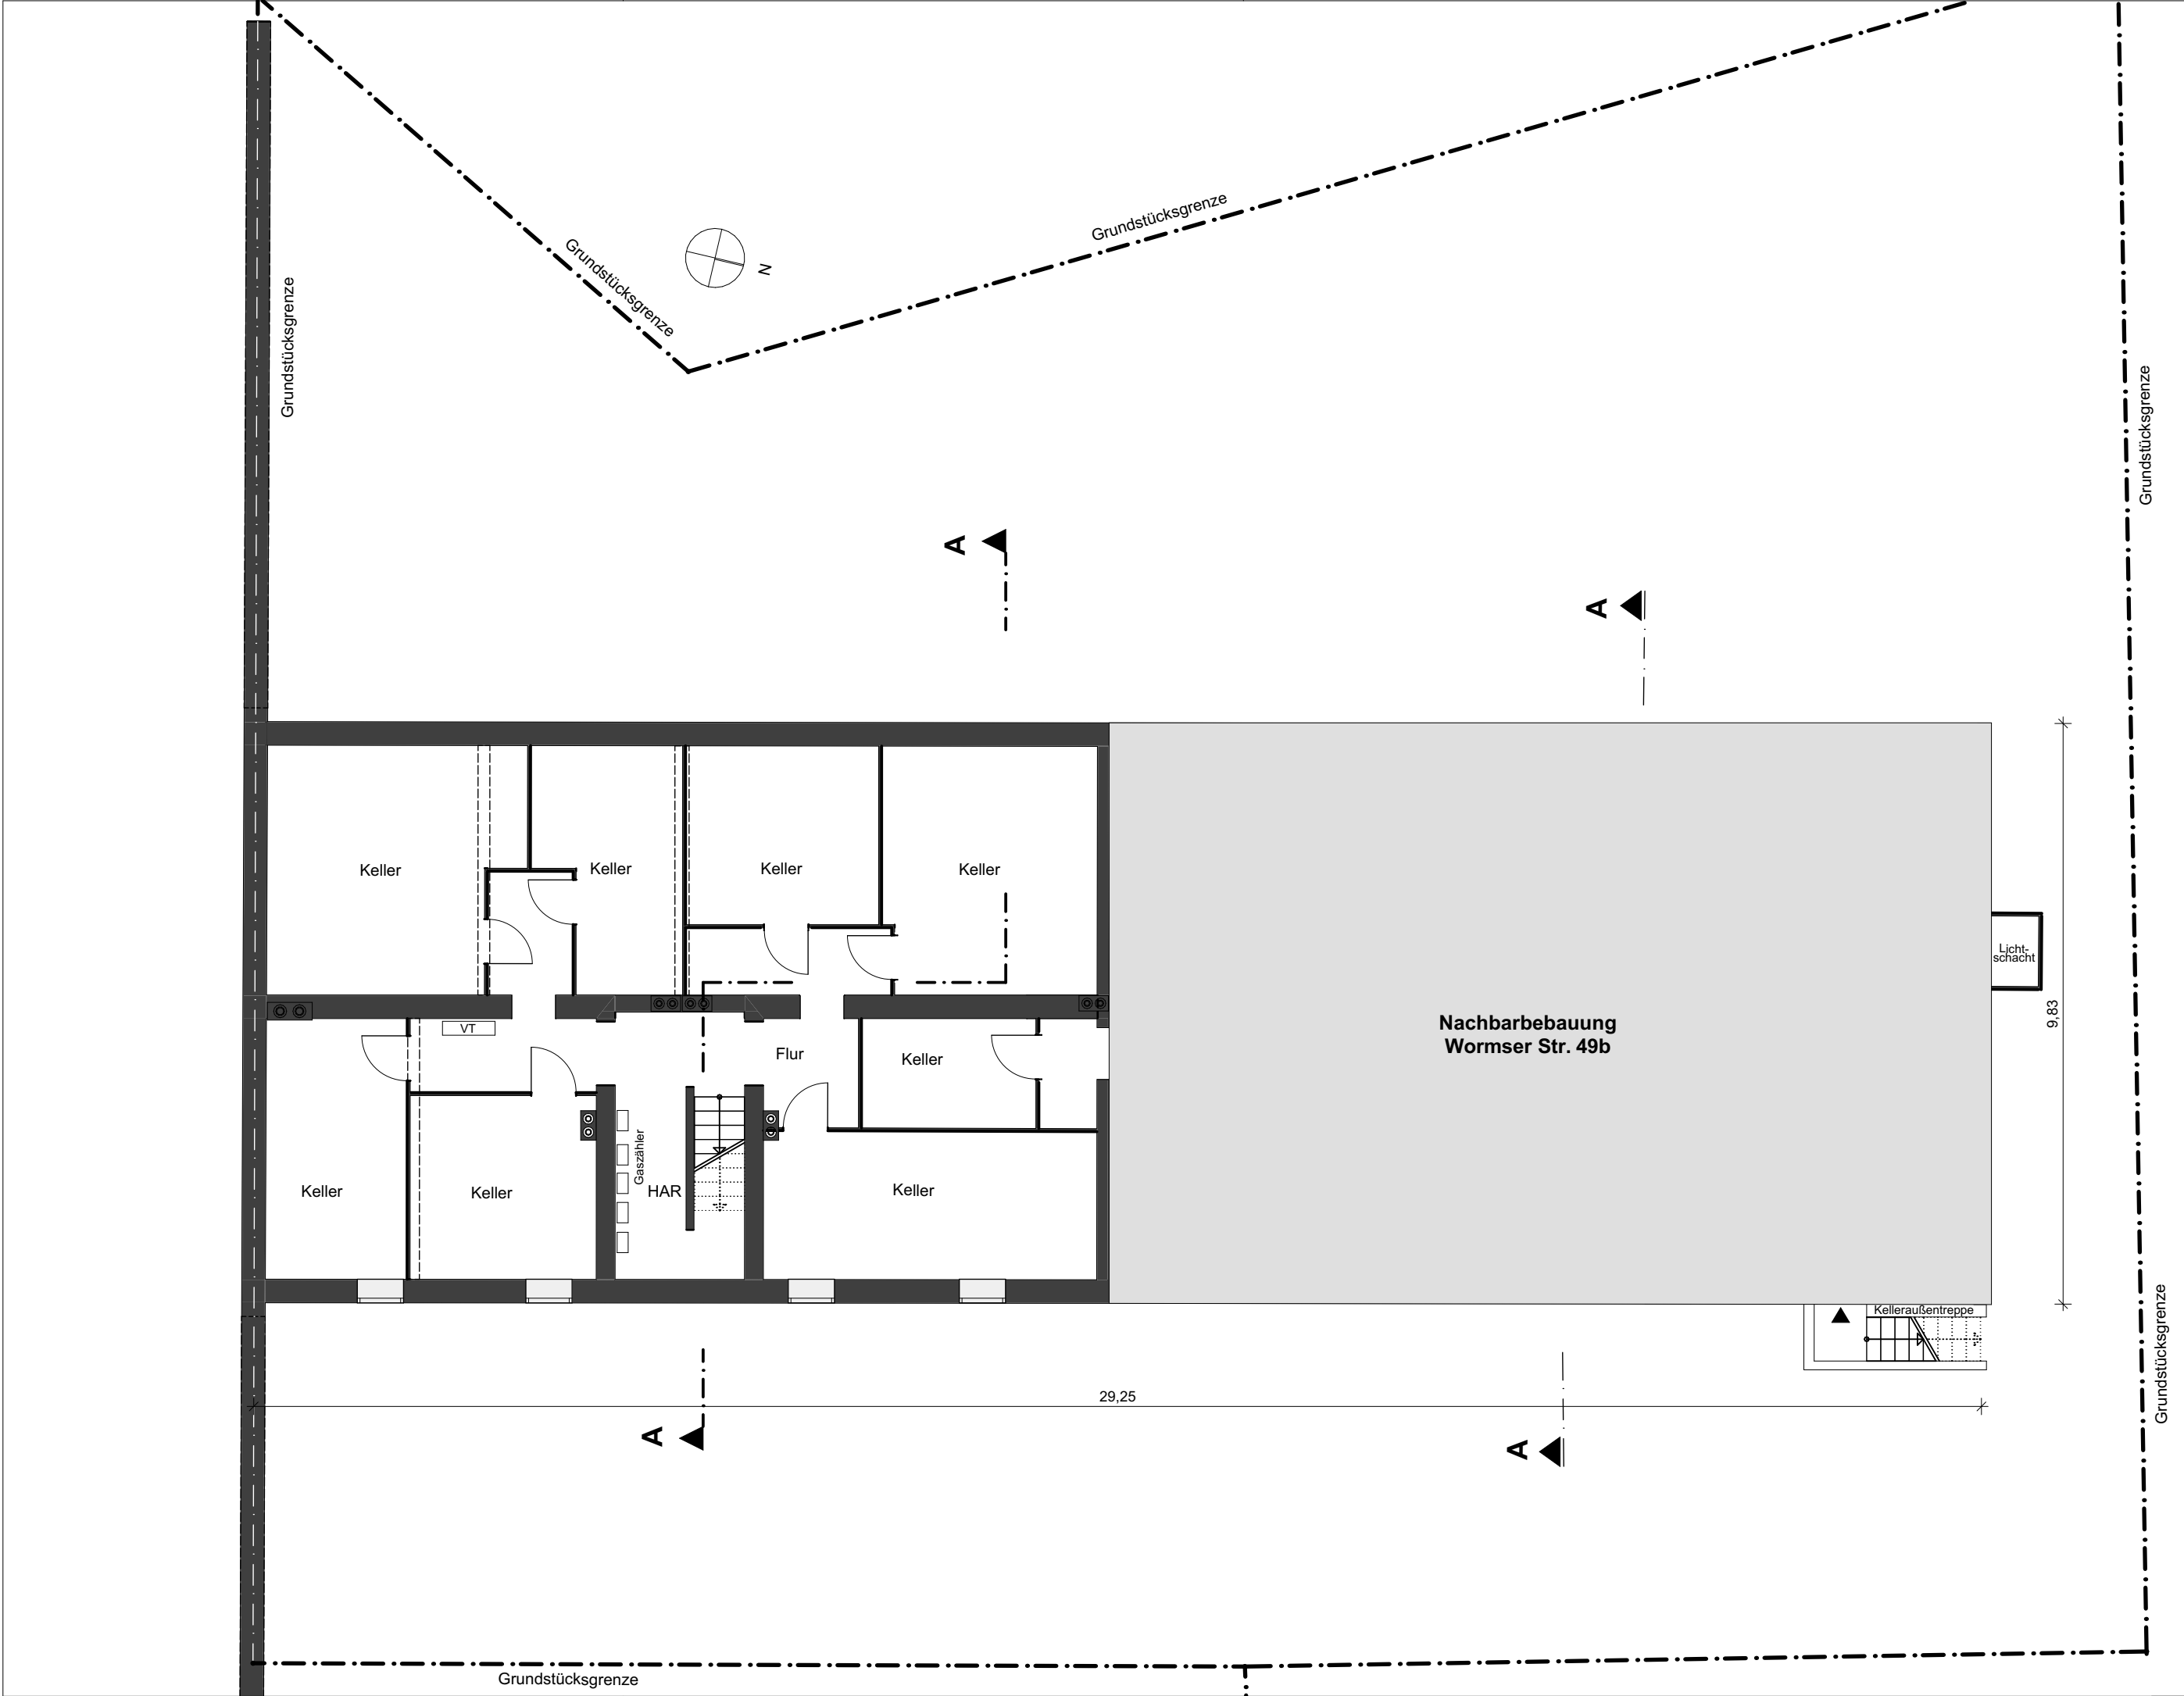


Mehrfamilienwohnhaus Wormser Str. 49a, Köln	GEMARKUNG: FLUR: FLURSTÜCK:	Köln 41 394	PLANVERFASSTER: aci Gesellschaft für Projektentwicklung, Bauplanung und -management mbH An St. Sebastian 4, 52146 Würselen	Kellergeschoss	
				M 1:100	Datum: 16.04.2024
				Erstellt von: M. Neugebauer	

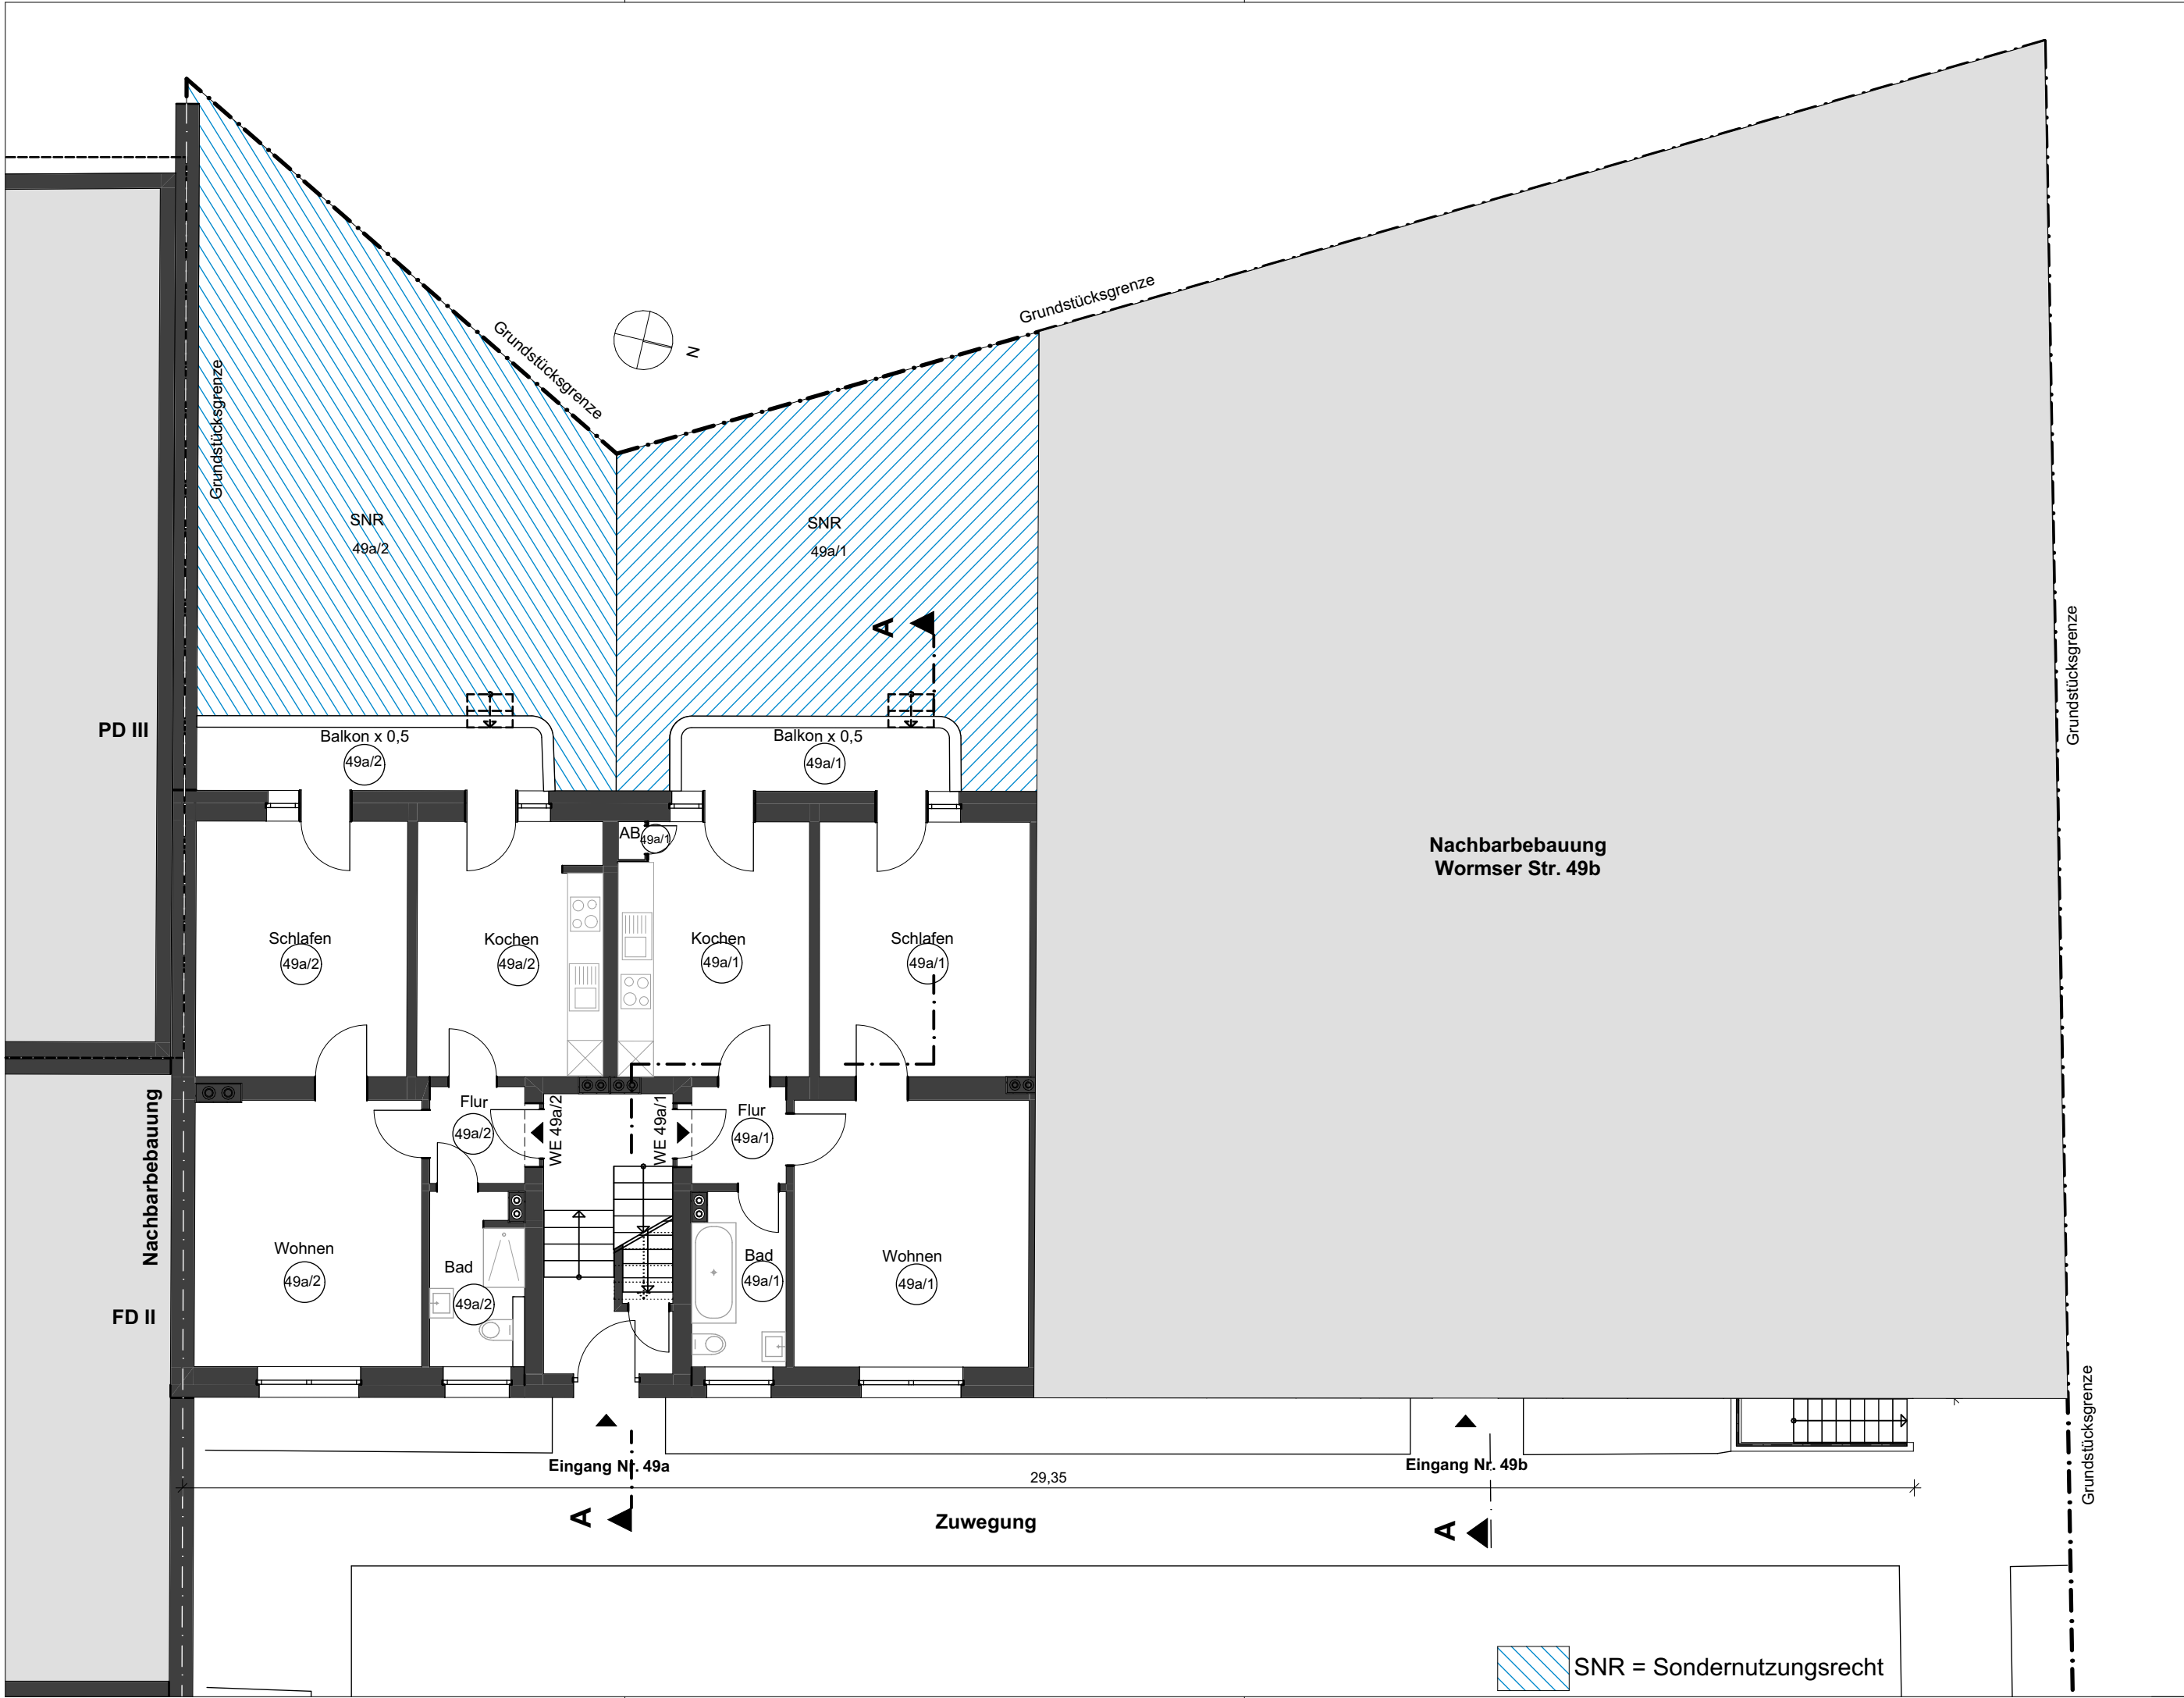


Mehrfamilienwohnhaus Wormser Str. 49a, Köln	GEMARKUNG: Köln FLUR: 41 FLURSTÜCK: 394	PLANVERFASSER: aci Gesellschaft für Projektentwicklung, Bauplanung und -management mbH An St. Sebastian 4, 52146 Würselen	Erdgeschoss	
			M 1:100	Datum: 16.04.2024
			Erstellt von: M. Neugebauer	

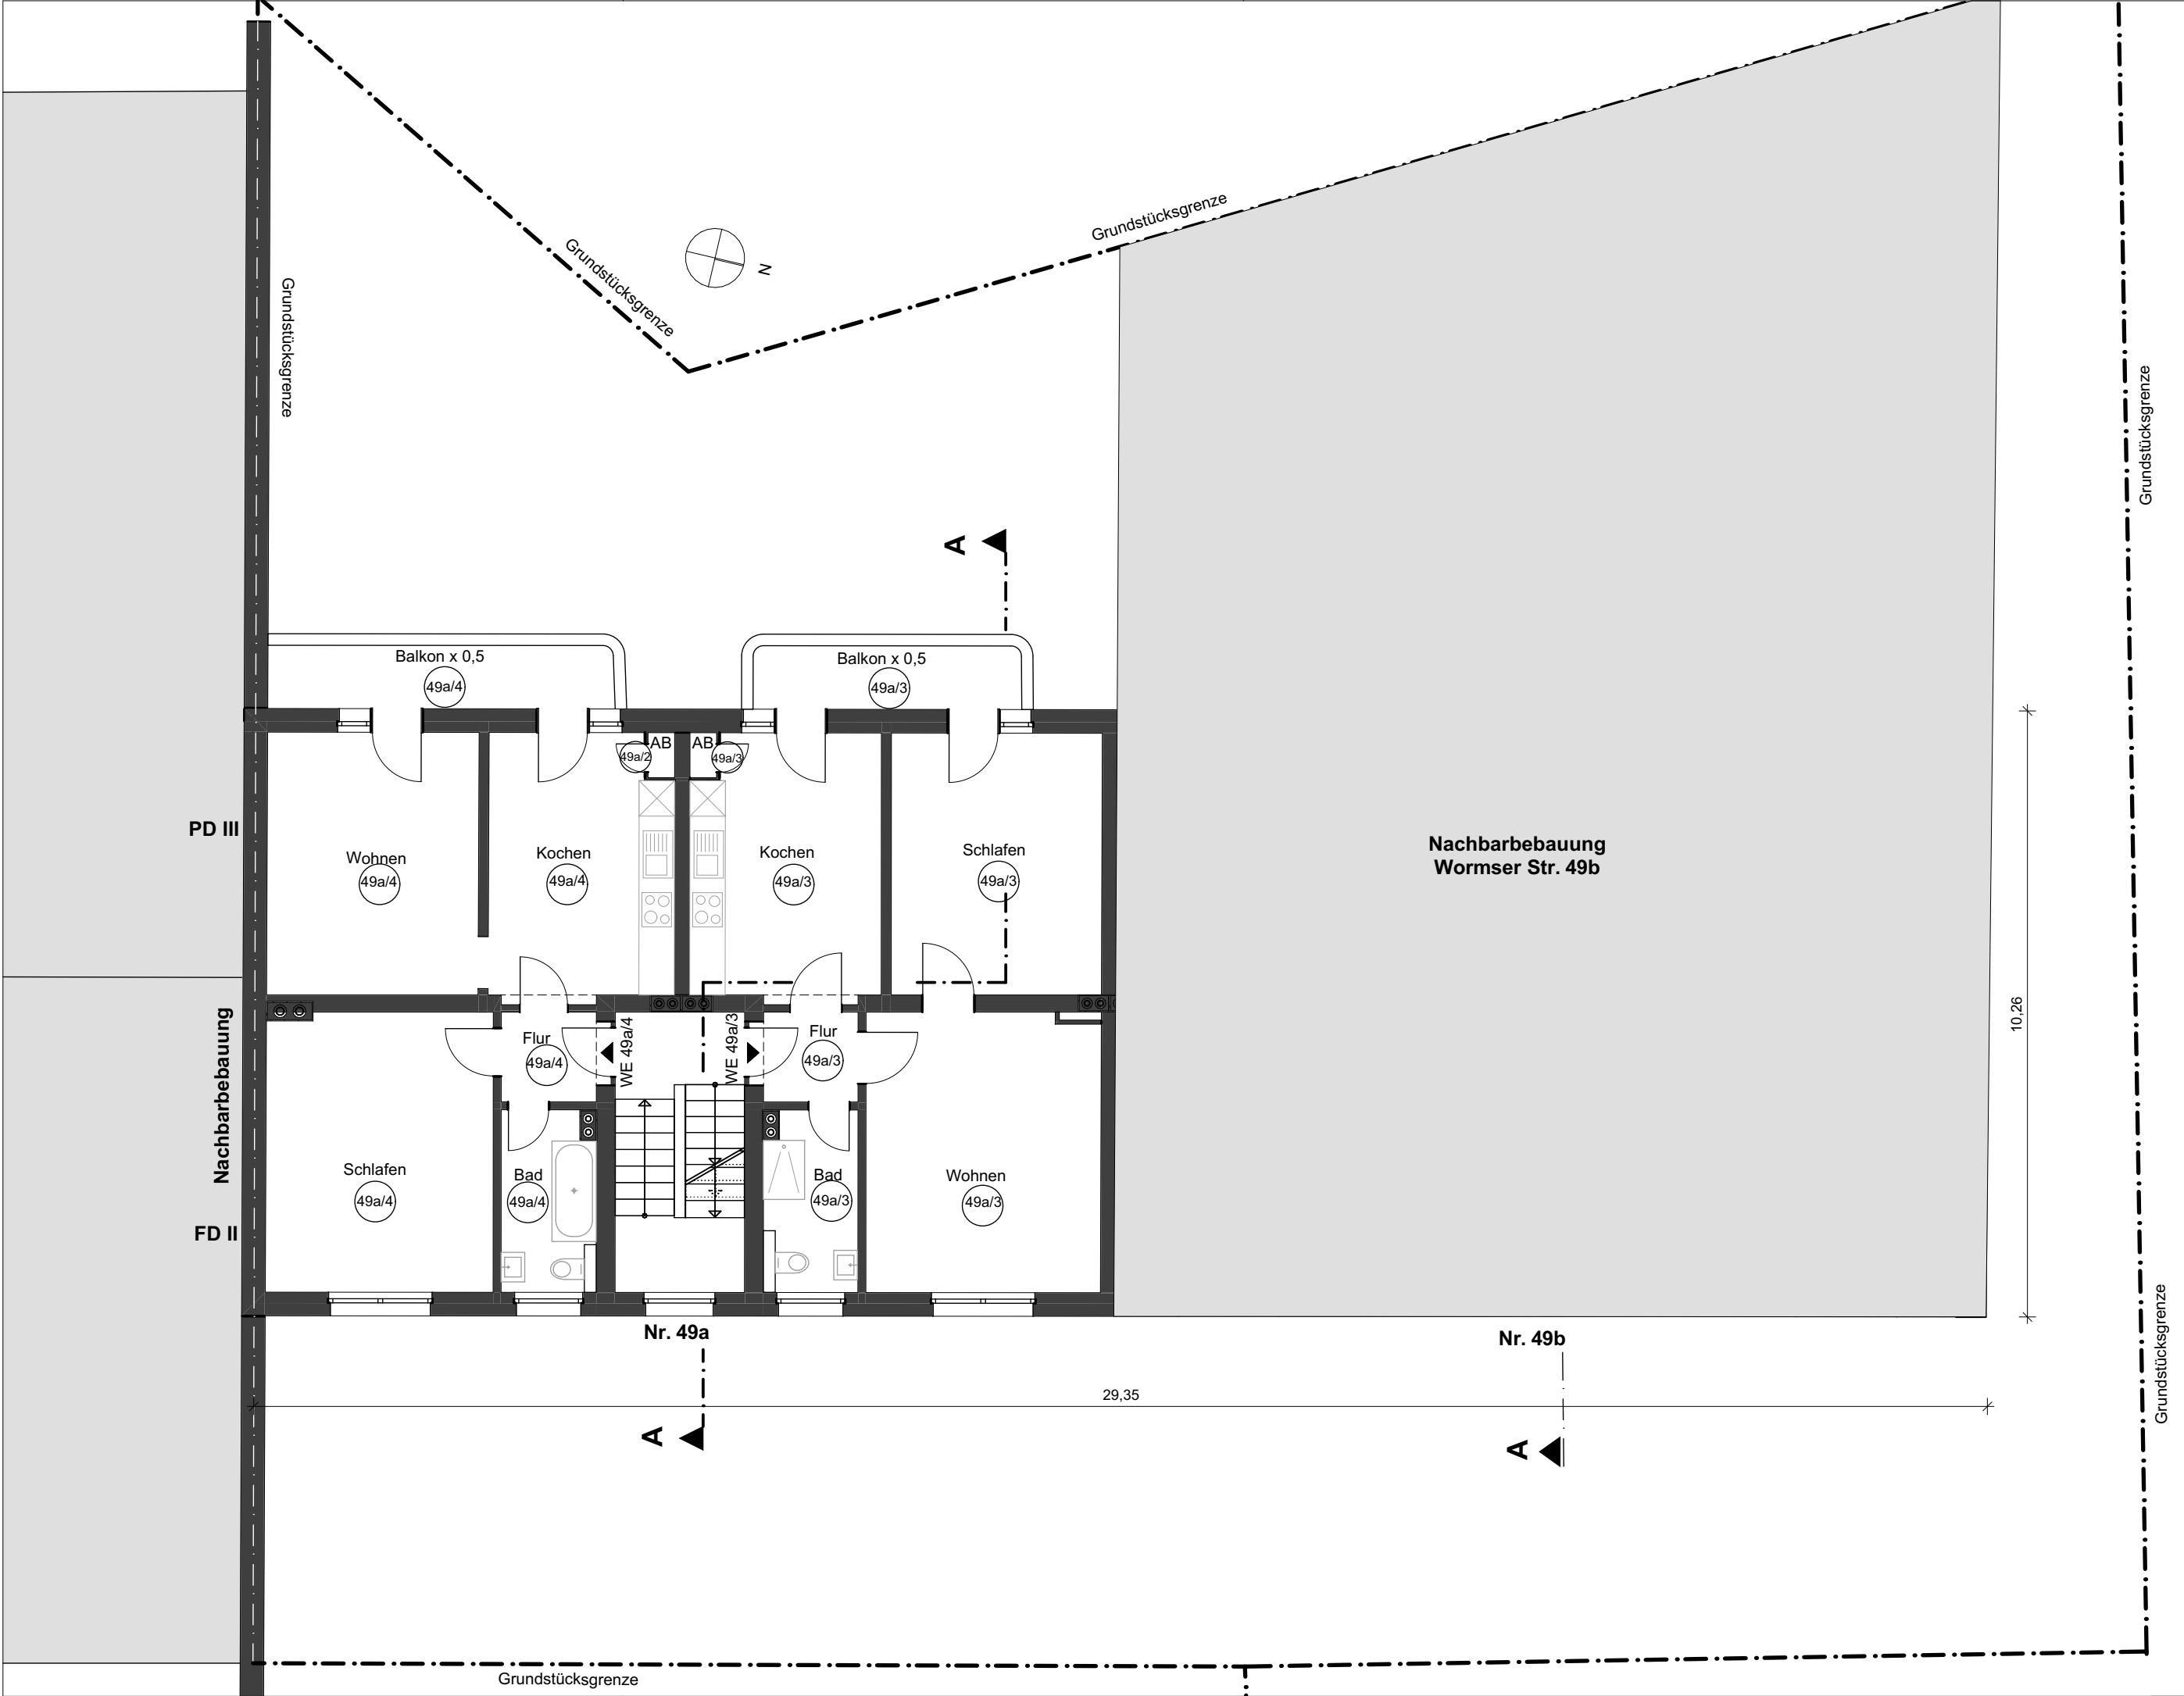

Mehrfamilienwohnhaus Wormser Str. 49a, Köln	PLANVERFASSER:		Obergeschoss	
	GEMARKUNG:	Köln	M 1:100	
		41		
Wormser Str. 49a, Köln	FLUR:	41	Datum: 16.04.2024	
	FLURSTÜCK:	394	Erstellt von: M. Neugebauer	

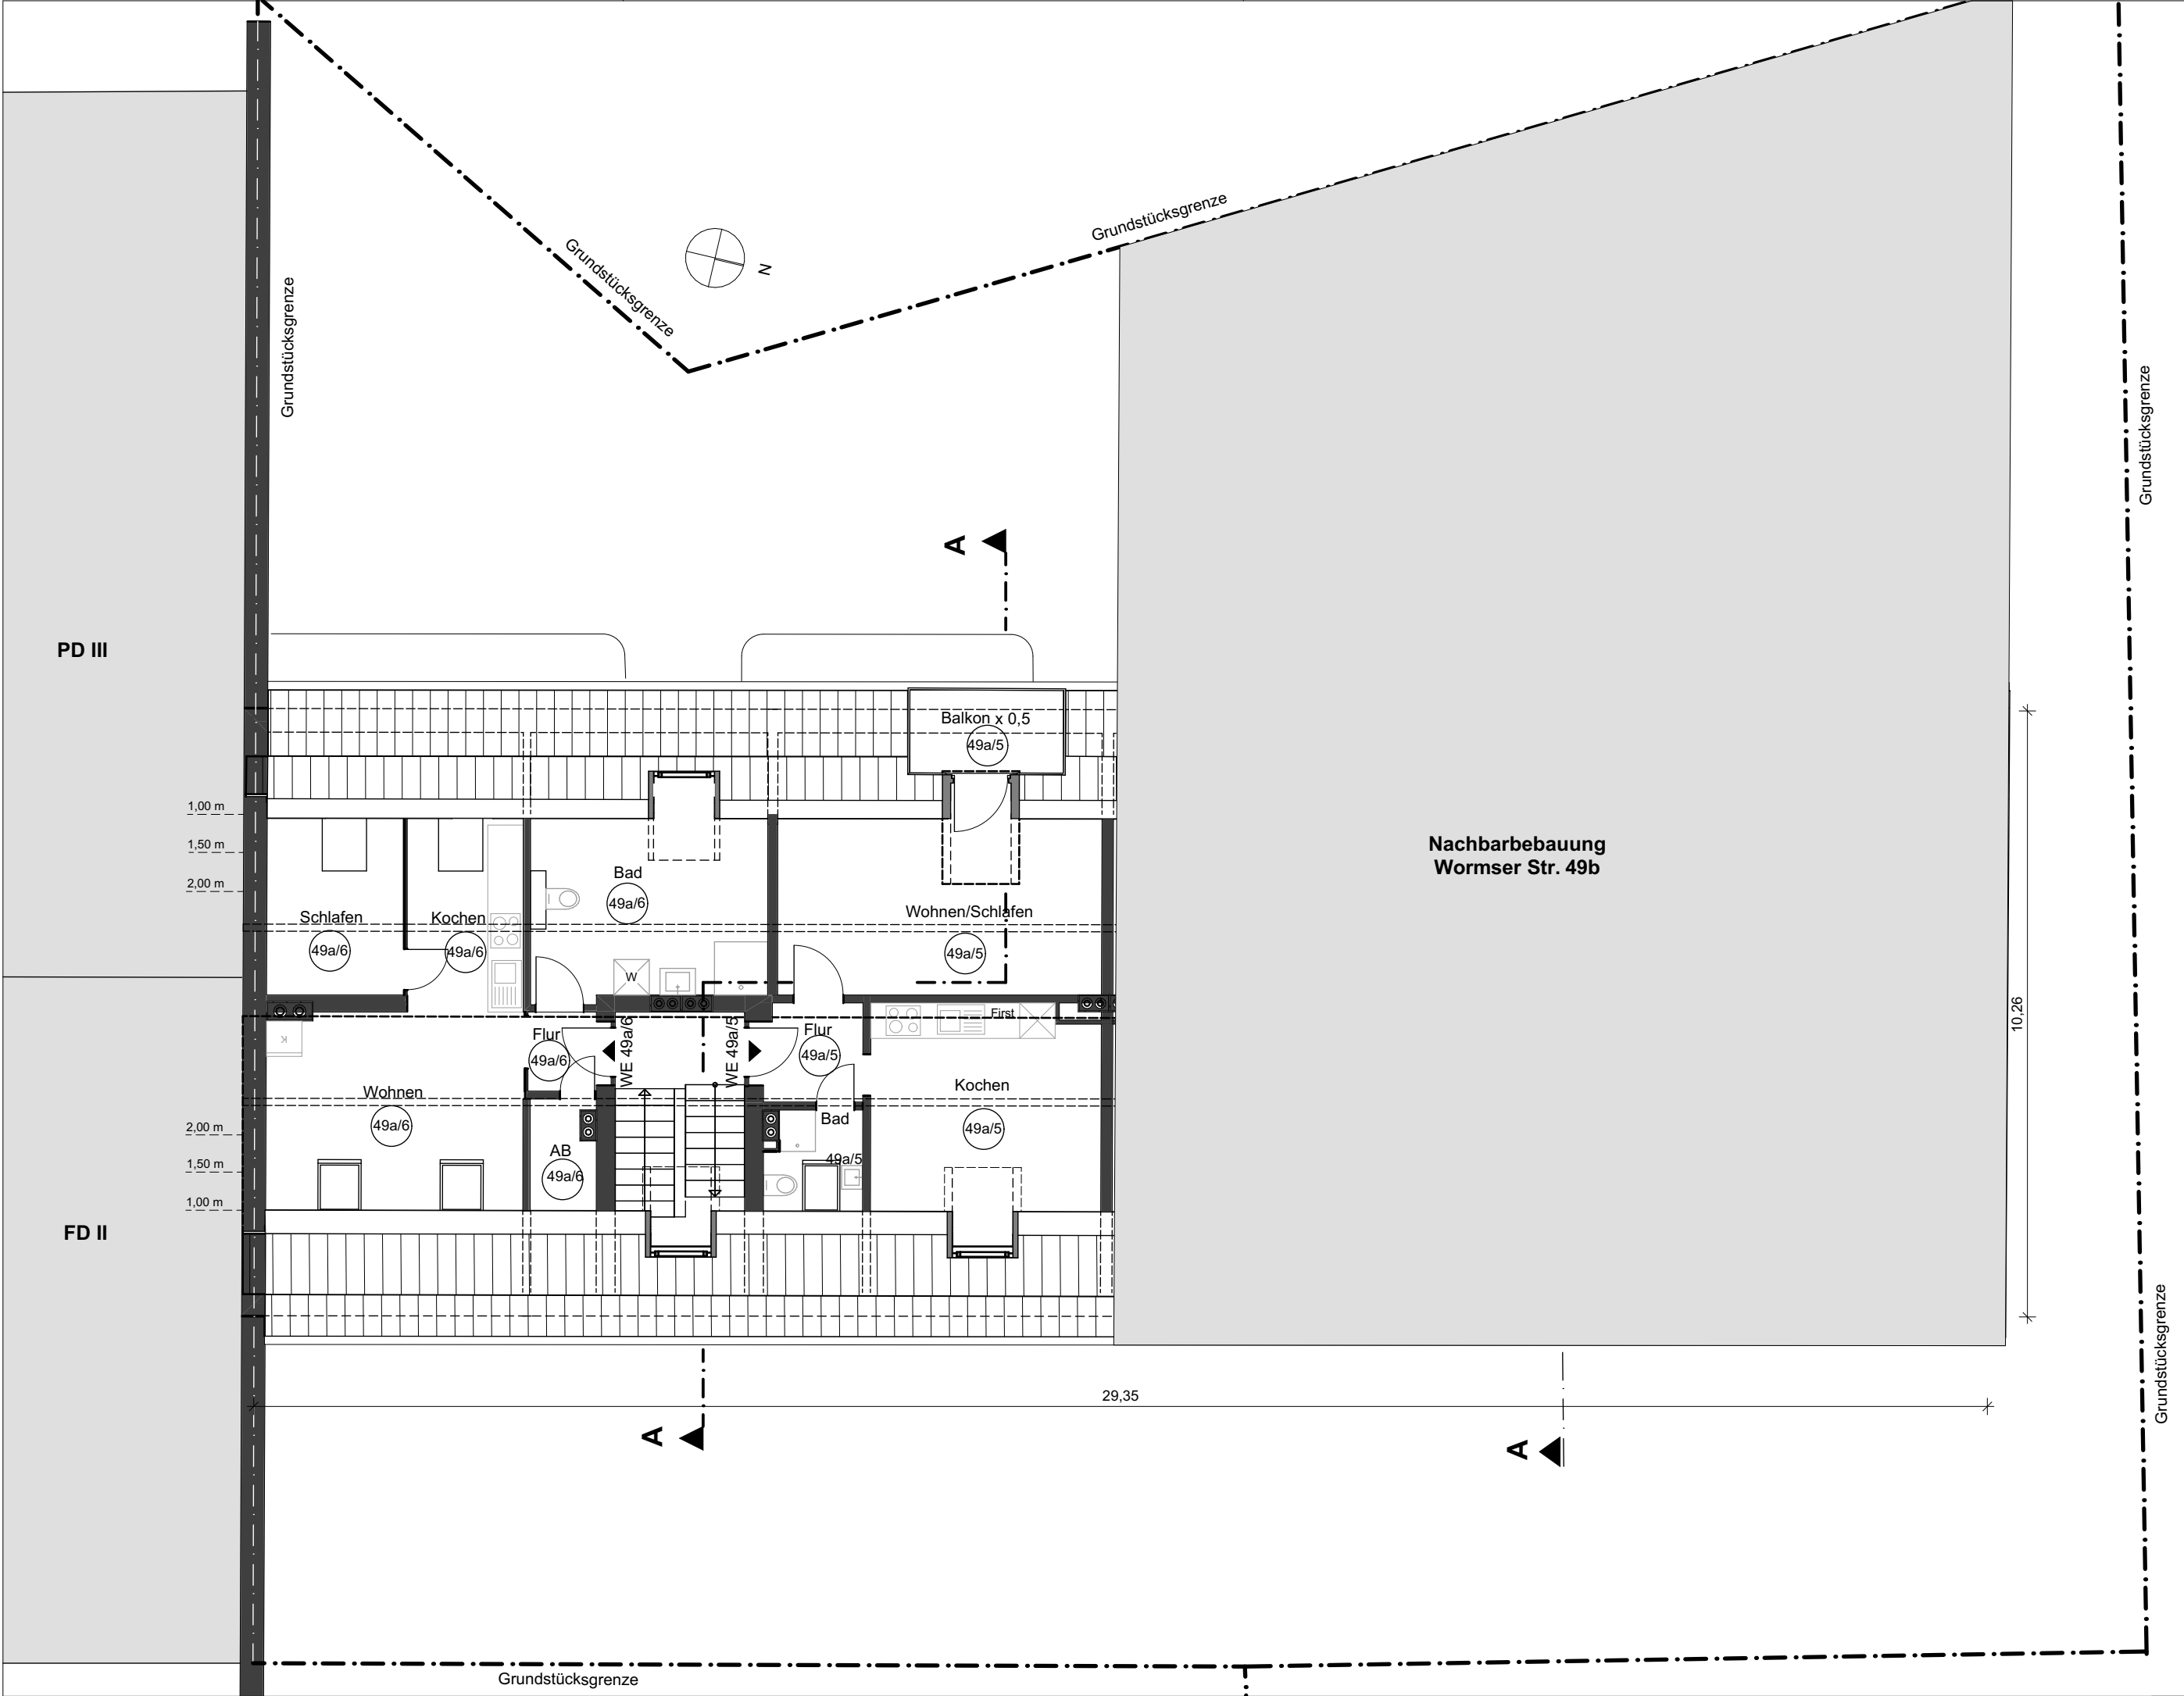

Mehrfamilienwohnhaus Wormser Str. 49a, Köln	GEMARKUNG: FLUR: FLURSTÜCK:	Köln 41 394	PLANVERFASSER: aci Gesellschaft für Projektentwicklung, Bauplanung und -management mbH An St. Sebastian 4, 52146 Würselen	Dachgeschoss	
				M 1:100	Datum: 16.04.2024
				Erstellt von: M. Neugebauer	

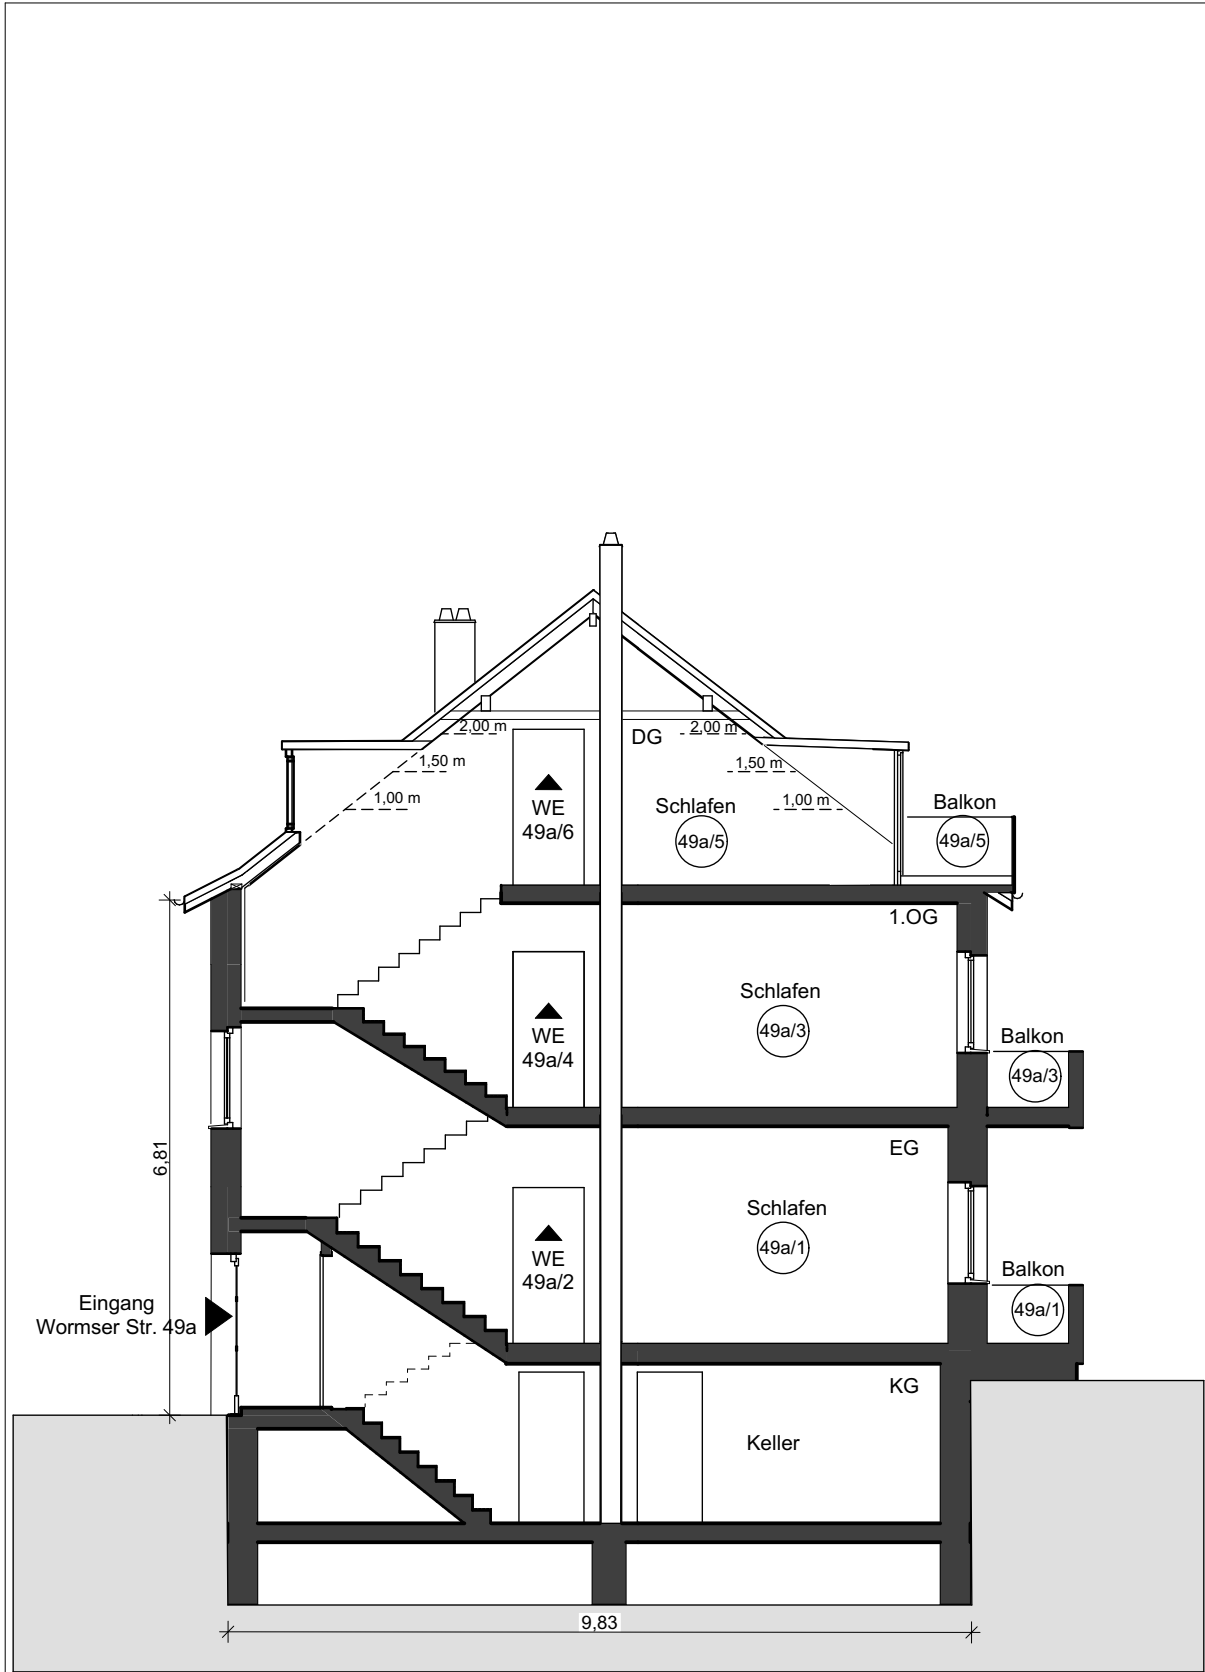

Mehrfamilienwohnhaus Wormser Str. 49a , Köln	GEMARKUNG: FLUR: FLURSTÜCK:	Köln 41 394	PLANVERFASSER: aci Gesellschaft für Projektentwicklung, Bauplanung und -management mbH An St. Sebastian 4, 52146 Würselen	Schnitt A-A	
				M 1:100	Datum: 16.04.2024
				Erstellt von: M. Neugebauer	



Mehrfamilienwohnhaus <i>Wormser Str. 49a, Köln</i>	GEMARKUNG: FLUR: FLURSTÜCK:	Köln 41 394	PLANVERFASSER: ari Gesellschaft für Projektentwicklung, Bauplanung und -management mbH An St. Sebastian 4, 52146 Würselen	Vorderansicht	
				M 1:100	Datum: 16.04.2024
				Erstellt von: M. Neugebauer	



Mehrfamilienwohnhaus Wormser Str. 49a, Köln	PLANVERFASSEN:		Rückansicht	
	GEMARKUNG:	Köln	M 1:100	
		41	Datum: 16.04.2024	
	FLUR:	394	Erstellt von: M. Neugebauer	
	FLURSTÜCK:			