

Jörg Wilsky

Öffentlich bestellter Vermessungsingenieur
Lassallestrasse 2 · 08058 Zwickau

Antragsteller : Brigitte Burmeister
Kostenschuldner : Brigitte Burmeister
Flurstück : 370/20

Grenzdarstellung

mit Vermarktungsarten und Grenzlängen

Maßstab 1 : 500

Blatt-Nr : 01 von 01

Kreis : Stadt Zwickau

Lagebezug GK RD 83

Zwickau, den 18.12.07

Gemeinde : Zwickau

Höhenbezug : --


Gemarkung : Niederplanitz

Vorschrift DIN 18 702

Antr-Nr : 115/07

bearbeitet 18.12.07 Seiler

J. Wilsky

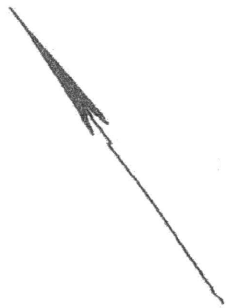


$\frac{1171}{3}$

ungeprüftes Zwischenergebnis

Verzeichnis der Vermarktungsarten:

- MK Kunststoffstein
- B Messingbolzen

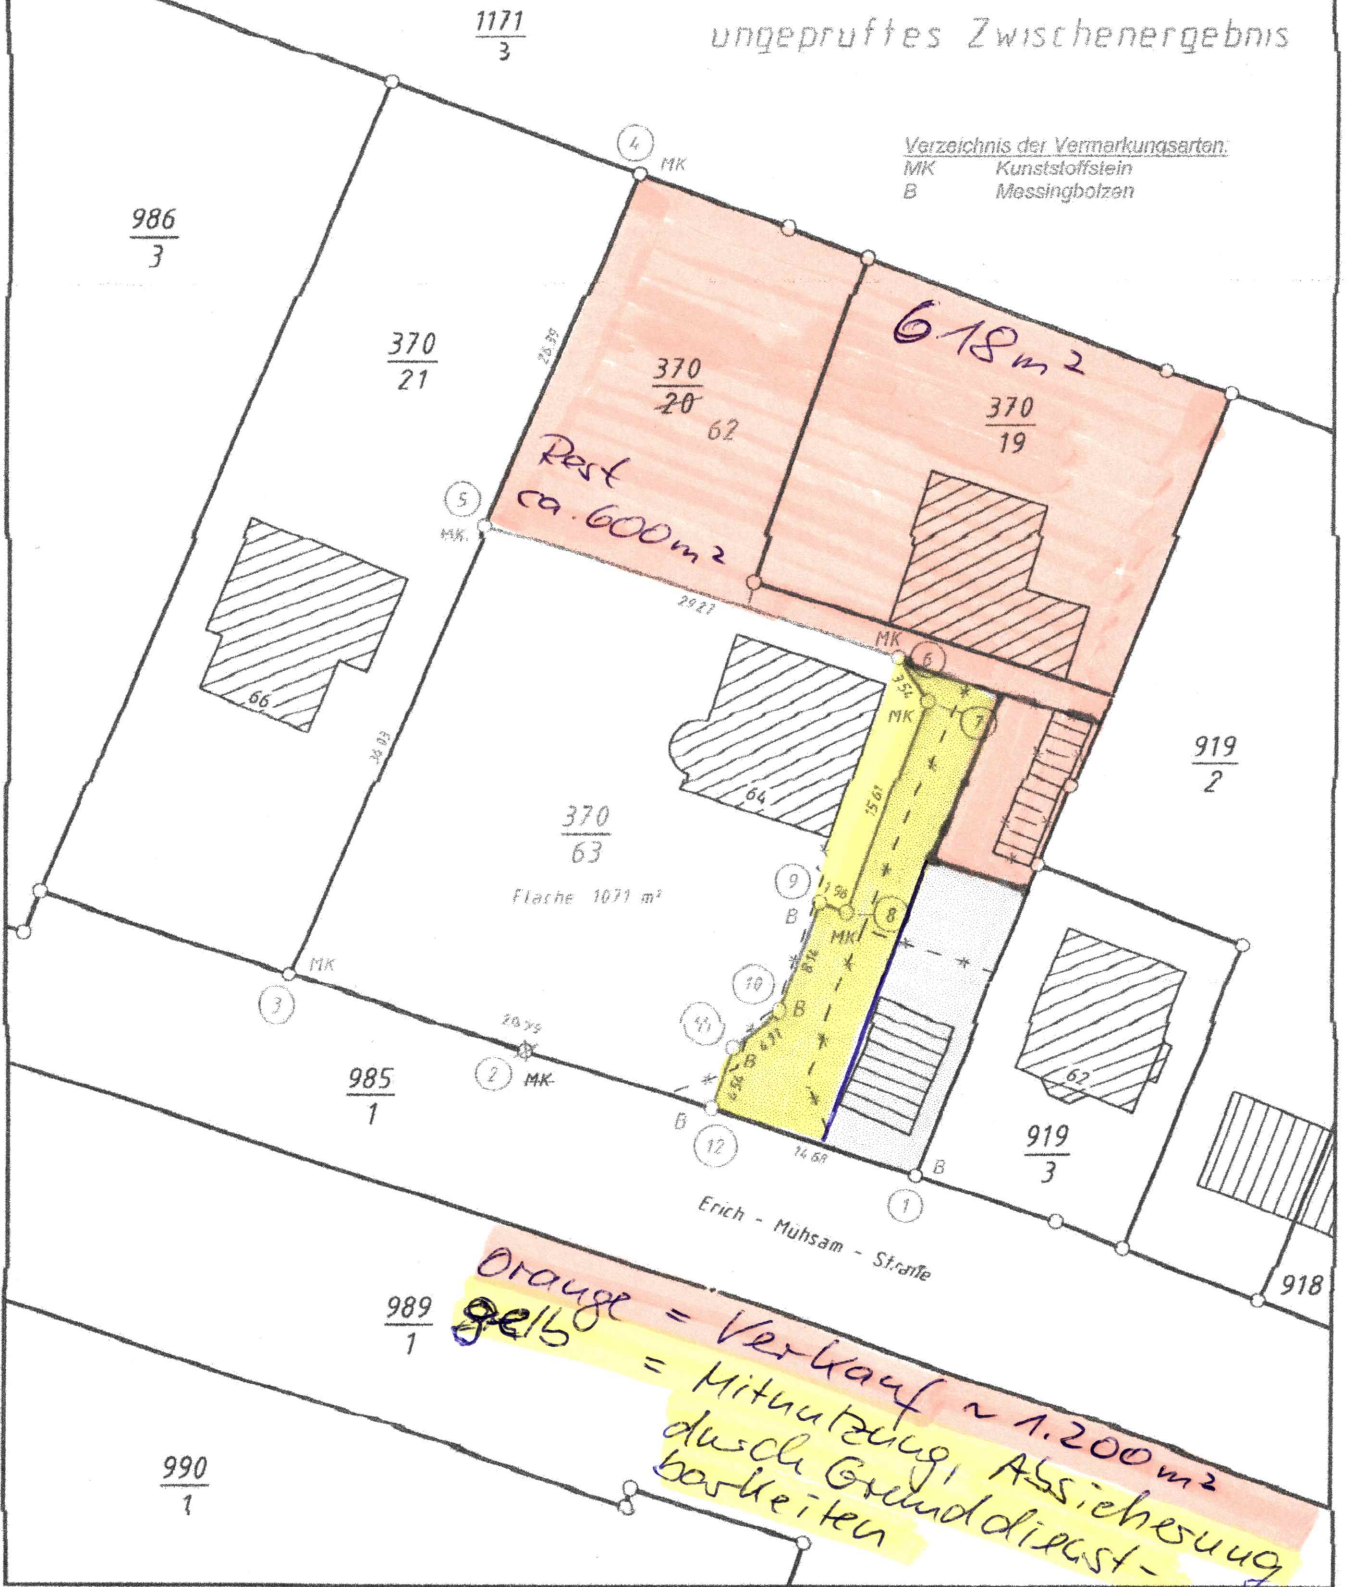

Orange = Verkauf ~ 1.200 m²
 gelb = Mitnutzung durch Grundstücksbearbeiter

$\frac{990}{1}$

$\frac{989}{1}$

$\frac{985}{1}$

$\frac{919}{2}$

$\frac{919}{3}$

918

Erich - Muhsam - Straße

$\frac{370}{63}$
Fläche 1071 m²

$\frac{370}{21}$

$\frac{370}{20}$ 62

$\frac{370}{19}$

$\frac{986}{3}$

618 m²

Rest ca. 600 m²