
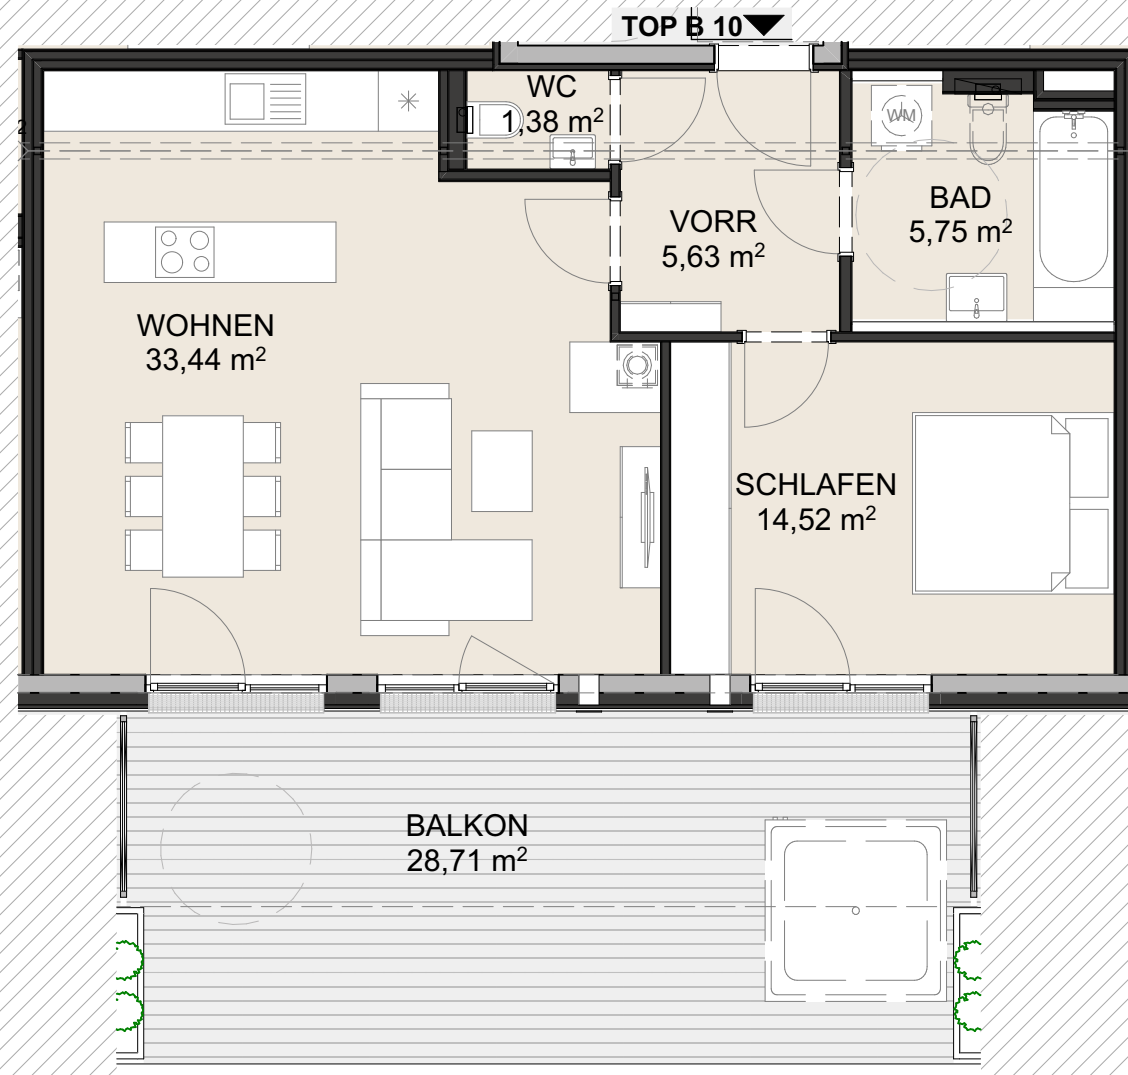


TRIO MONDSEELAND

LAGE

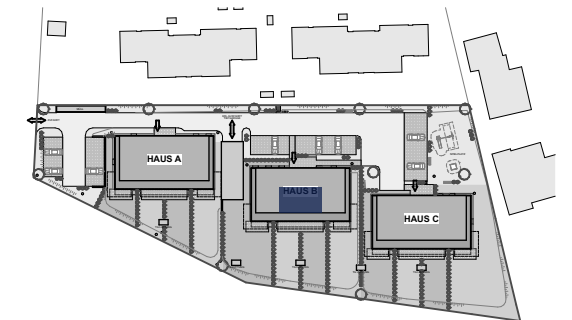

TOP B10 / DG

TOP B 10

BAD	5,75
SCHLAFEN	14,52
VORR	5,63
WC	1,38
WOHNEN	33,44
WOHNFLÄCHE	60,72 m²
2. OBERGESCHOSS BALKON	28,71

Planstand 2023.07.24

Diese Abbildung ist eine schematische Darstellung. Gültig ist das Natur-, Rohbaumaß. Möbliering gemäss Vorschlag des Bauträgers.

Maßstab 1:75

0m | 1m | 2m