



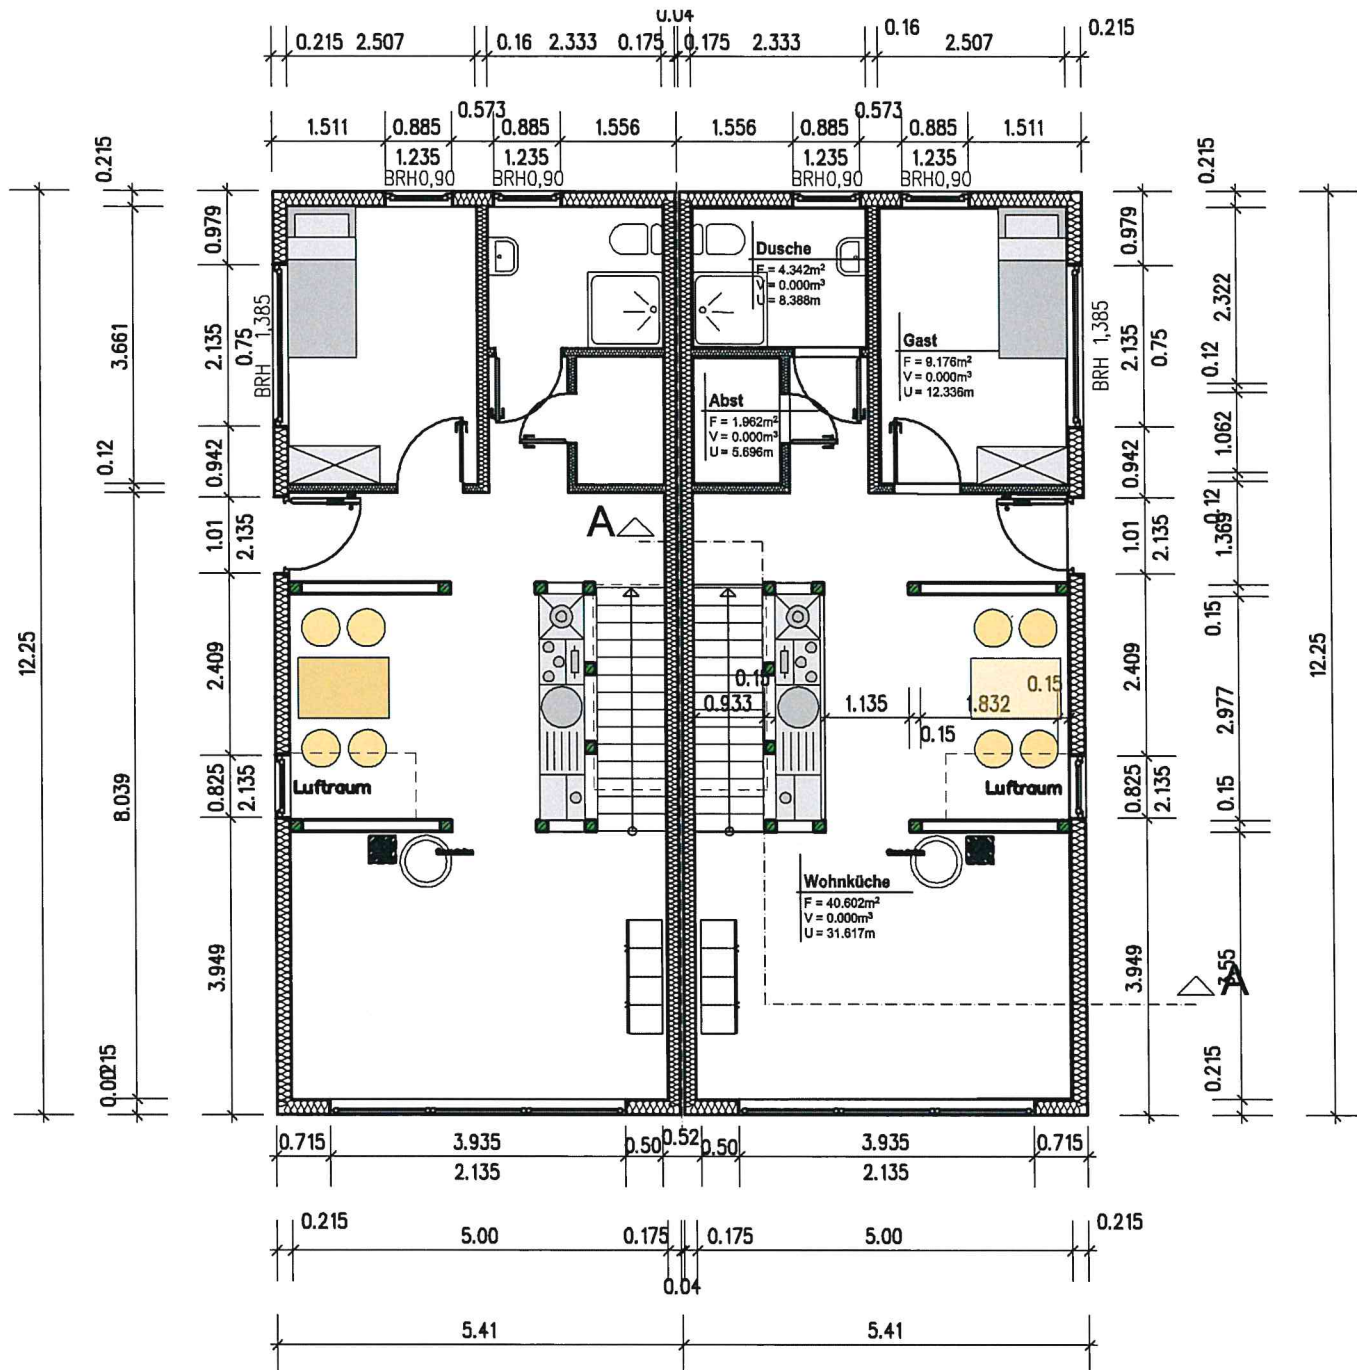

Typ HK 20 47°

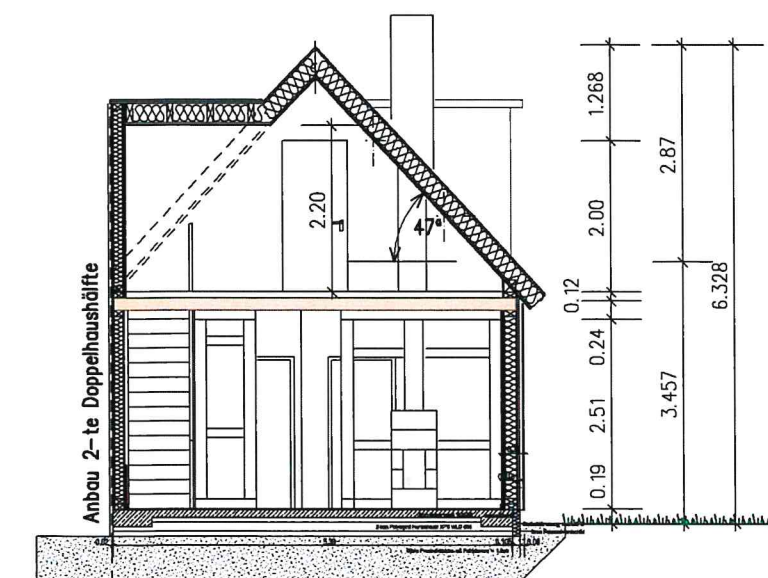


Schnitt A-A rechts

Gebäudetypen		 DIPL.-ING. GIPP
B-Plan Nr. 12 Lütow " Neuendorf "		
Gebiet : TF 2		Dipl.-Ing. Gipp BAUPLANUNG UND STÄDTEBAU Alter Postweg 10 b 17192 Schloen-Dratow Tel. 039934 / 874 880 E-mail: m.gipp@t-online.de
BAUHERR: Gossing GmbH		
Typ HK 20 47°	Erdgeschoss	
Plan Nr. : VK 2	GEZEICHNET: M. Gipp GEÄNDERT :	MASSSTAB: 1 : 100 BLATTGR.: A3 ALLE MASSE SIND AM BAU ZU ÜBERPRÜFEN !
SCHLOEN, DEN 17.12.2024		



Typ HK 20 47°

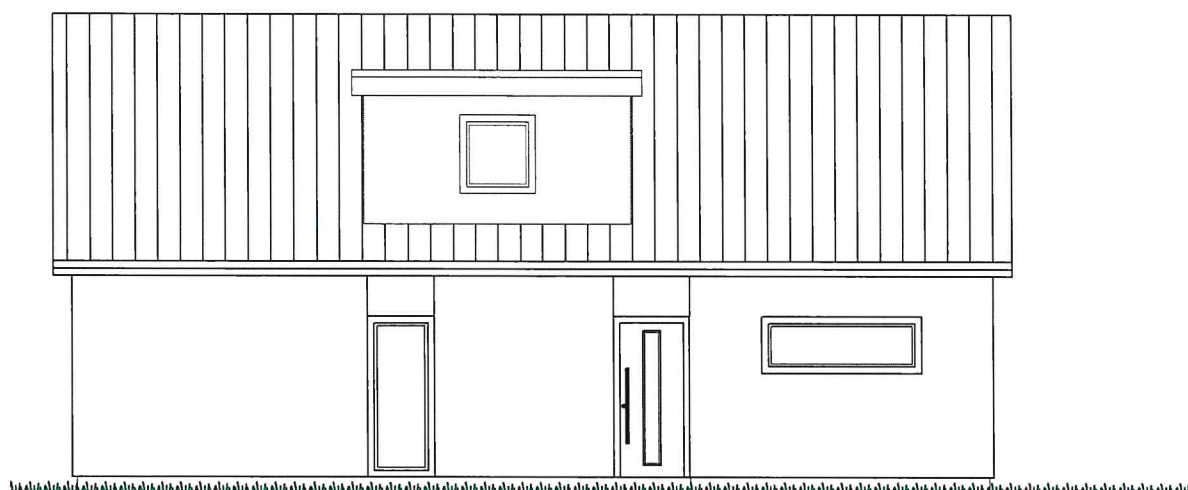

Typ HK 20 47°



Typ HK 20 47°

Gebäudetypen		 Dipl.-Ing. Gipp
B-Plan Nr. 12 Lütow * Neuendorf *		
Gebiet : TF 2		Dipl.-Ing. Gipp BAUPLANUNG UND STÄDTESBAU Alter Postweg 10 b 17182 Schloen-Drahow Tel. 039934 874 860 E-Mail: m.gipp@online.de
BAUHERR: Gossling GmbH		
Typ HK 20 47°		Ansichten
Plan Nr. : VK 2		MASSSTAB: 1:100 BLATTGRÖSSE: ALLE MASSE SIND AM BAU ZU ÜBERPRÜFEN !
SCHLESEN, DEN 14.12.2024		
GEZEICHNET: M. Gipp		GEÄNDERT :

HK 20 47°										Ausstattung			
Rn	TF	Bezeichnung	Ebene	Wohneinheit	Bruttofläche	Nettofläche	Wohnfläche	Umfang	lichte Raumhöhe	Wandbelag	Fußbodenbelag	Deckenbelag	Bemerkung
	2	Dusche	E-01-	WE1	4,342	4,217	0,000	8,388	2,510				
	2	Gast	E-01-	WE1	9,176	8,994	8,992	12,336	2,510				
	2	Abst	E-01-	WE1	1,962	1,878	1,878	5,696	2,510				
	2	Wohnküche	E-01-	WE1	40,602	36,200	36,192	31,617	2,510				
					56,082	51,289	47,062	58,037					
	2	Kinder	E-02-	WE1	8,716	8,538	8,537	12,021	2,700				
	2	Eltern	E-02-	WE1	8,951	8,770	8,769	12,213	2,700				
	2	Bad	E-02-	WE1	6,642	6,514	6,513	10,755	2,700				
	2	Galerie	E-02-	WE1	10,086	9,826	9,826	15,321	2,700				
	2				34,395	33,648	33,645	50,310					
	2				90,477	84,937	80,707	108,347					