


# SMART URBAN

Schlüterstraße 18 in Ingolstadt  
Mehrfamilienwohnhaus mit sieben Wohneinheiten und Tiefgarage

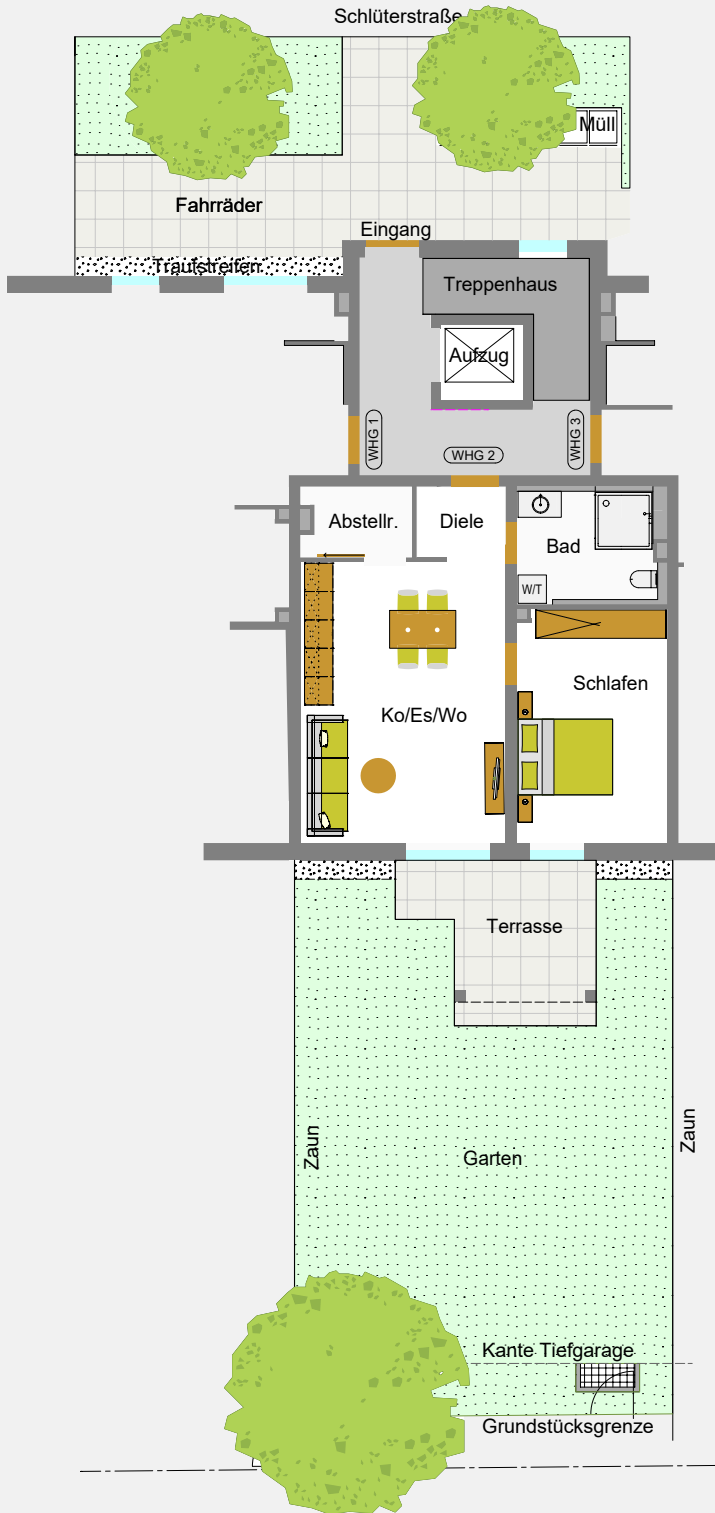

**Wohnung 2, EG,  
Süden - Mitte**  
Anzahl Kfz-Stellplätze:  
**1** (Stellplatz 7)  
**Keller Nr. 2** (6,58 m<sup>2</sup>)

Diele	2,76 m <sup>2</sup>
Bad	7,10 m <sup>2</sup>
Schlafen	15,36 m <sup>2</sup>
Ko/Es/Wo	25,35 m <sup>2</sup>
Abstellraum	3,29 m <sup>2</sup>
Terrasse (1/2 GF)	5,93 m <sup>2</sup>
<b>Wohnung 2 gesamt</b>	<b>59,78 m<sup>2</sup></b>

