

# AUSZUG AUS DEM LIEGENSCHAFTSKATASTER

FREISTAAT SACHSEN  
Vermessungsverwaltung


Staatliches Vermessungsamt  
Hoyerswerda  
Schulstraße 12b  
02977 Hoyerswerda  
Tel.: (0 35 71) 4 21 10  
Fax: (( 35 71) 42 11 28)

## KATASTERKARTENAUSZUG

Kreis ..... Kamenz  
Gemeinde ..... *Lauta*  
Gemarkung ..... *Lauta*  
Flur/Blatt ..... *7*  
Ungef. Maßstab 1: ..... *1000*

Ausgefertigt: ..... 12. NOV 1998  
Datum: .....  
(Unterschrift)

Vervielfältigung oder Weitergabe an Dritte nach Maßgabe der §§ 12 und 16 Sächsisches Vermessungsgesetz nur mit Erlaubnis der Vermessungsbehörde.

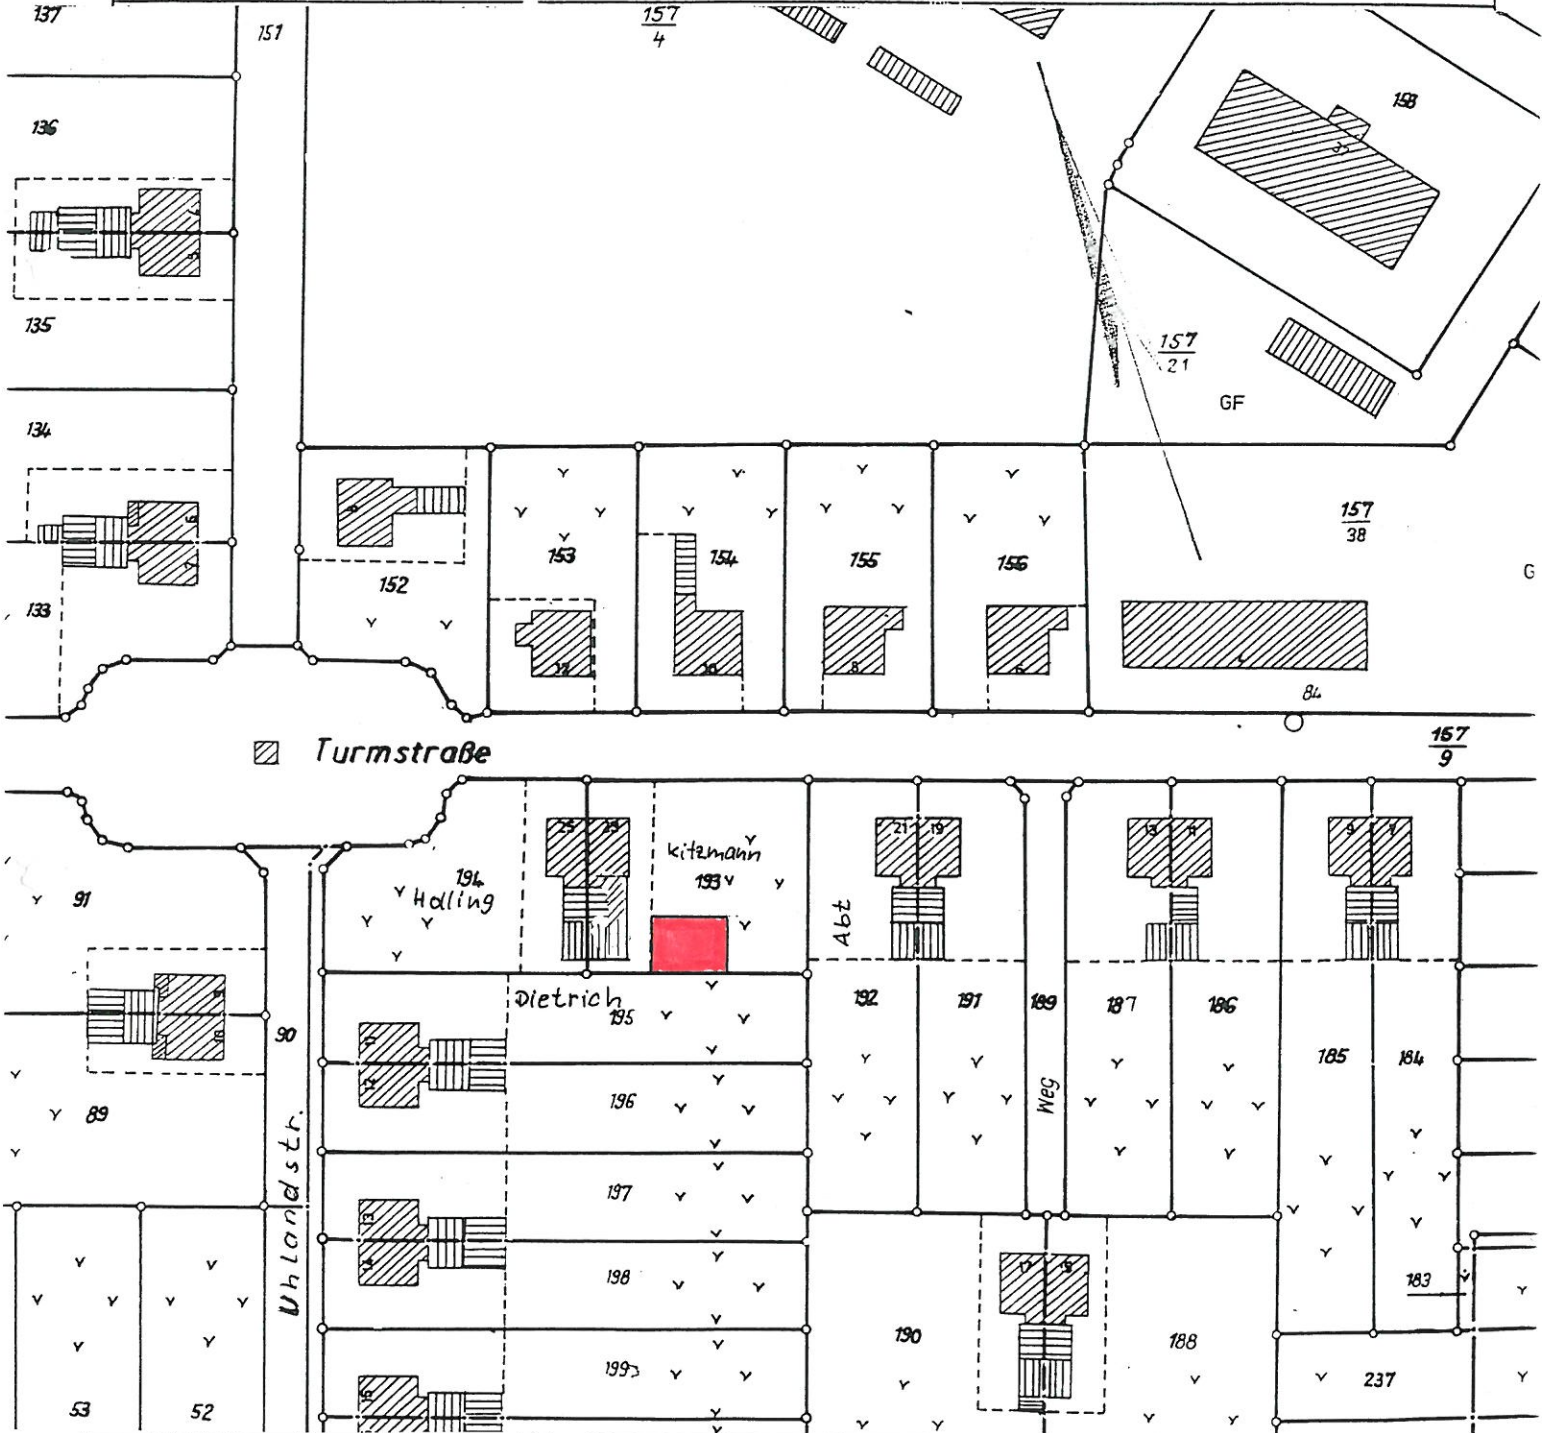

Gemarkung: <b>Lauta</b> Flur: <b>7</b> Flurstück: <b>193</b> Größe: <b>763</b> qm		
Nr. Ändrg/Fortsch.	Datum	Signum
Planbez.: <b>Lageplan, Flurkartenauszug</b>		Maßst.: 1 : 1000
Bauherr: <b>Fam. Elke &amp; Harry Kitzmann, Turmstraße 23. 02991 Lauta</b>		
Bestg:		lfd. Bl.: 11
Bauvorhaben: <b>Bau Garage mit Stall</b>		<b>5.1</b>
		Z.-Bl.:

*Bernhard Mehnert*  
Dipl.-Ing.(FH) **Bernhard Mehnert**  
Lehnmühlstr. 3A, 01990 Ortrand