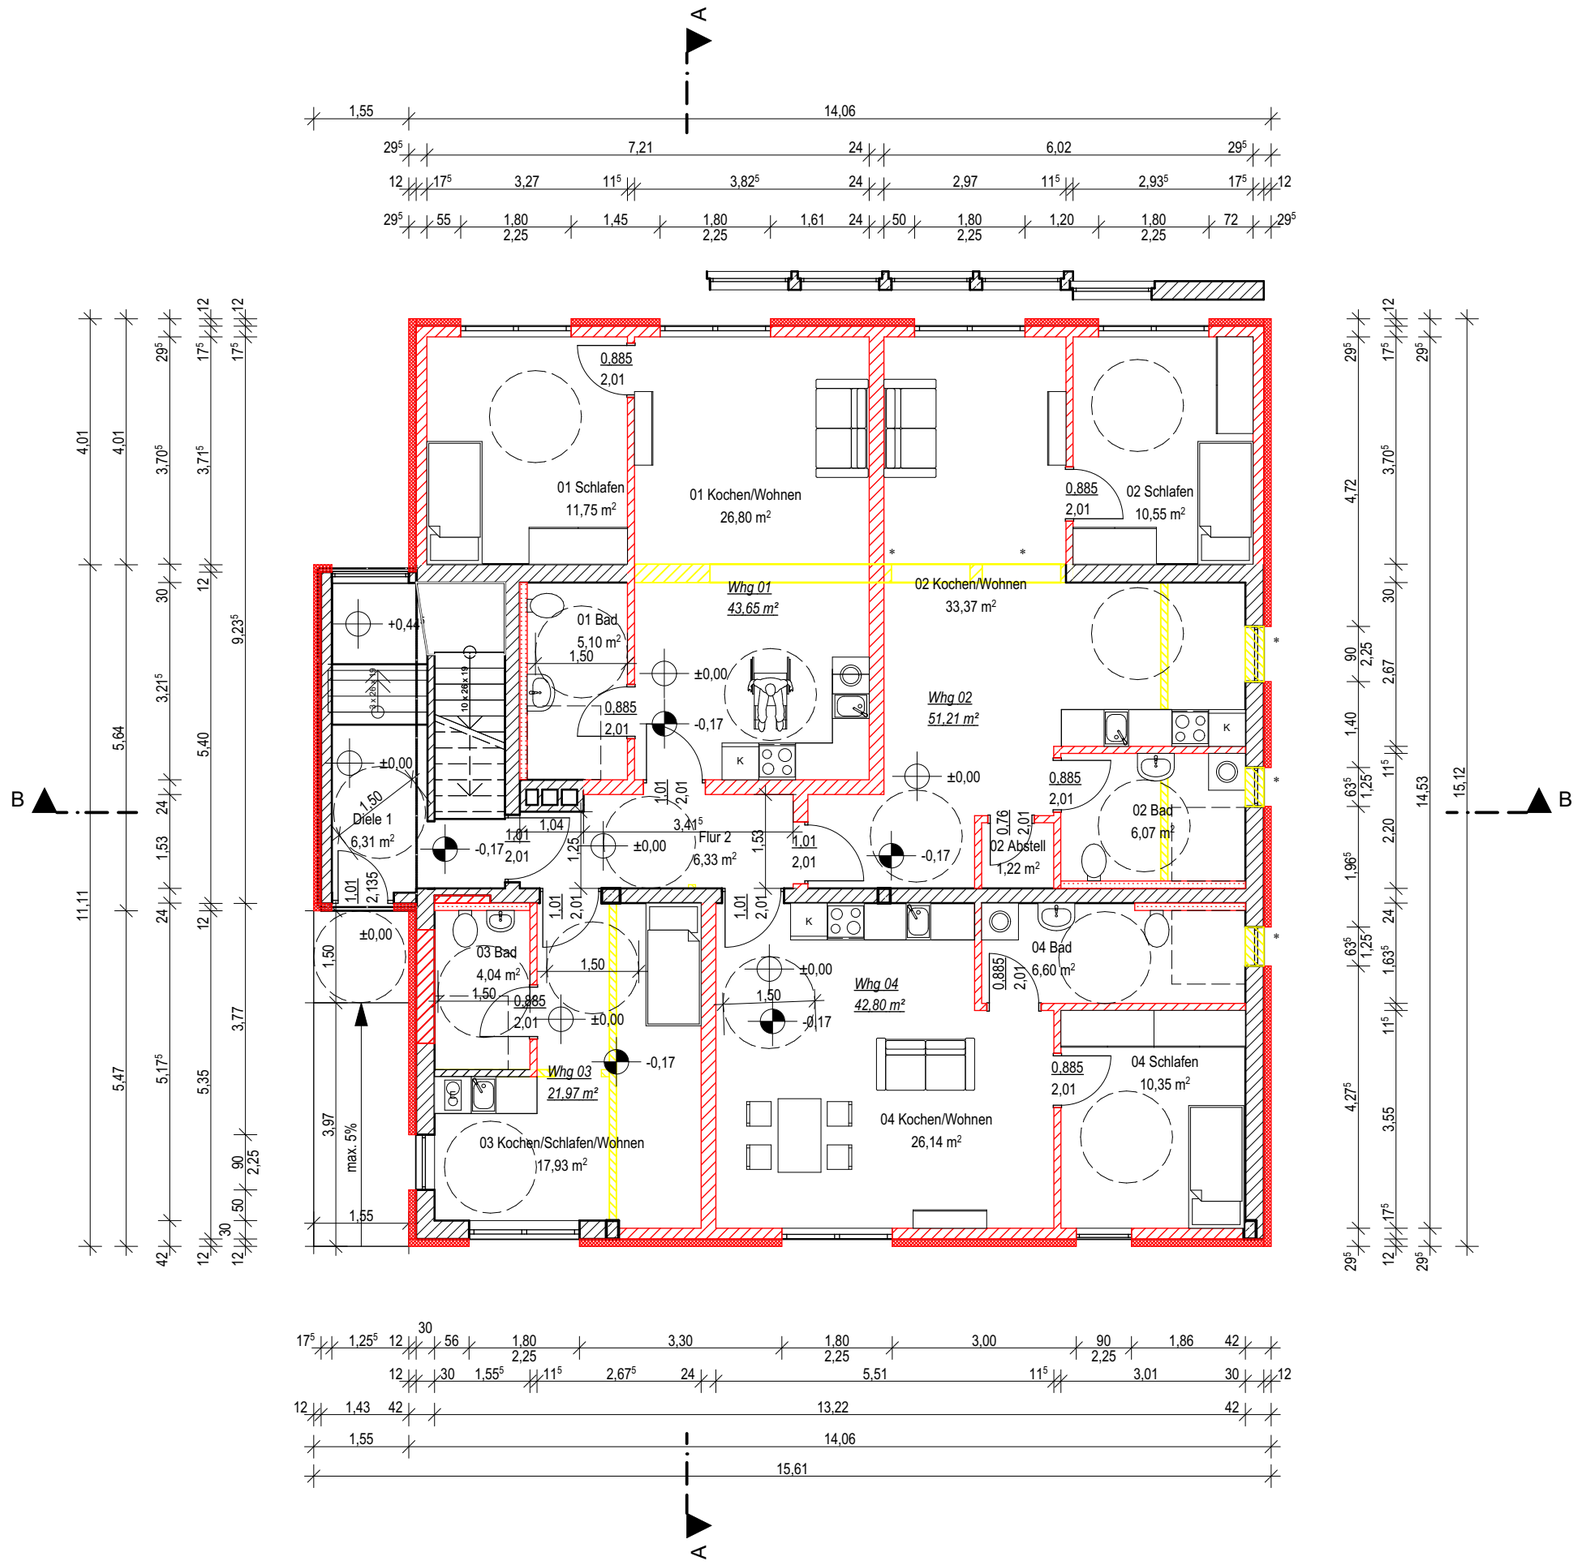

Veränderungen in der Positionierung und Dimensionierung von Gebäude- bzw. Tragwerksteilen sind aufgrund der Statik möglich.
Alle Maße sind vor Ort zu prüfen!

Legende:

- Bestand
- Abriss
- Neubau

N

Datum	Index	Änderungen:	Gez:
02.12.2022	*	Ergänzung der Darstellung des Abbruchs	AS
26.10.2022		Markierung der Berierrefreiheit	AS

Planungsphase:
Genehmigungsplanung

Projekt:
Erweiterung
eines Mehrfamilienhauses
und Nutzungsänderung
einer Ladenfläche in Wohnungen

Fahrenort 139
22547 Hamburg

Plan:
Erdgeschoss

Maßstab:	Format:	Datum:
1:100	A3	02.12.2022
Projektnr.: 106F139HH	Plannr.: 5.4	Gez.: AS

Planverfasser:
Dipl.- Ing. Anna Saß
Neuer Wall 10
20354 Hamburg

Tel.: 0177 799 17 66
Email: architektin@anna-sass.com

Bauherr:
Ahad Bagheri
Aryan Sarkisian
Gustav-Falke-Straße 6
25451 Quickborn