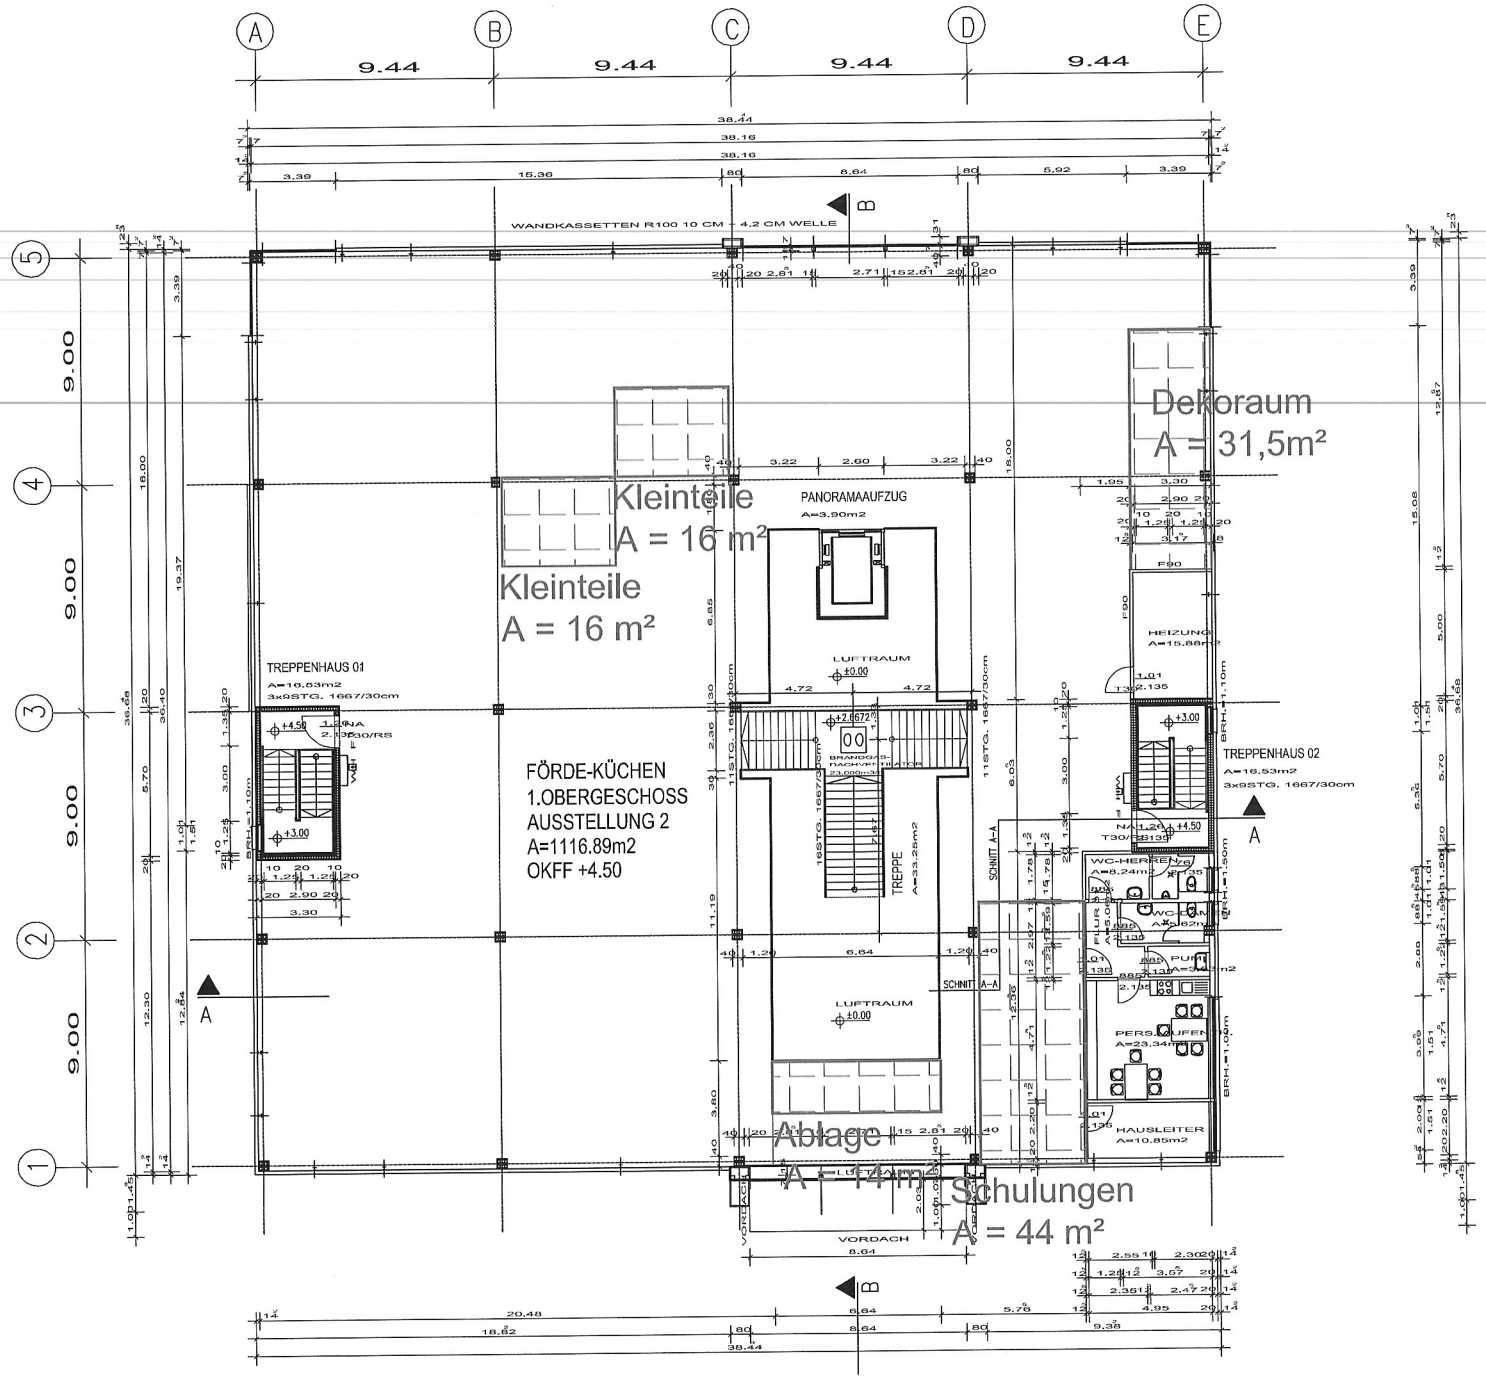

Verfasserin

DEKRA
Automobil GmbH
Industrie, Bau und Immobilien
Essener Bogen 10
22419 Hamburg
Tel.: (040) 236 03 - 800
Fax: (040) 236 03 - 810

Auftraggeber

Förde-Küchen
Manfred Kanla GmbH&Co. KG
Am Güterbahnhof 3
24941 Jarplund-Weding

Nebenräume ohne Kundenverkehr

Die zeichnerischen Darstellungen gelten nur i.V. mit den textlichen Ausführungen des 1. Nachtrages zum Brandschutzkonzept

Flächenermittlung

Umbau Förde-Küchen, Siek

Jacobsrade 34 - 36
22962 Siek

Geä.		
	10. Juni 2014	Wiebe

Obergeschoss

Anlage 2

1 / 200