


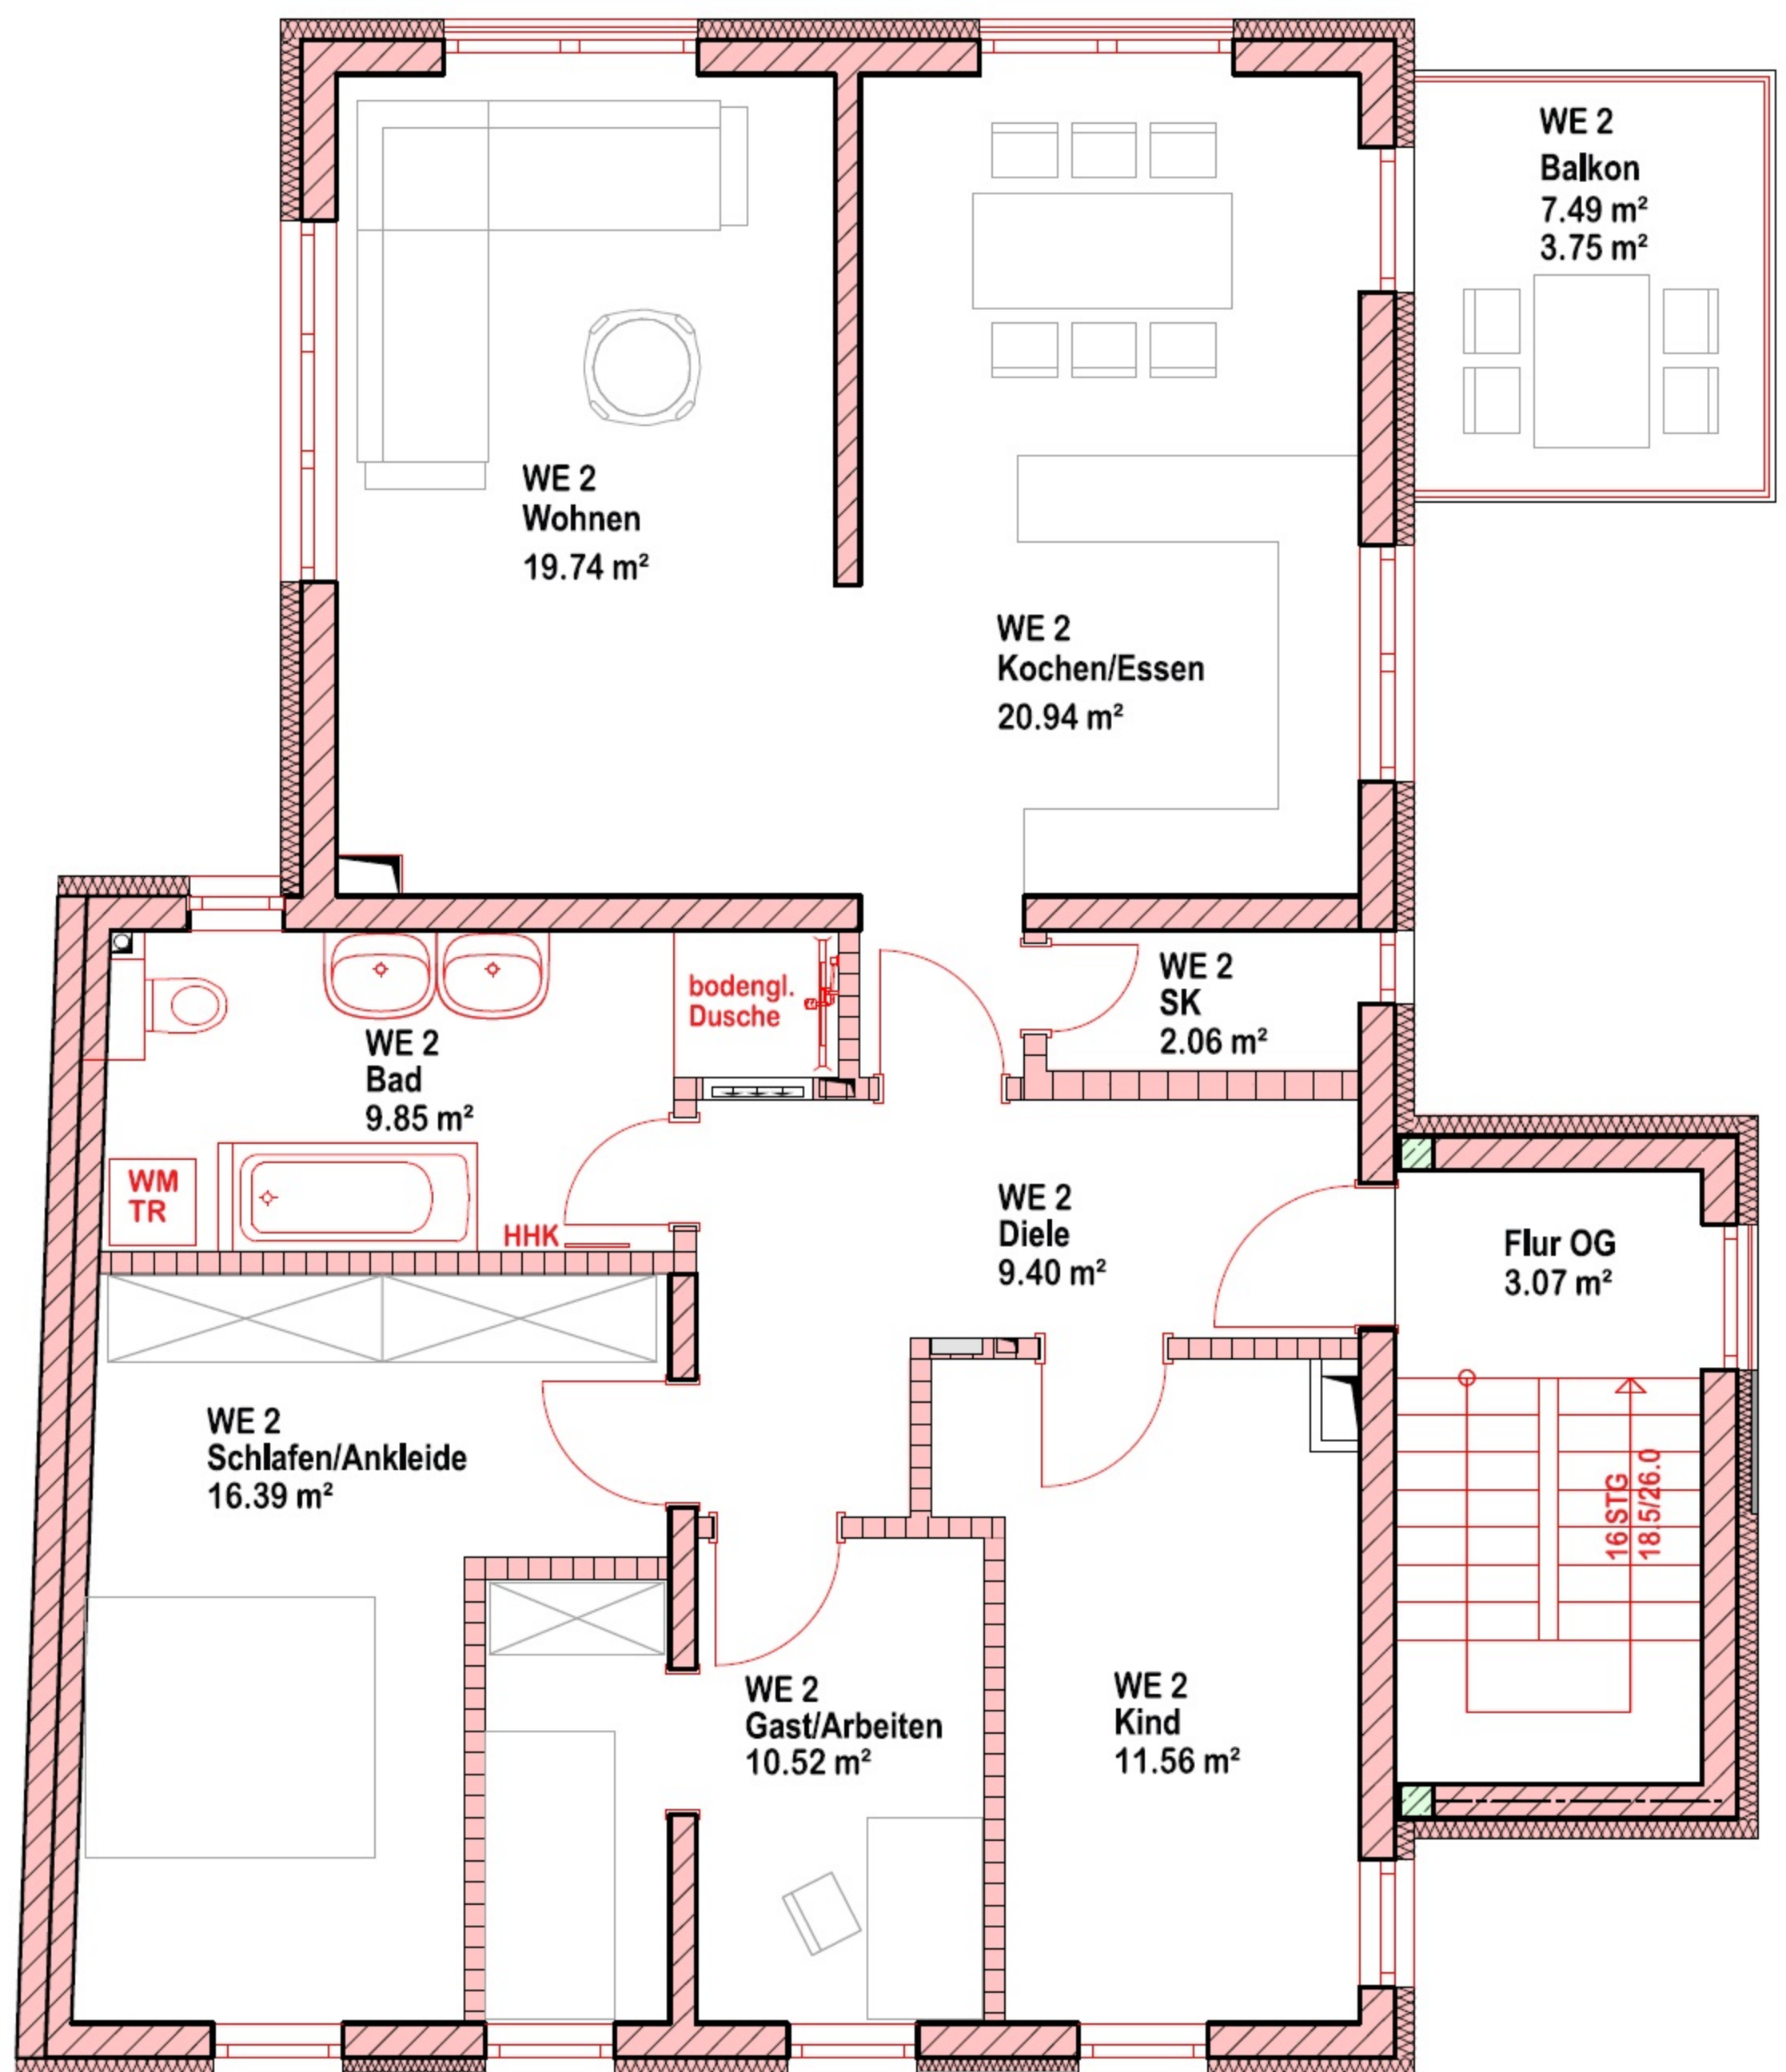

## Grundriss Obergeschoss Variante 4-Raum

M 1:100



Innenraumansicht  
Koch-Ess-Bereich