



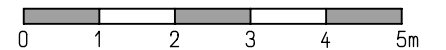

30	4.11	11 ⁵	2.49	24	2.34	23	3.23	30
30	4.11	11 ⁵	1.61	11 ⁵ 45	55 ⁵	2.34	23	3.23
24	4.11	11 ⁵		5.13 ⁵		16 ⁵	3.23	30

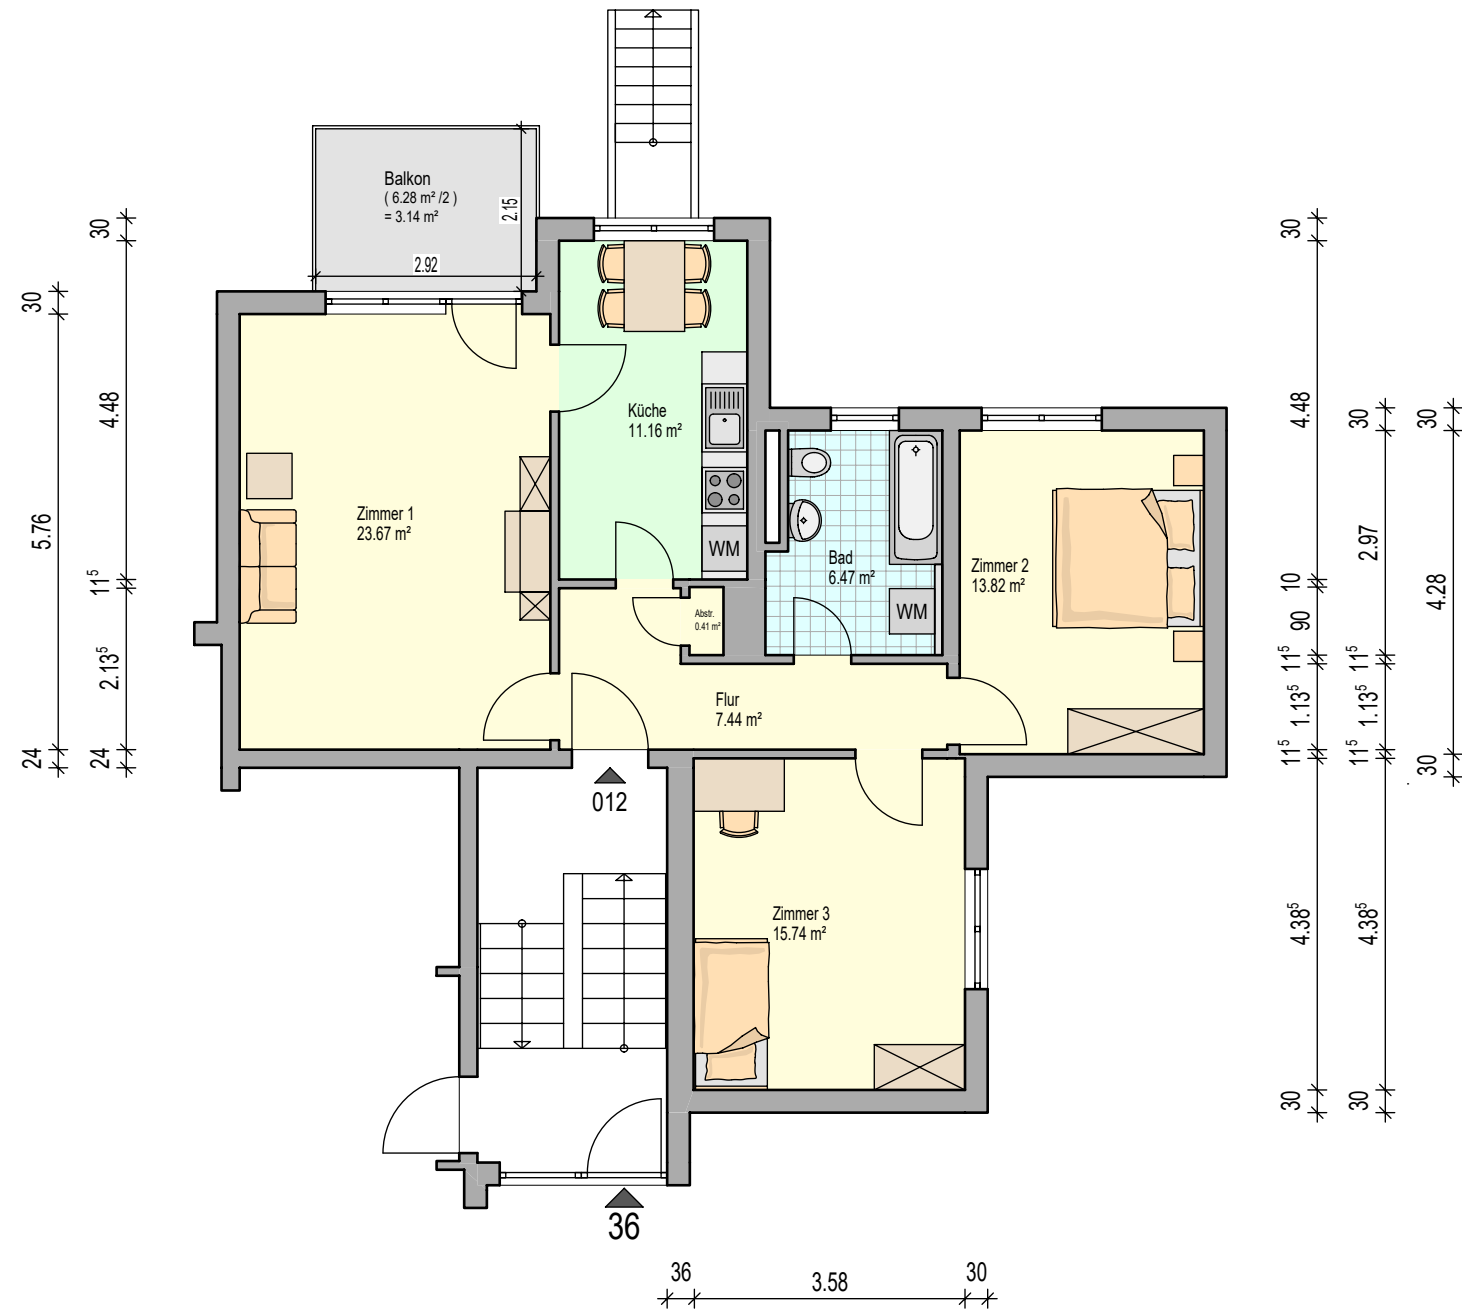

Hinweise:
Möblierung nur beispielhaft.
Alle Maße ohne Gewähr, Fenster und Türen werden schematisch dargestellt!

111-0194-003.012 - Florastraße 36 - Erdgeschoss rechts

Planstand: 30.06.2021