


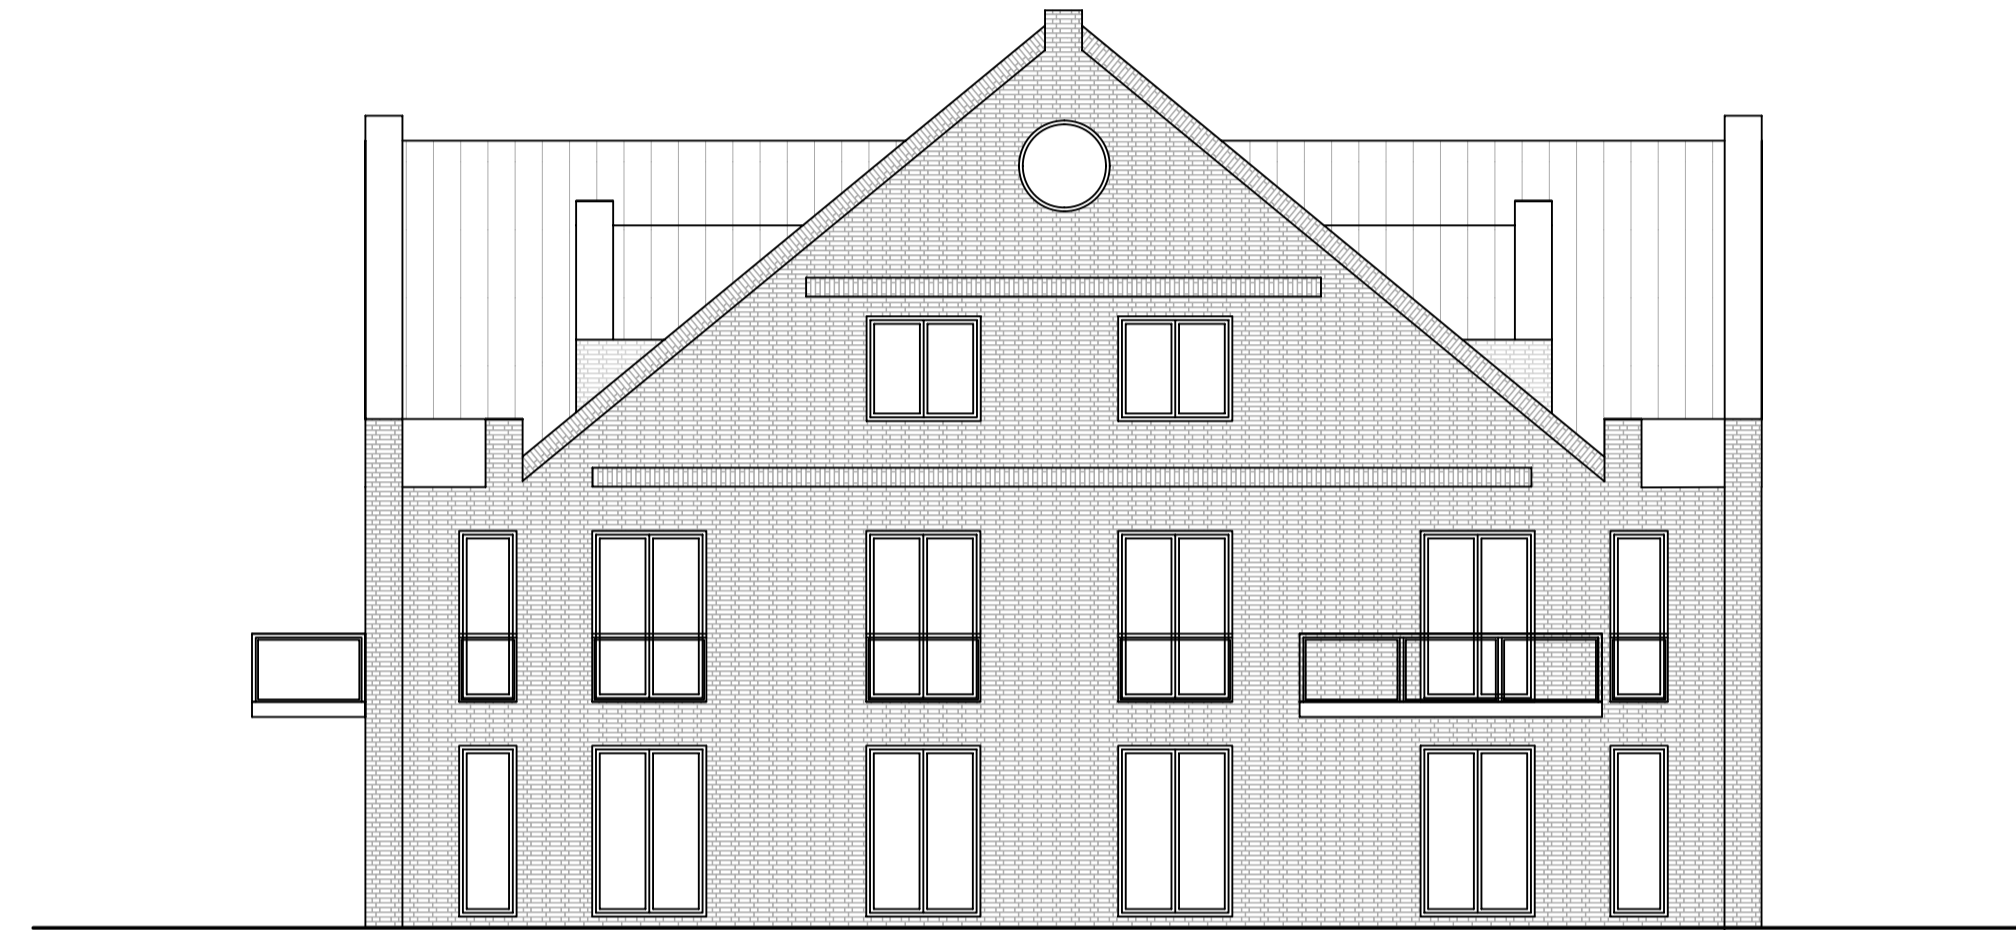

Ansicht Norden








Ansicht Süden



Ansicht Westen



Ansicht Osten

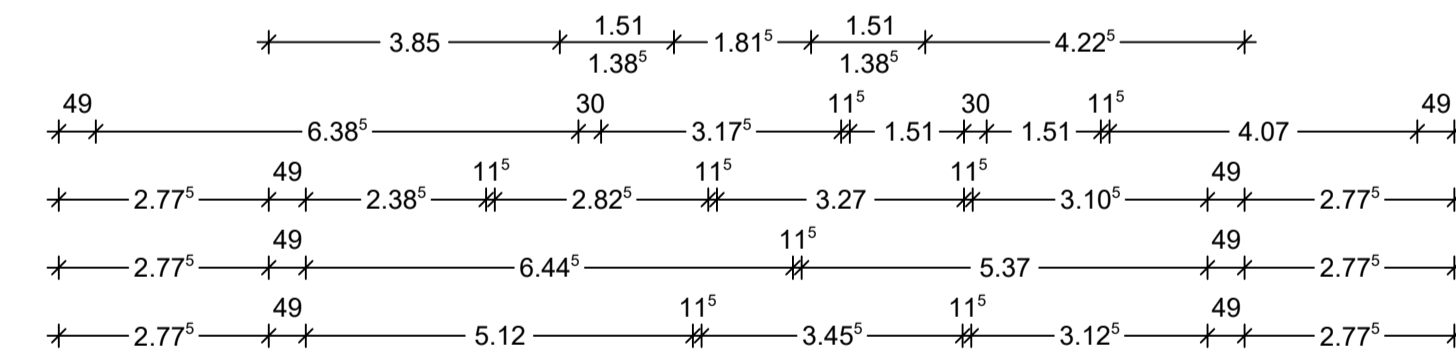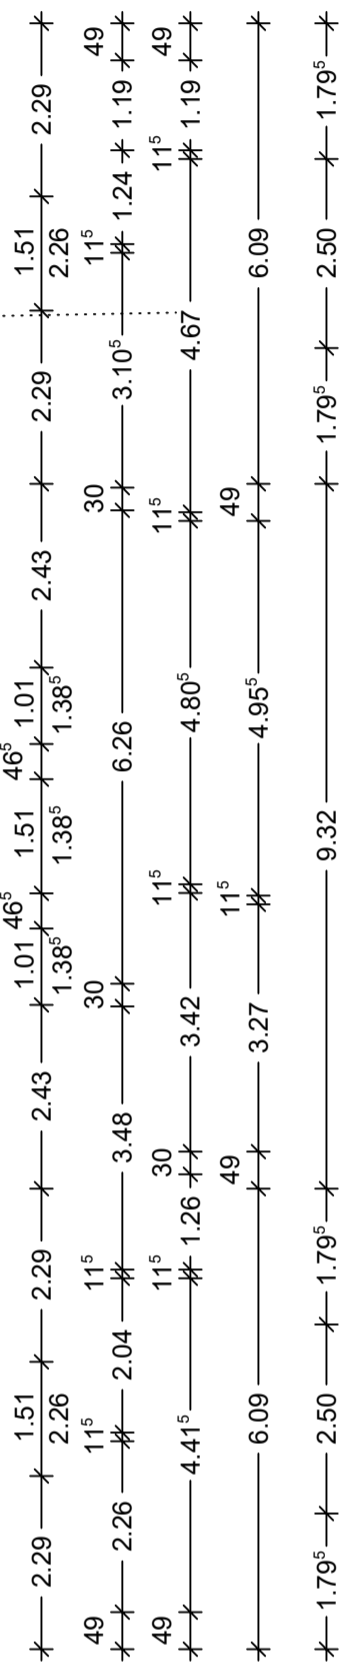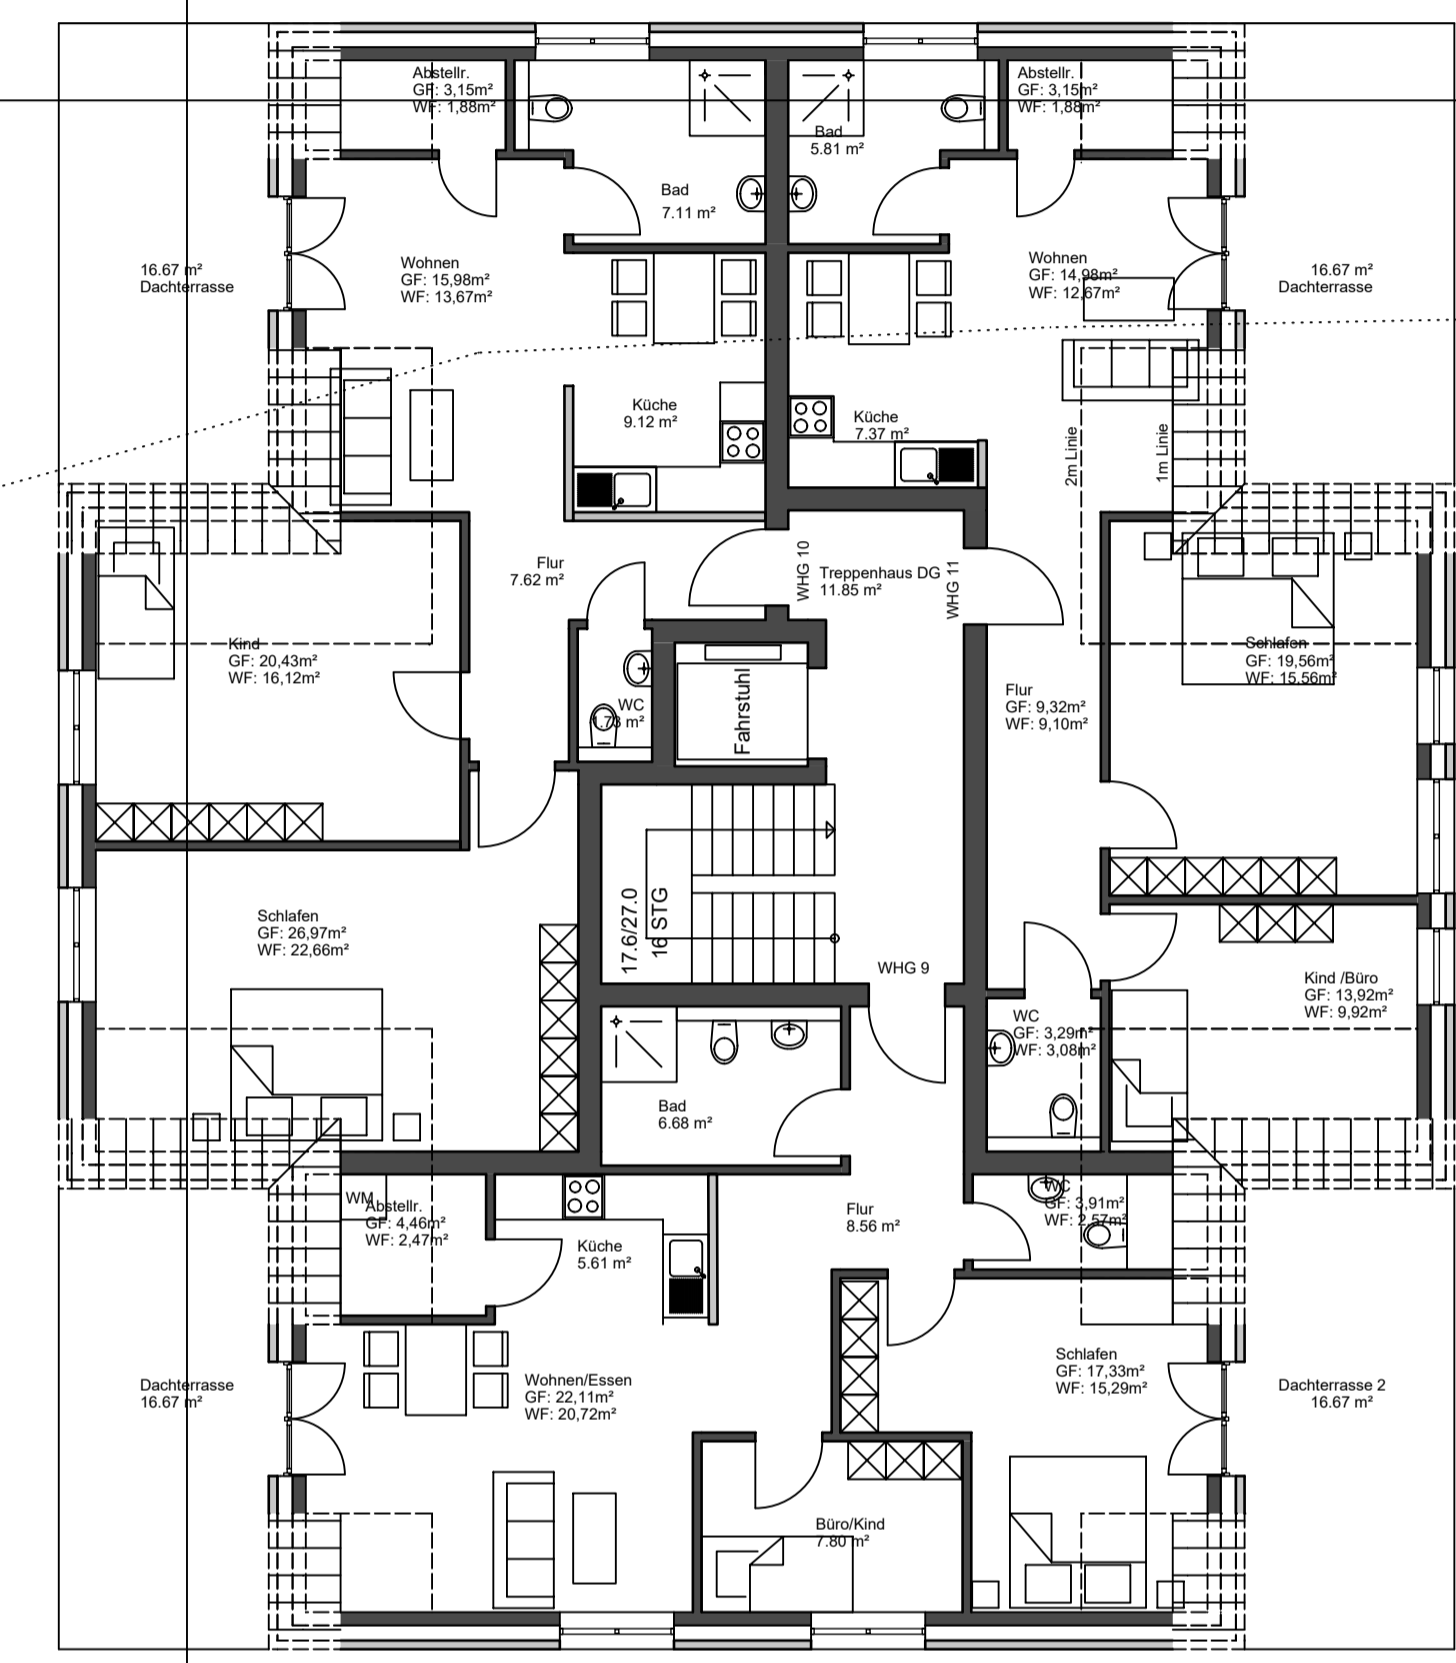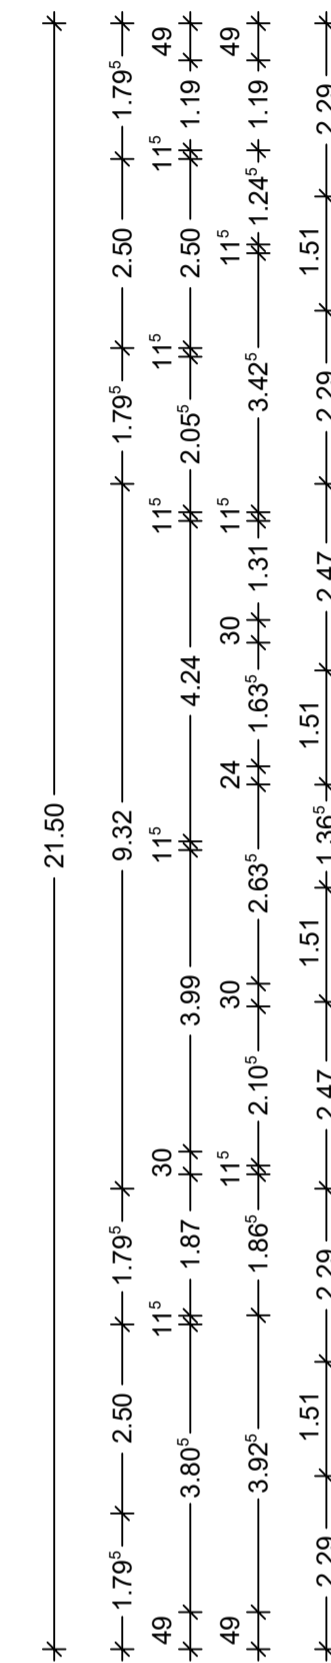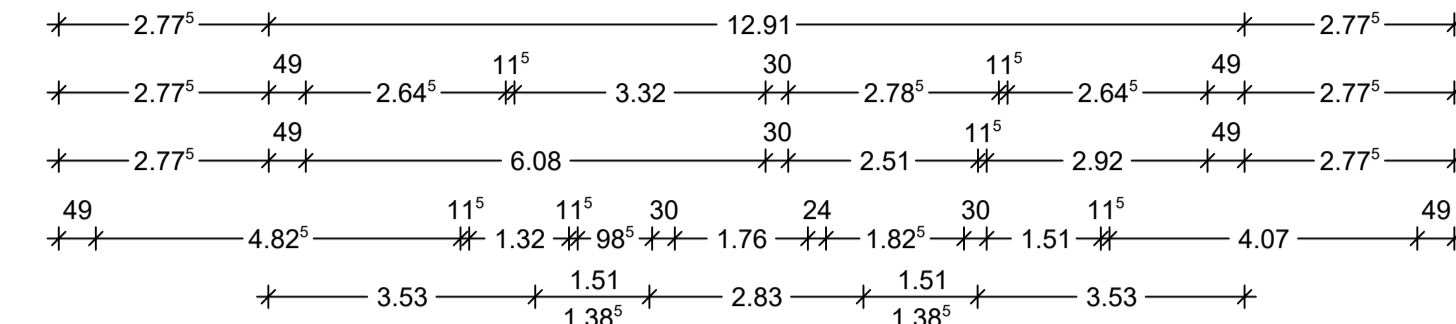

Staffelgeschoss

BAUHERR / OBJEKT
 BH: Alberding
 BV: Neubau eines Wohnhauses, Hauptstr. 108 in Hage

PLANINHALT
 Staffelgeschoss und Ansichten

MASSTAB	PROJEKT-NR.	PLAN-NR.	DATUM
1-100	2021-17	2	27.07.2021

H/B = 594 / 841 (0.50m²)

