




Flurstück: 111/1  
Gemarkung: Burkersdorf (2004)

Gemeinde: Stadt Frauenstein  
Kreis: Landkreis Mittelsachsen

5630022

33393492

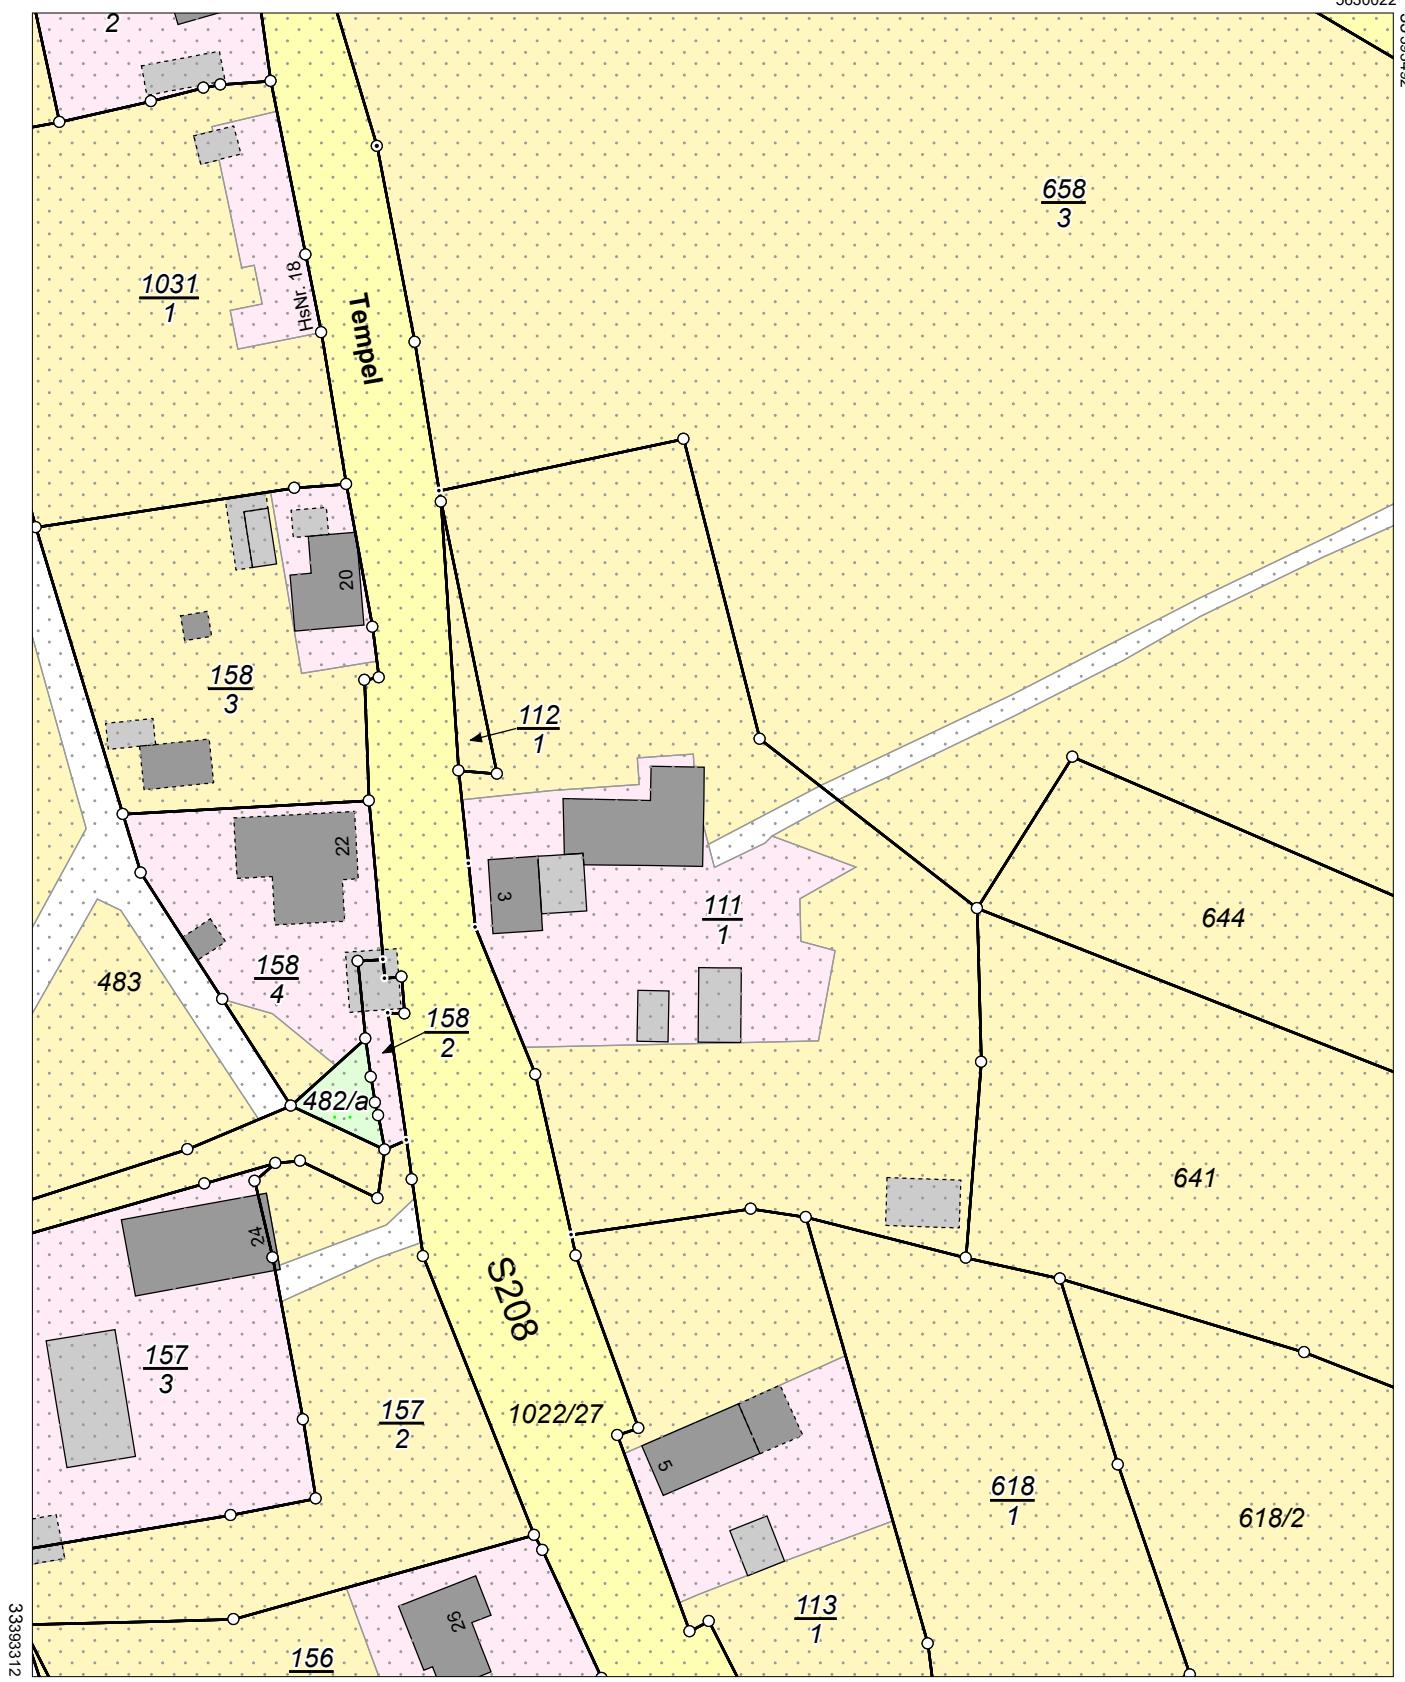

33393312

5629802

Maßstab 1:1000 0 10 20 30 Meter