


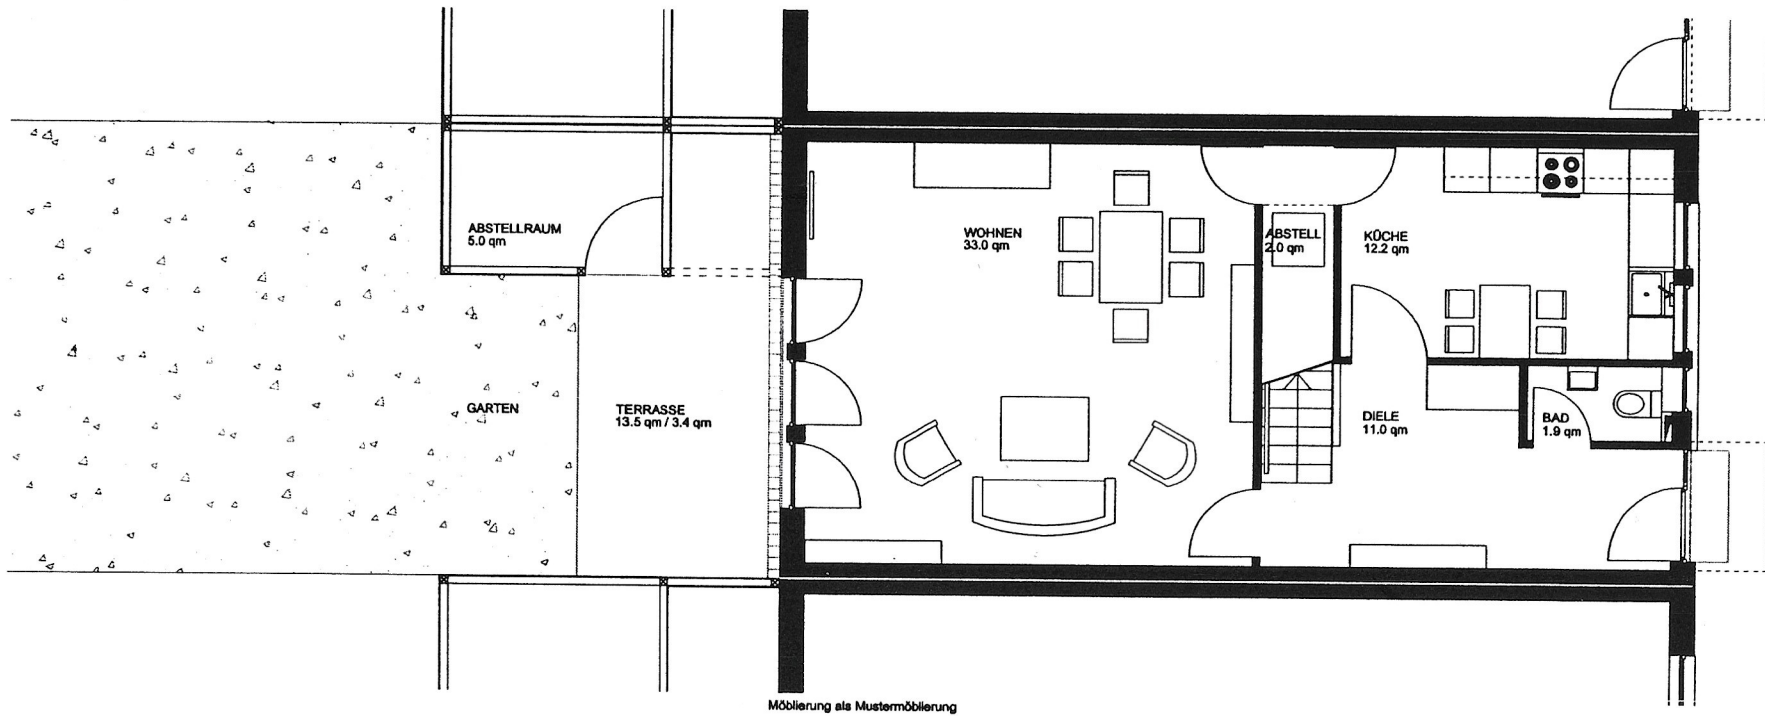

Grundriss Erdgeschoss 1:100

FLÄCHEN:

Erdgeschoss

Wohnen:	33.0 qm
Küche:	12.2 qm
Diele:	11.0 qm
Bad:	1.9 qm
Abstellraum:	2.0 qm
Terrasse*:	3.4 qm

Obergeschoss

Kind:	13.6 qm
Kind:	13.6 qm
Schlafen:	14.3 qm
Bad:	5.9 qm
Flur:	10.3 qm

Dachgeschoss

Studio:	21.2 qm
Gast:	8.5 qm
Abstellraum/Therme:	6.1 qm
Flur:	1.0 qm

gesamte Wohnfläche**:

153.3 qm***


Aussenanlagen

Kellerersatzraum:	5.0 qm
Fahrrad-/Müllraum:	3.2 qm
Terrasse:	13.5 qm
Garten:	variiert
PKW-Stellplätze:	28.0 qm


Sonderwünsche

Unterkellerung:	ca. 53.7 qm
gartenseitige Gaube:	3.2 qm

* anrechenbarer Teil: 25% der tatsächlichen Größe
 ** drei Prozent Abzug von Gesamtsumme Wohnfläche
 *** mit zweiter Gaube (Sonderwunsch) gesamt 156,5 qm

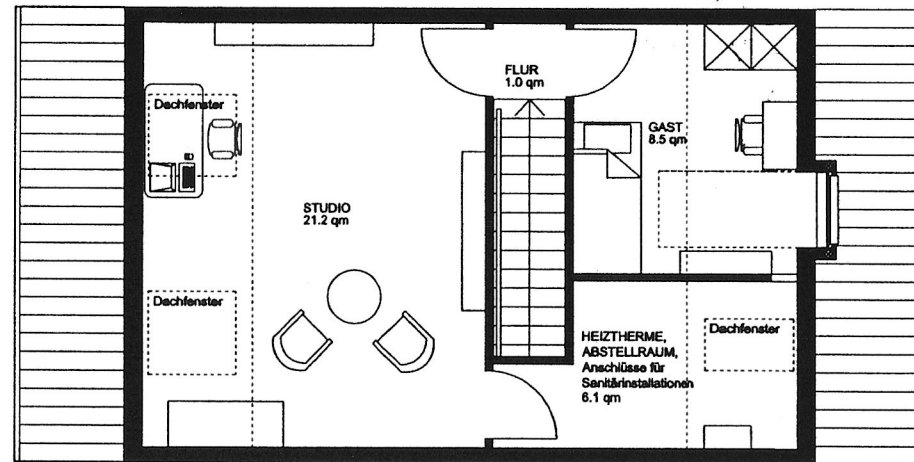

Grundriss Dachgeschoss 1:100

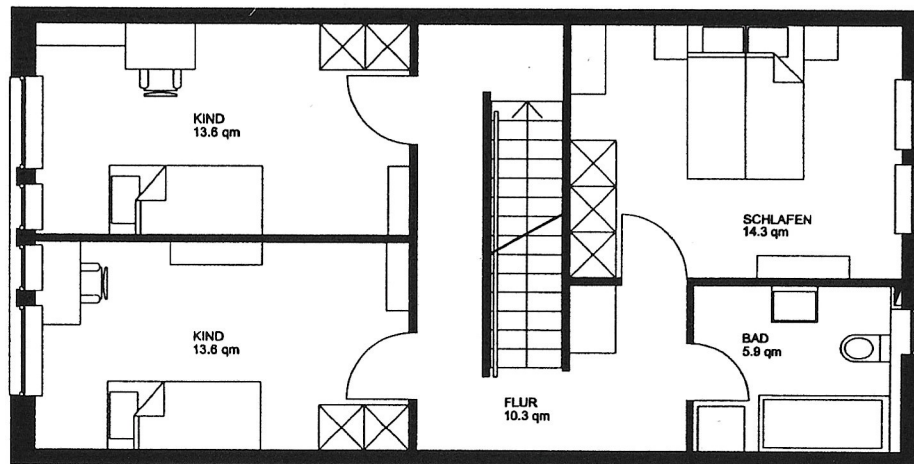

Möblierung als Mustermöblierung


Grundriss Obergeschoss 1:100

[illegible]




Bauherr	K.Jankowski, StadtHausProjekt+
Datum	28.10.2000

[illegible]

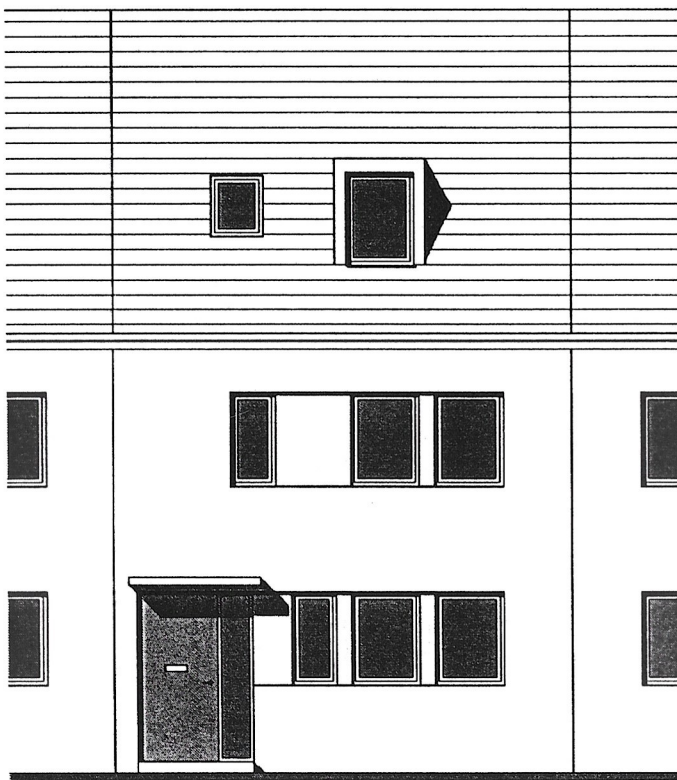

Ansicht Strasse 1:100

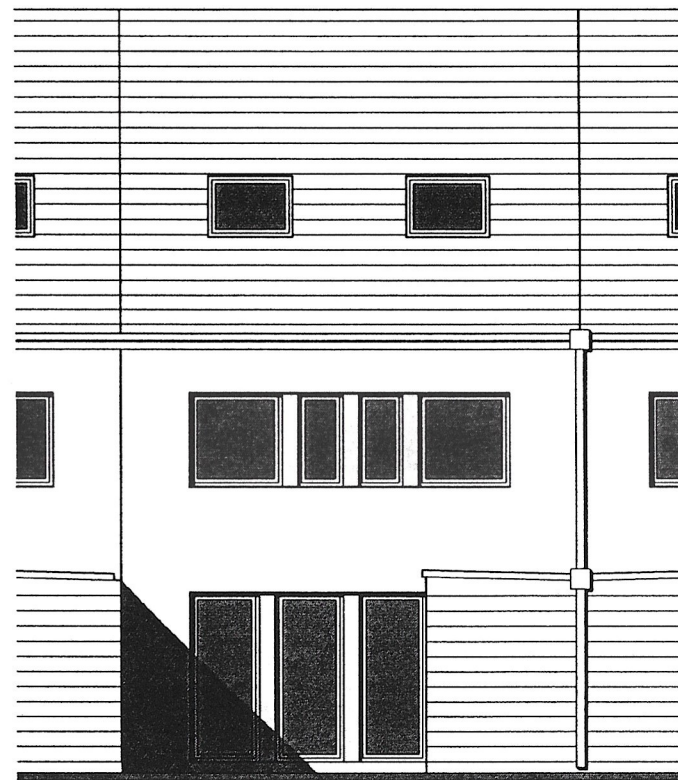

Ansicht Garten 1:100