


Grundrisszeichnung Bismarckstr. 11, 26919 Brake

Dachgeschoss

Eigentümer:
Nicht Maßstabgetreu, alle Angaben in m (Meter), alle Maße Innenmaße

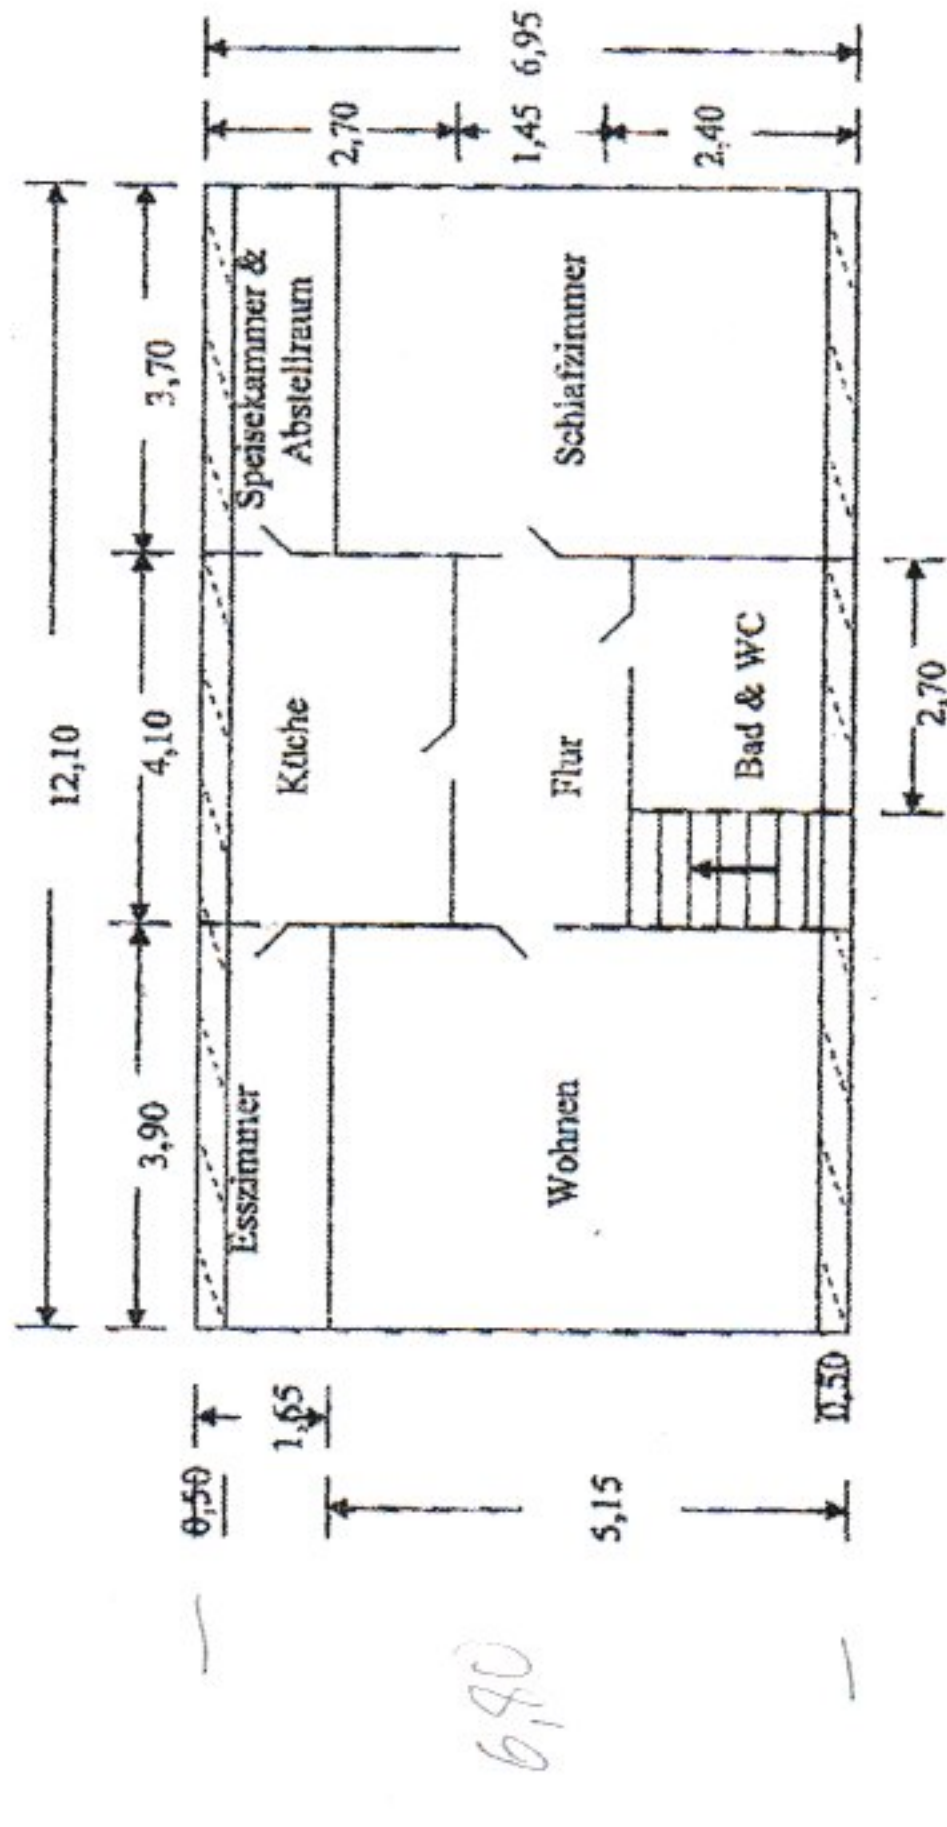

Legende:

- = Treppenaufgang
- - - = Raumhöhe 1,50m - 2,50m = 1/2 Anrechnung Wohnfläche