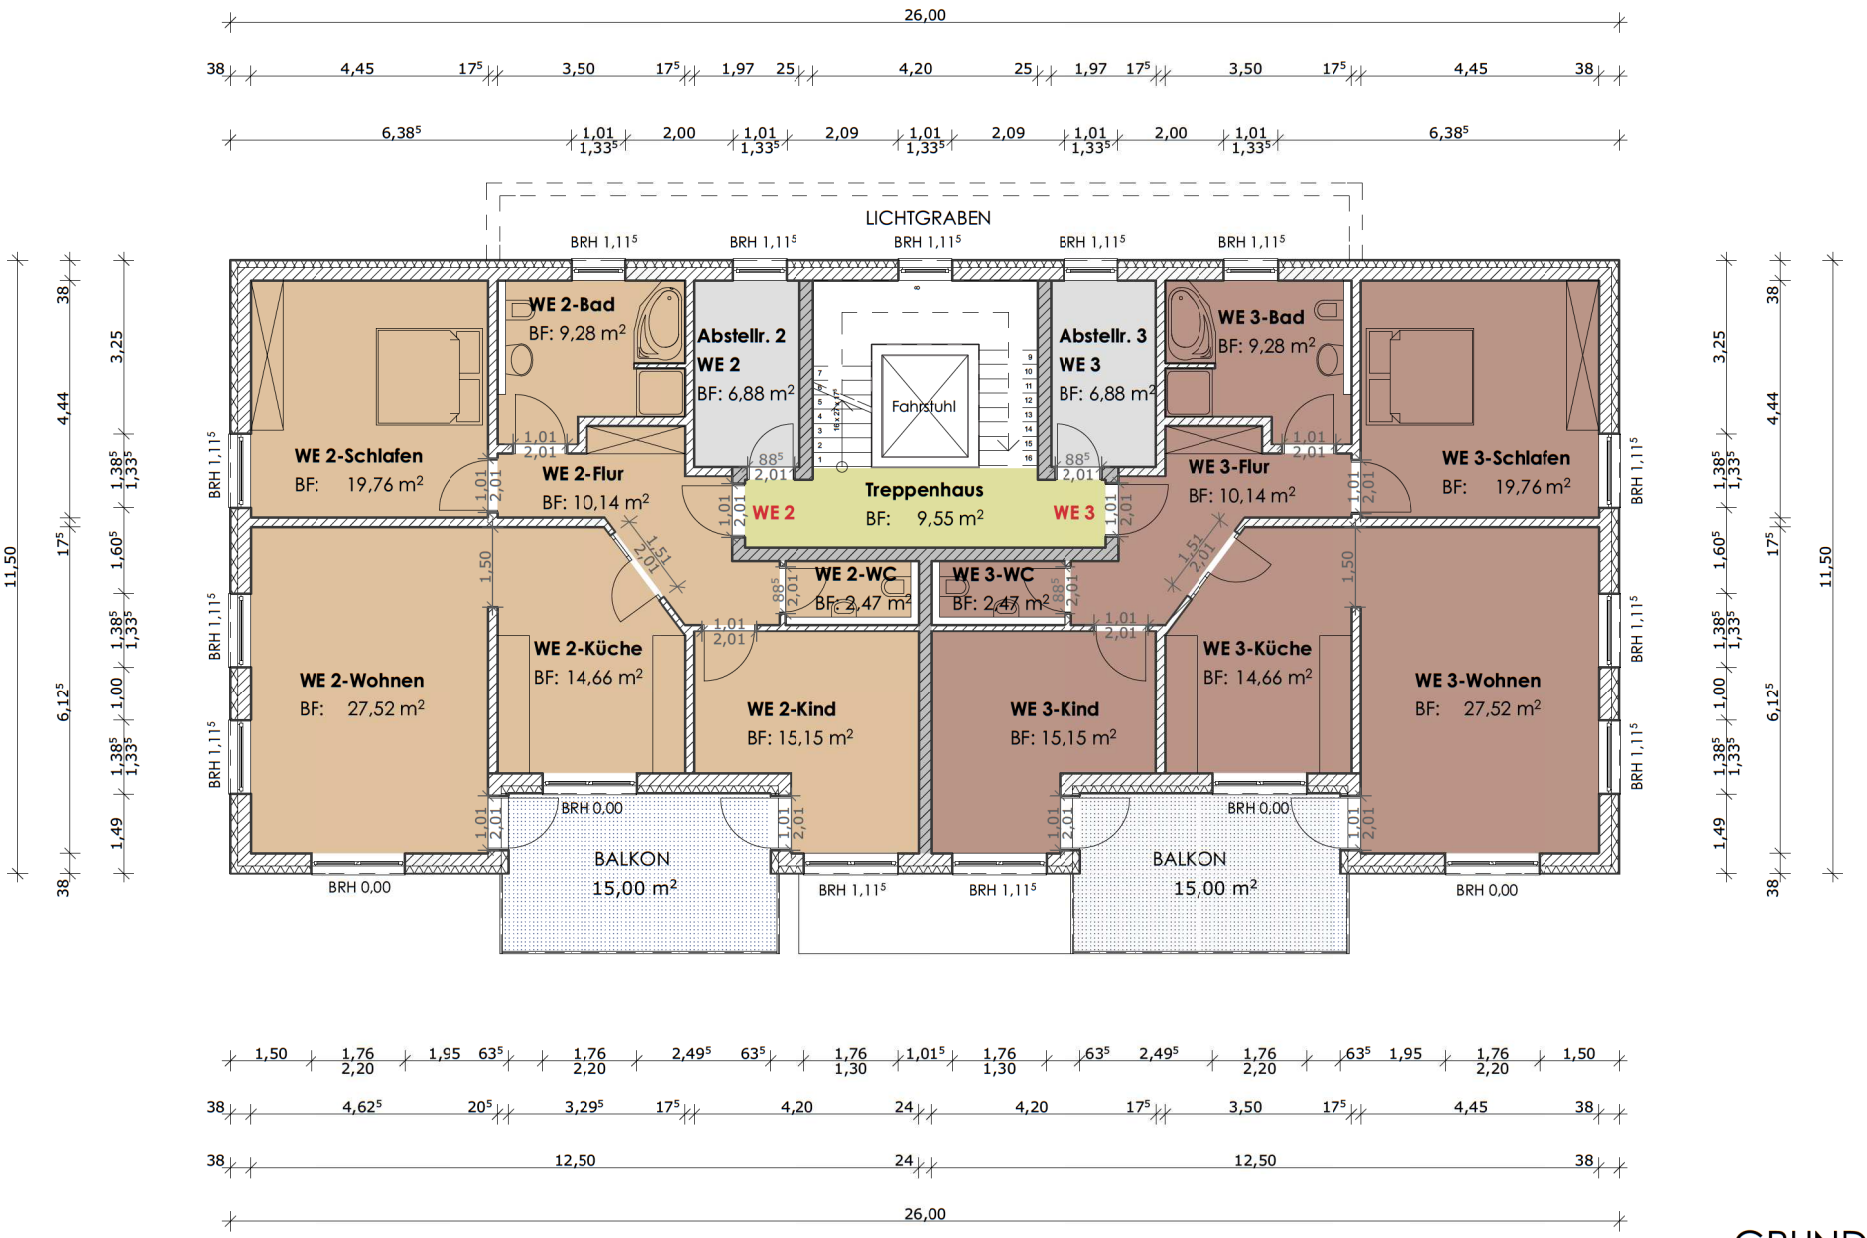

GRUNDRISS EG

ARCHITEKT:	UNTERSCHRIFT ARCHITEKT:	BAUHERR/IN:	UNTERSCHRIFT BAUHERR/IN:	BAUVORHABEN:	DATUM:	GEZEICHNET:
Volkhard Krug Architekt Dipl.-Ing. Bayernstrasse 21 34225 Baunatal		EFM Management AG Paul-Ehrlich Straße 26 60096 Frankfurt a.M.		Neubau eines Mehrfamilienhauses mit 7 Wohneinheiten in Melsungen, im Nick	12.05.15	KK
					MASSSTAB: M 1:100	BLATTGRÖSSE: A 3