


Grundriss UG

nicht maßstabgerecht, dient zur Übersicht der Raumaufteilung

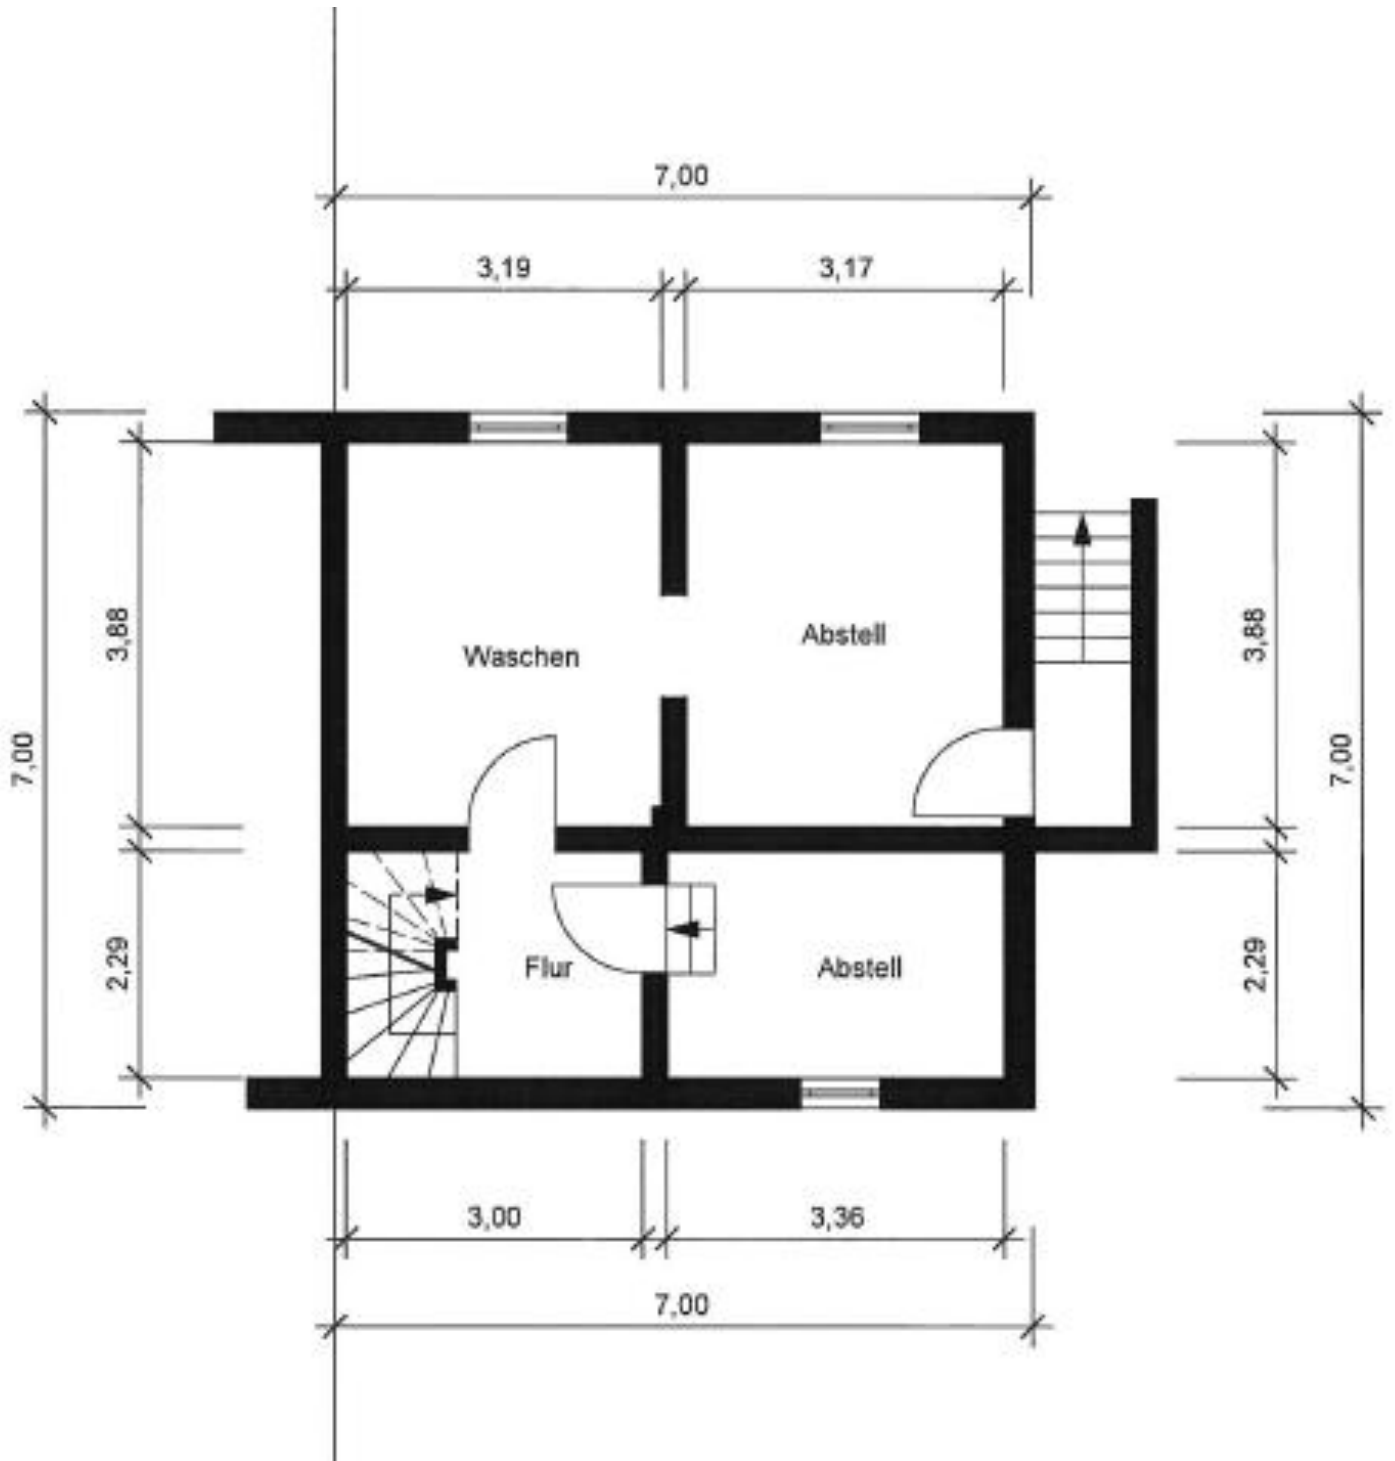


Untergeschoss

Flur	1,88	2,29	1,00	4,31
Abstell	3,36	2,29	1,00	7,69
Waschen	3,88	3,19	1,00	12,38
Abstell	3,17	3,88	1,00	12,30
				36,68

Grundriss EG

nicht maßstabgerecht, dient zur Übersicht der Raumaufteilung

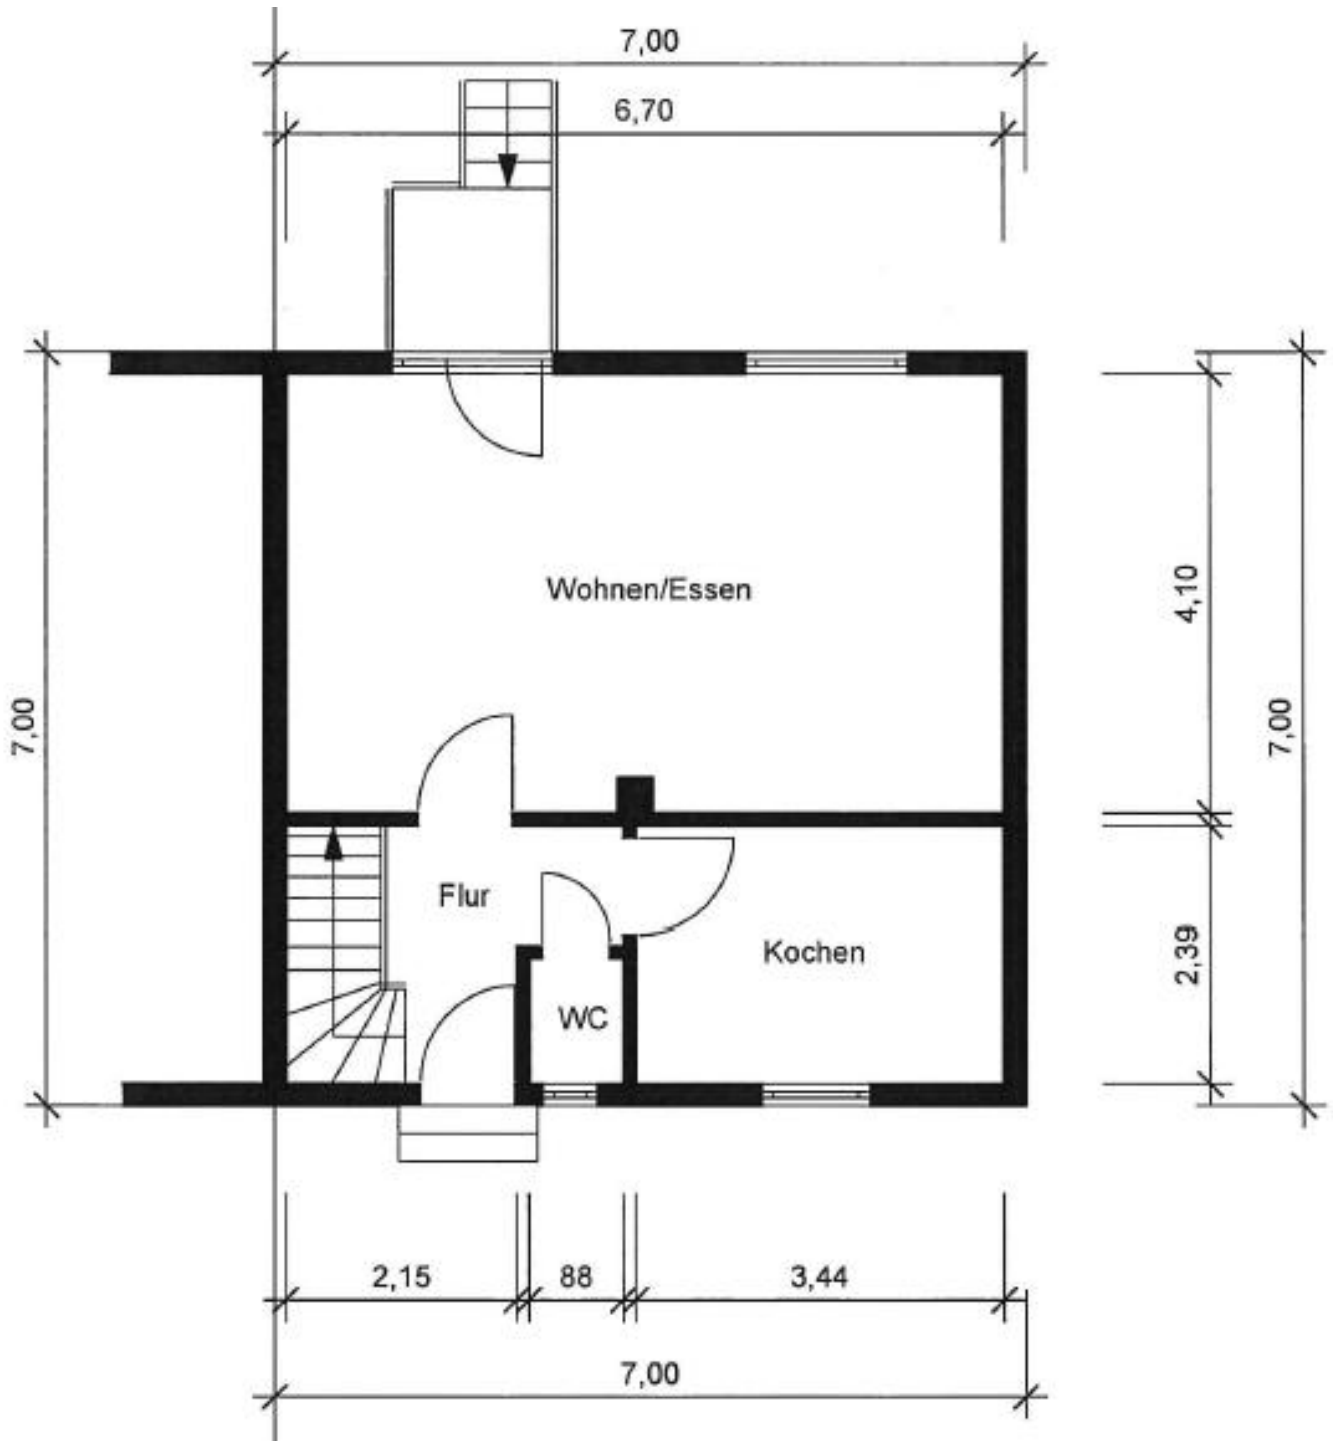


Erdgeschoss

Flur	1,05	2,39	1,00	2,51	
	0,99	1,10	1,00	1,09	
	1,45	0,18	1,00	0,26	3,86
WC	0,88	1,17	1,00		1,03
Kochen	3,44	2,39	1,00		8,22
Wohnen/Ess.	6,70	4,10	1,00		27,47
					40,58

Grundriss DG

nicht maßstabgerecht, dient zur Übersicht der Raumaufteilung

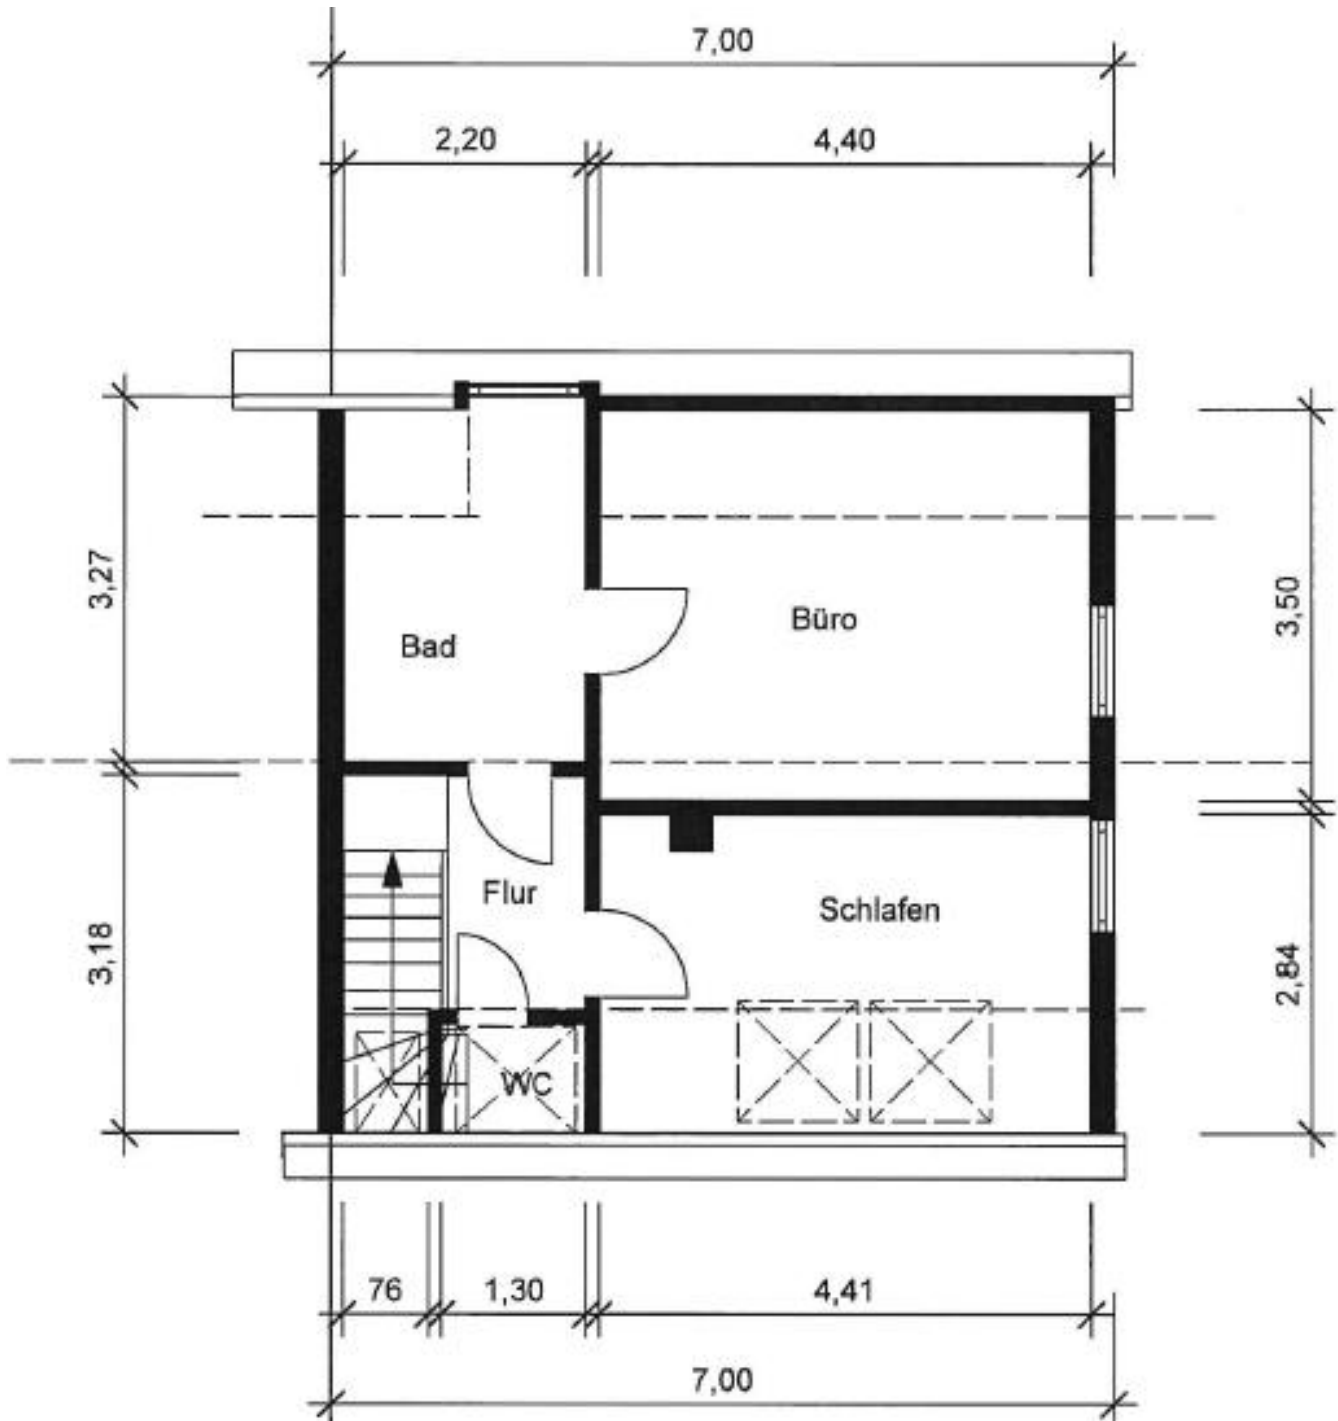

Dachgeschoss

Flur	1,24	2,08	1,00	2,58	
	0,94	0,68	1,00	0,64	3,22
WC	1,30	0,98	0,50		0,64
Bad	2,18	2,20	1,00	4,80	
	1,06	1,07	1,00	1,13	
	1,12	0,95	0,50	0,53	6,46
Büro	4,40	2,54	1,00	11,18	
	4,40	0,95	0,50	2,09	13,27
Schlafen	4,40	1,73	1,00	7,61	
	4,40	1,11	0,50	2,44	10,05

33,64

SCHNITT

