


Ichtershausen, Levinestraße

Wohnhaus Erdgeschoss und Schlafboden

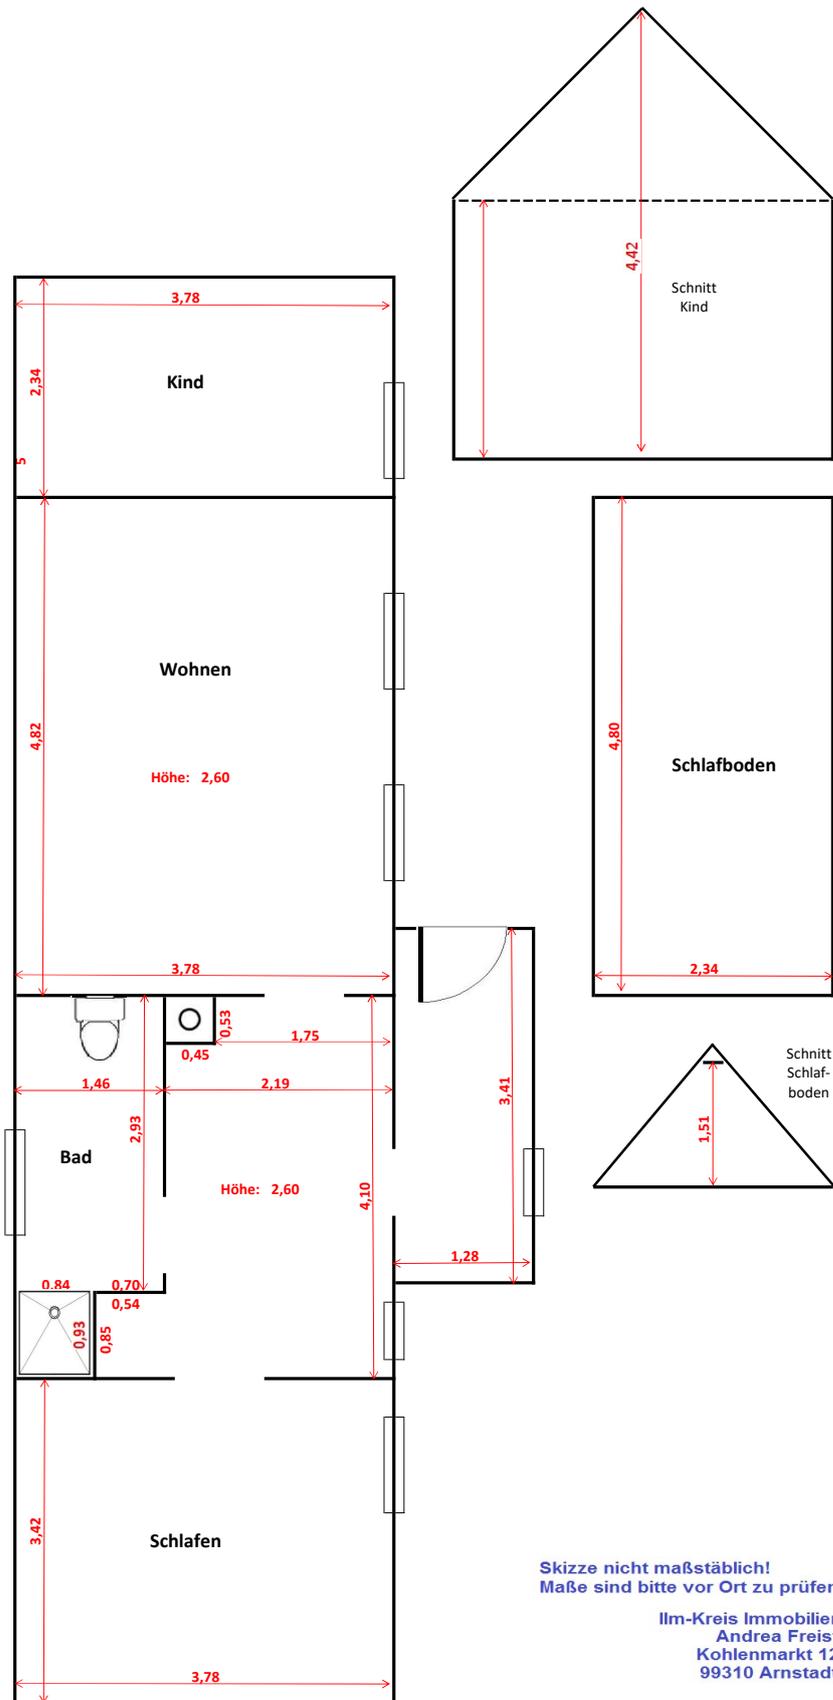

Skizze nicht maßstäblich!
Maße sind bitte vor Ort zu prüfen!

Ilm-Kreis Immobilien
Andrea Freist
Kohlenmarkt 12
99310 Arnstadt

