


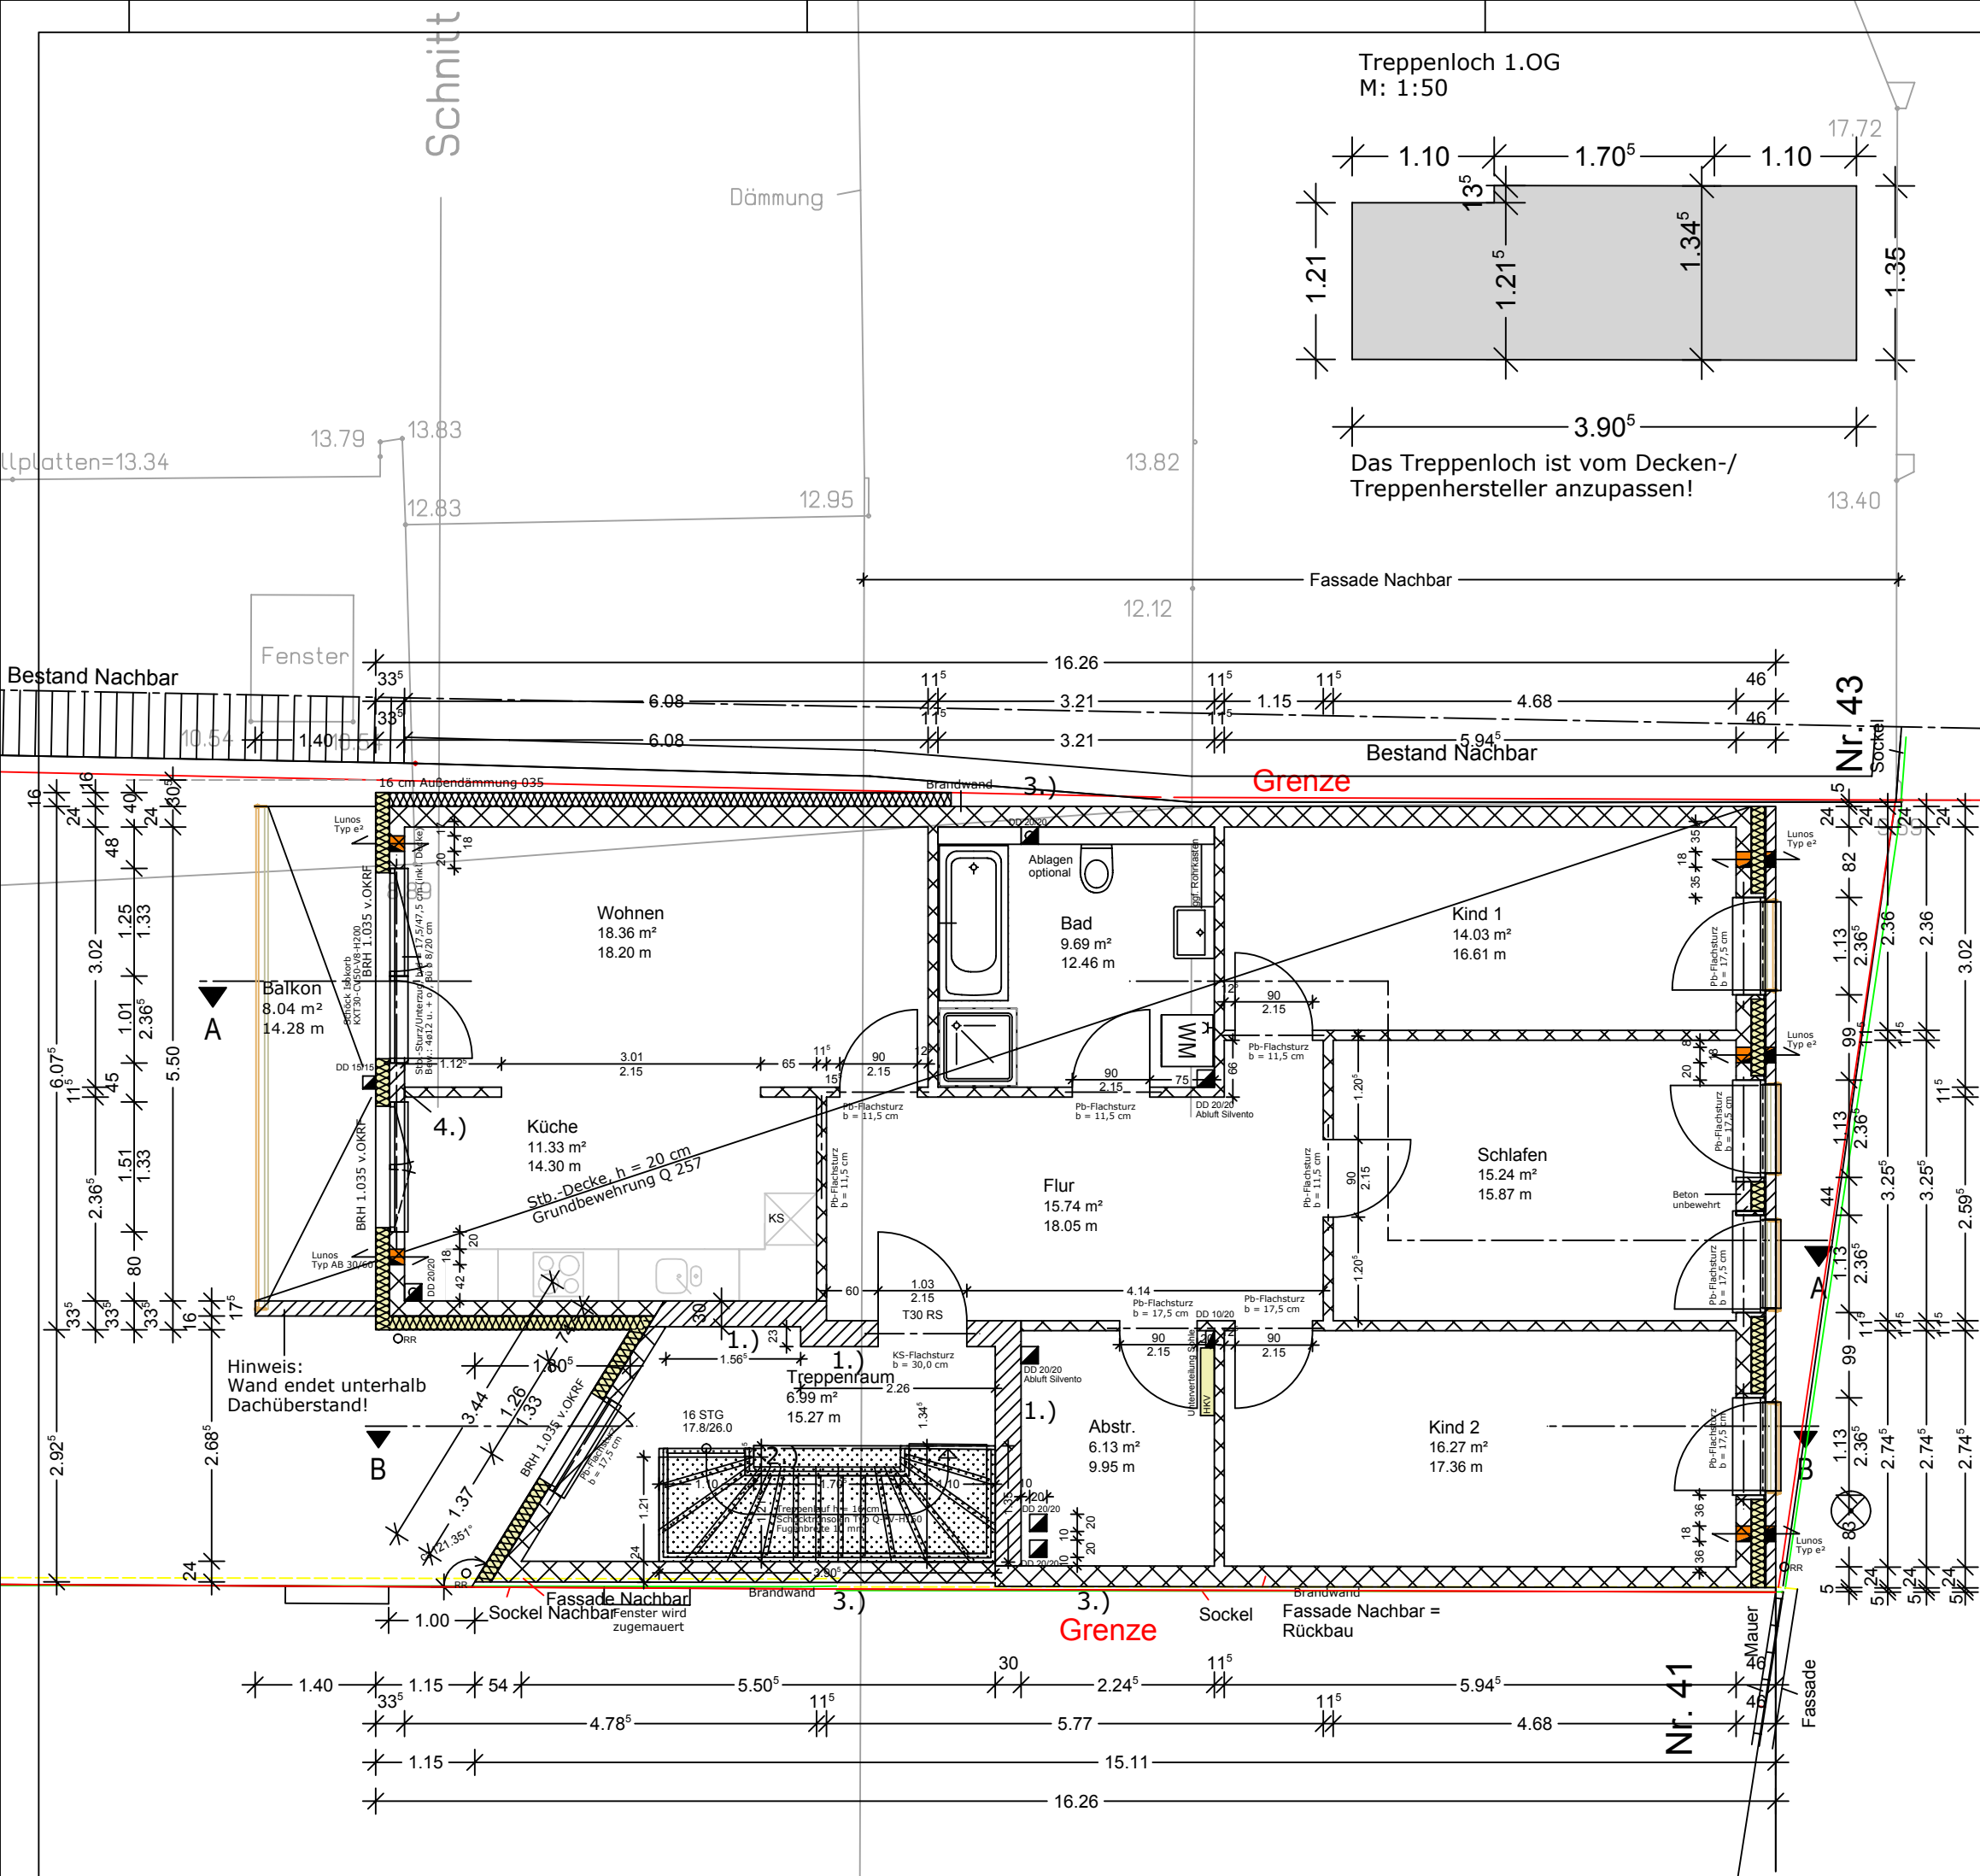

unbelastete Wand

- 1.) Trennwand KS12-1,8/Dbm, h = 30 cm
Türstürze KS-Flachstürze
- 2.) Randbewehrung 2ø12 u. + o., Bügel Mattenkorbb R188
- 3.) Haustrennwand KS 12-1,8/Dbm, h = 17,5 cm
5 cm Fuge mit Mineralfaser-Dämpfung
- 4.) Wandpfeiler b/h = 17,5/45 cm KS 12-1,8/Dbm

Alle Öffnungsmaße beziehen sich auf's Hintermauerwerk!
Brüstungshöhen beziehen sich auf OKRF !
Alle Maße sind am Bau zu prüfen !
Die Statik ist mit allen Nachträgen zu beachten!

Außenwände: 17,5 cm PPW 4/0.50/Dbm
16,0 cm Dämmung 035
1,0 cm Griffschlitz
11,5 cm Verblender VMZ 12/IIa
17,5 cm PPW 4/0.50/Dbm
16,0 cm WDV5 035

bzw.

Innenwände: PPW 4/0.50/DBM i.d. erforderlichen Wandstärken
Wohnungstrennwände: 30 cm KS 20/2,0/Dbm
Brandwand: 24 cm PB G6/0,65/DBM
Leichtwände später untermauern!
Fußbodenhöhe 1.OG = 7 cm Dämmung + 6 cm Estrich + 1,0cm Bodenbelag = 14,0 cm

Details: Fensteranschlag 5 cm
Traufe
Haustür
Fensterelement

Änderungen - Ergänzungen - Bemerkungen	Datum
Legende Brandwand angepasst an Statik	08.03.2016
Brandwand in 24 cm PB G6/0,65 geändert	15.06.2016
Wozi-Tür entfällt, Sturz Küche / Wozi neu	23.08.2016
Küche-Tür entfällt, Wozi-Tür wieder rein	26.08.2016

Ausführungsplanung		
Bauvorhaben	Neubau eines Wohn-+ Geschäftshauses Bahnhofstr. 42 23843 Bad Oldesloe	
Bauherr	KSW Massivhaus GmbH Kiele Str. 111 25474 Bönningstedt	Tel.: 040/5935413-0 Fax.: 040/5935413-18
Planung	KSW Massivhaus Kieler Str. 111 25474 Bönningstedt	Tel.: 040/5935413-0 Fax.: 040/5935413-18
Planinhalt	1.Obergeschoss	Maßstab: 1:75
Datum	03.02.2015	Plan Nr. 03