


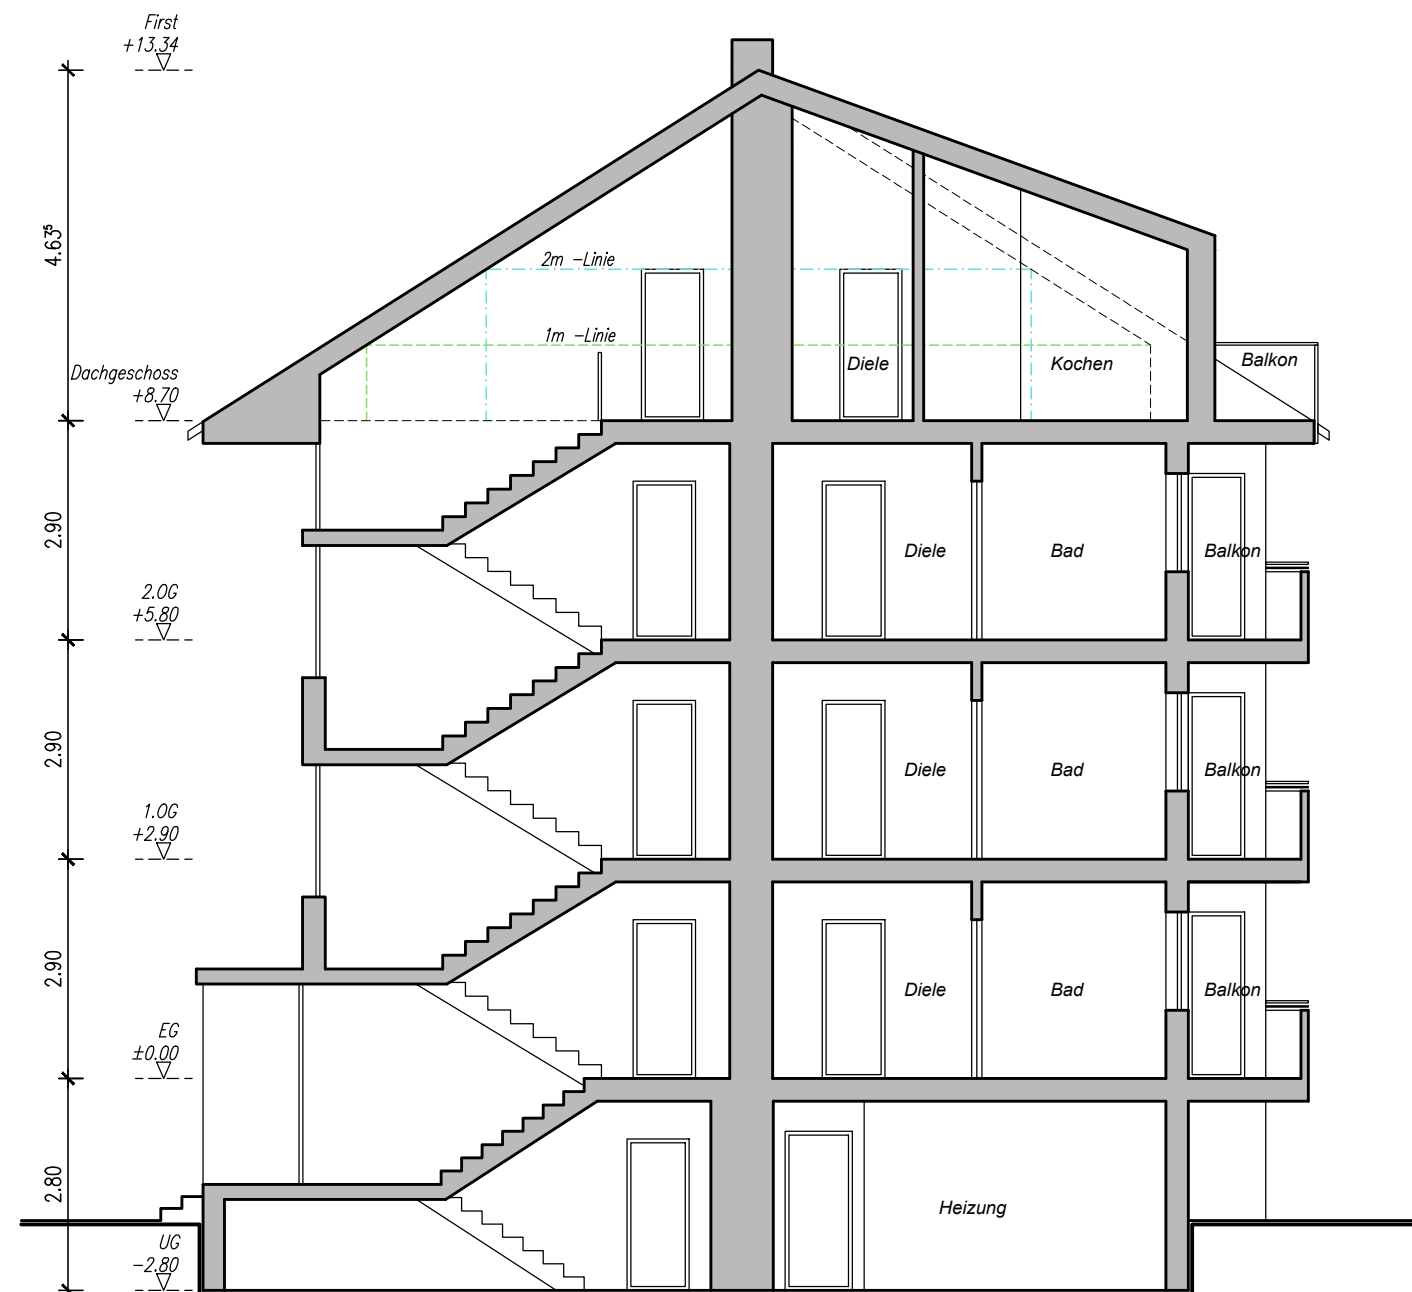

SCHNITT A-A

AUFMASS

SCHNITT

DATUM 17.09.2021	GEZ. M.Movahedi	GRÖSSE DIN A3	MASSTAB 1:100	NR. 10
BAUVORHABEN Bestandsaufnahme eines Mehrfamilienwohnhauses Taunusstraße 9 63526 Erlensee			ARCHITEKTUR STATIK BAUBETREUUNG	
BAUHERR TM Erlen Immobilienbesitz GmbH Blumenstraße 11 65189 Wiesbaden			ARCHITEKTURBÜRO FUHR HUMBOLDTSTRASSE 14a 65189 WIESBADEN TEL.: 0611 / 8808899 FAX.: 0611 / 8808898	