


Ansicht von Norden

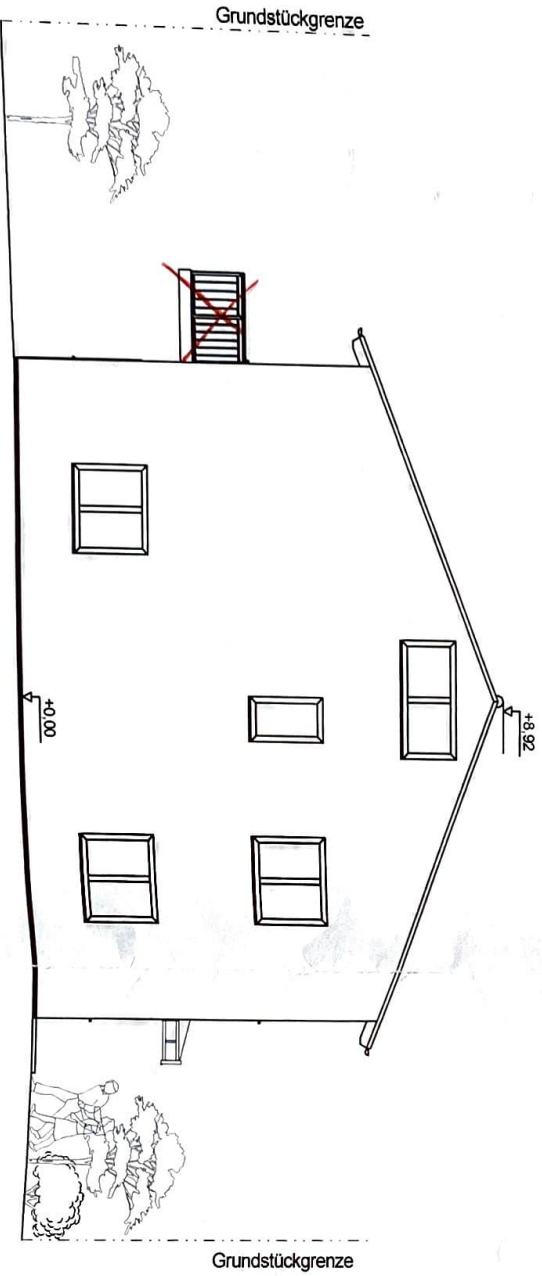

Ansicht von Osten

----- Vorhandenes Gelände
 _____ Geplantes Gelände

Projekt:
 Errichtung einer Lagerhalle
 mit Büro und Wohnung
 Flur 22, Flurstück 149/13
 37124 Rosdorf


Bauherrn:
 Anatoli Schick, Alexander Gebel
 Sünkelweg 7,
 37081 Göttingen

Planer:
 Dipl.-Ing. (FH) Alexander Michel
 Mittelstraße 7
 34393 Grebenstein


Bauteil: Ansichten von Norden und Osten

Maßstab: 1 : 100

Datum: 4. Februar 2013

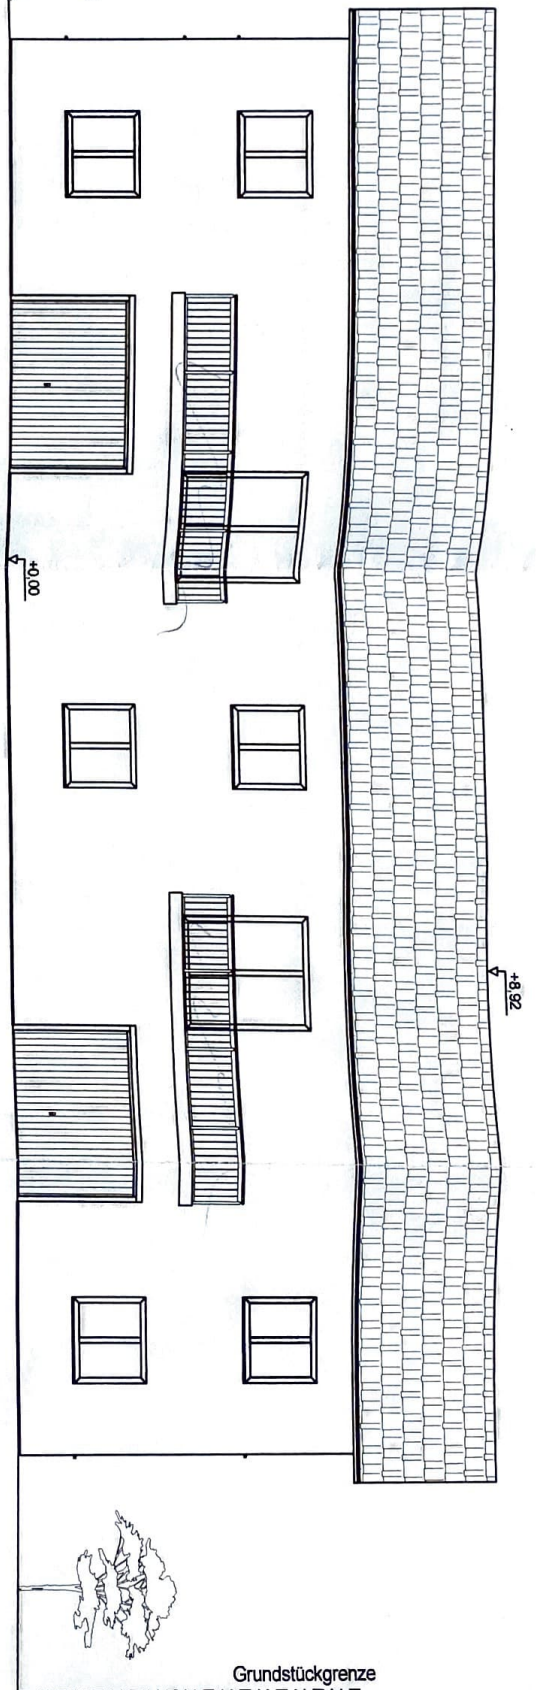

Ansicht von Süden

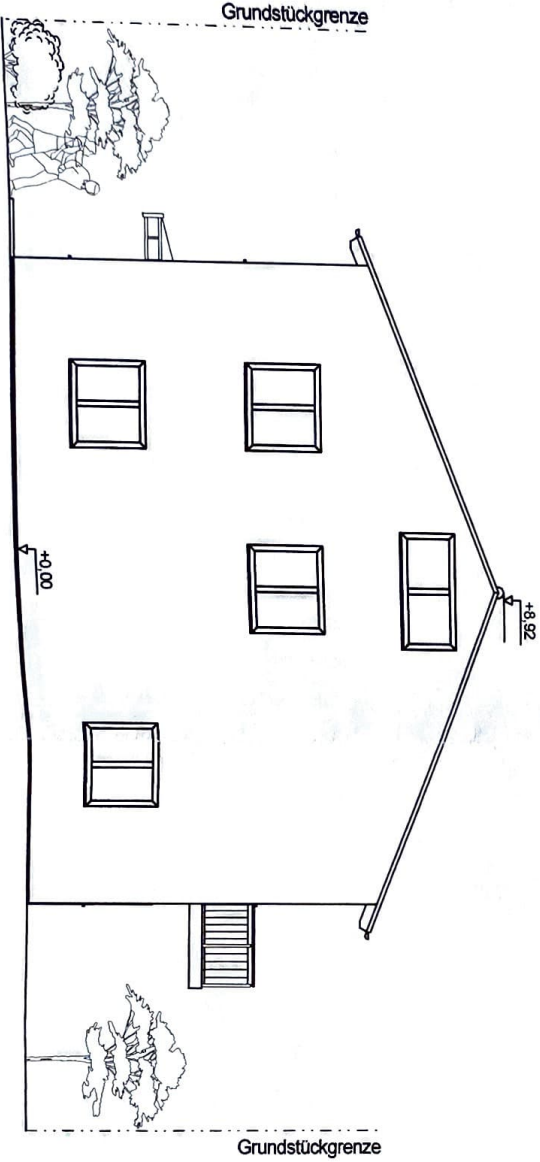

Ansicht von Westen

----- Vorhandenes Gelände
 ————— Geplantes Gelände

Projekt: Errichtung einer Lagerhalle mit Büro und Wohnung Flur 22, Flurstück 149/13 37124 Rosdorf

Bauleiter: Anatoli Schick, Alexander Gebel Suntelweg 7, 37081 Göttingen

Planer: Dipl.-Ing.(FH) Alexander Michel Mittelstraße 7 34393 Grebenstein

Bauteil: Ansichten von Süden und Westen
Maßstab: 1 : 100
Datum: 4 Februar 2013