


Wohnung WE 4A.04

Bezeichnung	Fläche nach DIN 277
Flur	9,25 m ²
Schlafen	15,27 m ²
Wohnen / Essen / Kochen	41,13 m ²
Bad	4,66 m ²
AR	2,40 m ²
Terrasse	7,50 m ²
Summe	80,21 m ²

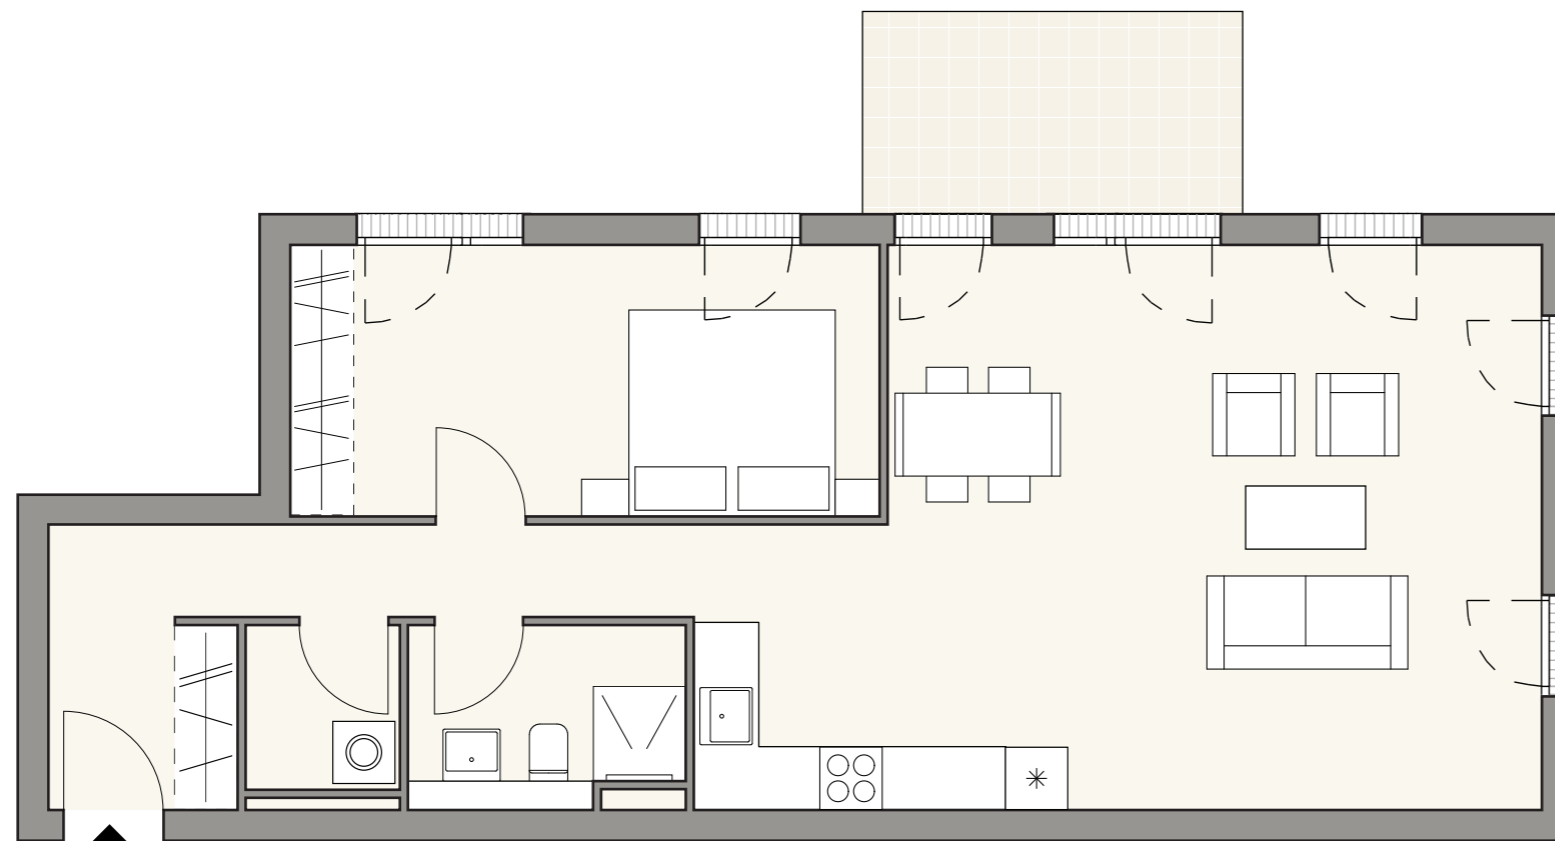

Maßstab 1:75

Alle Maße sind ca.-Maße (Fertigmaße). Papierformat Din A3. Die Pläne sind zur Maßentnahme nicht geeignet! Die m²-Angaben beziehen sich auf die Wohnfläche. In den Plänen dargestellte Einrichtungsgegenstände sind als Möblierungsvorschläge gedacht und gehören – mit Ausnahme der Sanitärgegenstände – nicht zum Leistungsumfang.