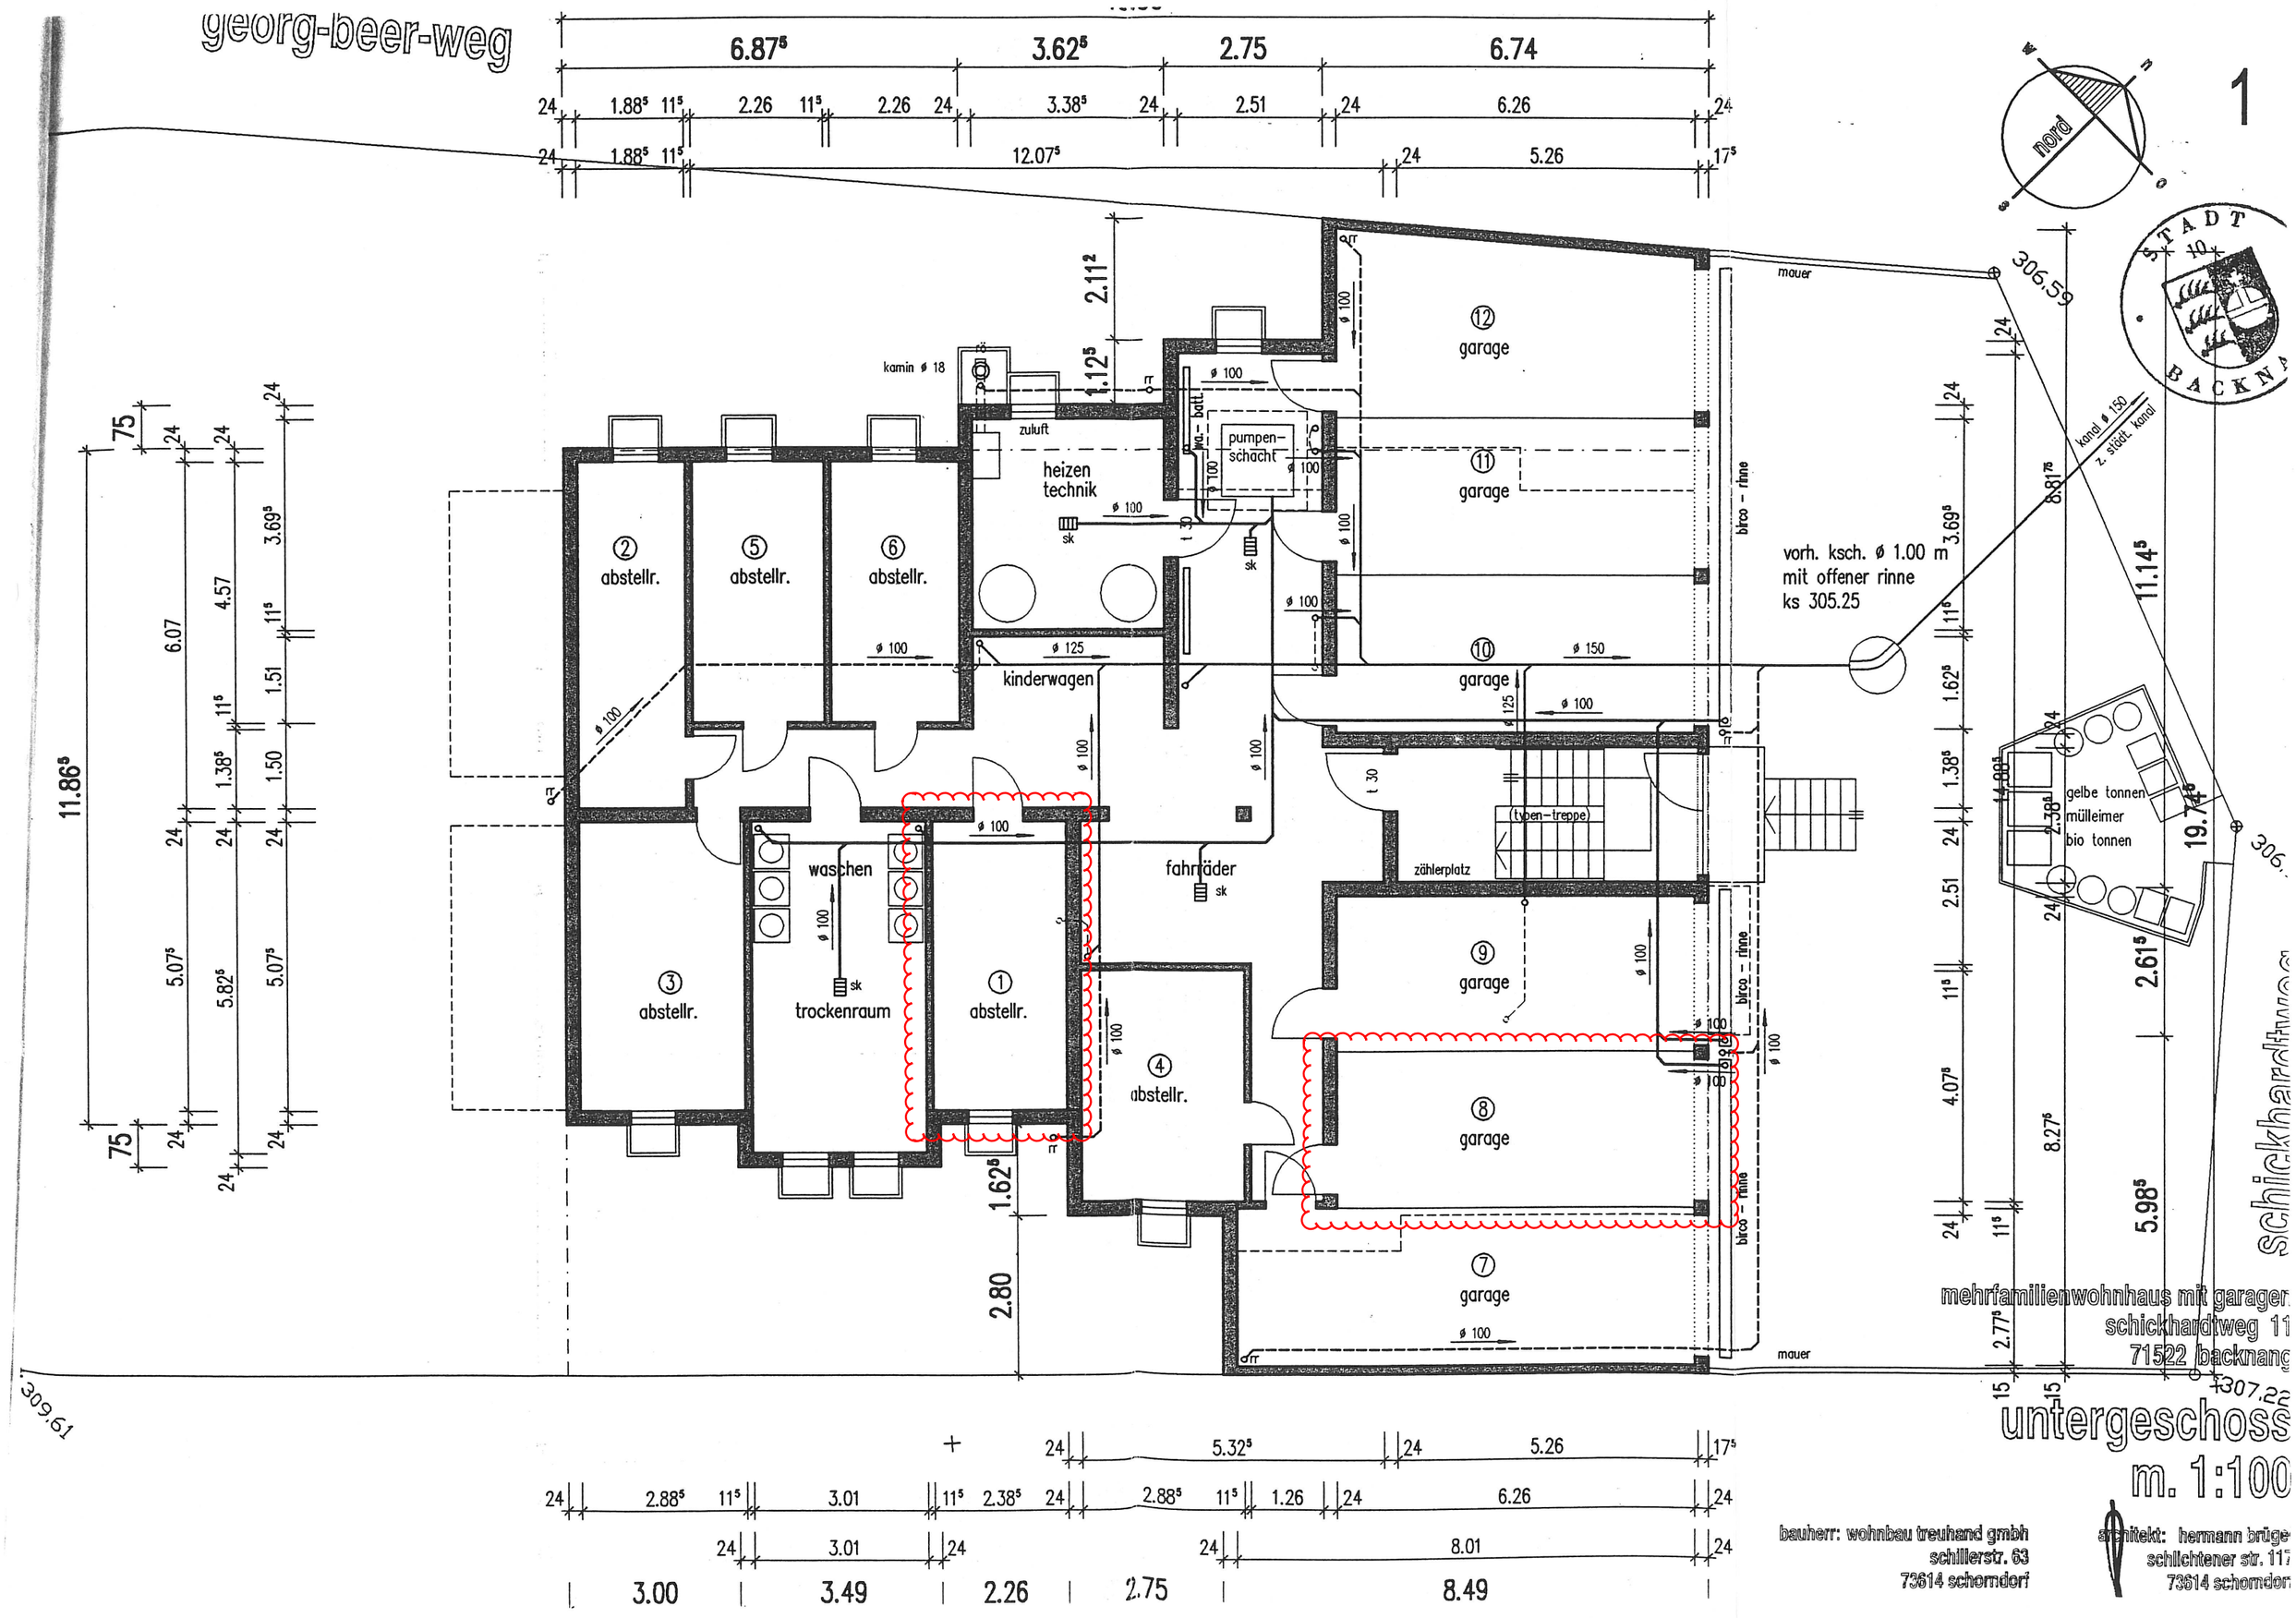

georg-beer-weg
1
nord
STADT BACKNA
6.87⁵
3.62⁵
2.75
6.74
12.07⁵
5.26
2.11²
1.12⁵
kamin ø 18
zuluft
heizen technik
pumpen-schacht
wa.-batt.
sk
② abstellr.
⑤ abstellr.
⑥ abstellr.
③ abstellr.
① abstellr.
④ abstellr.
⑫ garage
⑪ garage
⑩ garage
⑨ garage
⑧ garage
⑦ garage
kinderwagen
waschen
trockenraum
fahrräder
zählerplatz
(typen-treppe)
birco - rinne
mauer
vorh. ksch. ø 1.00 m
mit offener rinne
ks 305.25
kanal ø 150
z. städt. kanal
gelbe tonnen
mülleimer
bio tonnen
11.86⁵
6.07
4.57
3.69⁵
1.51
1.50
5.07⁵
5.82⁵
1.38⁵
1.62⁵
2.80
2.51
4.07⁵
8.27⁵
5.98⁵
2.61⁵
19.74⁵
11.14⁵
306.59
309.61
307.22
5.32⁵
2.88⁵
3.01
2.38⁵
1.26
8.01
3.00
3.49
2.26
2.75
8.49
mehrfamilienwohnhaus mit garagen
schickhardtweg 11
71522 backnang
untergeschoss
m. 1:100
bauherr: wohnbau treuhand gmbh
schillerstr. 63
73614 schorndorf
architekt: hermann brüge
schlichtener str. 117
73614 schorndorf