


Höhe 1130, dann
schräge Wände

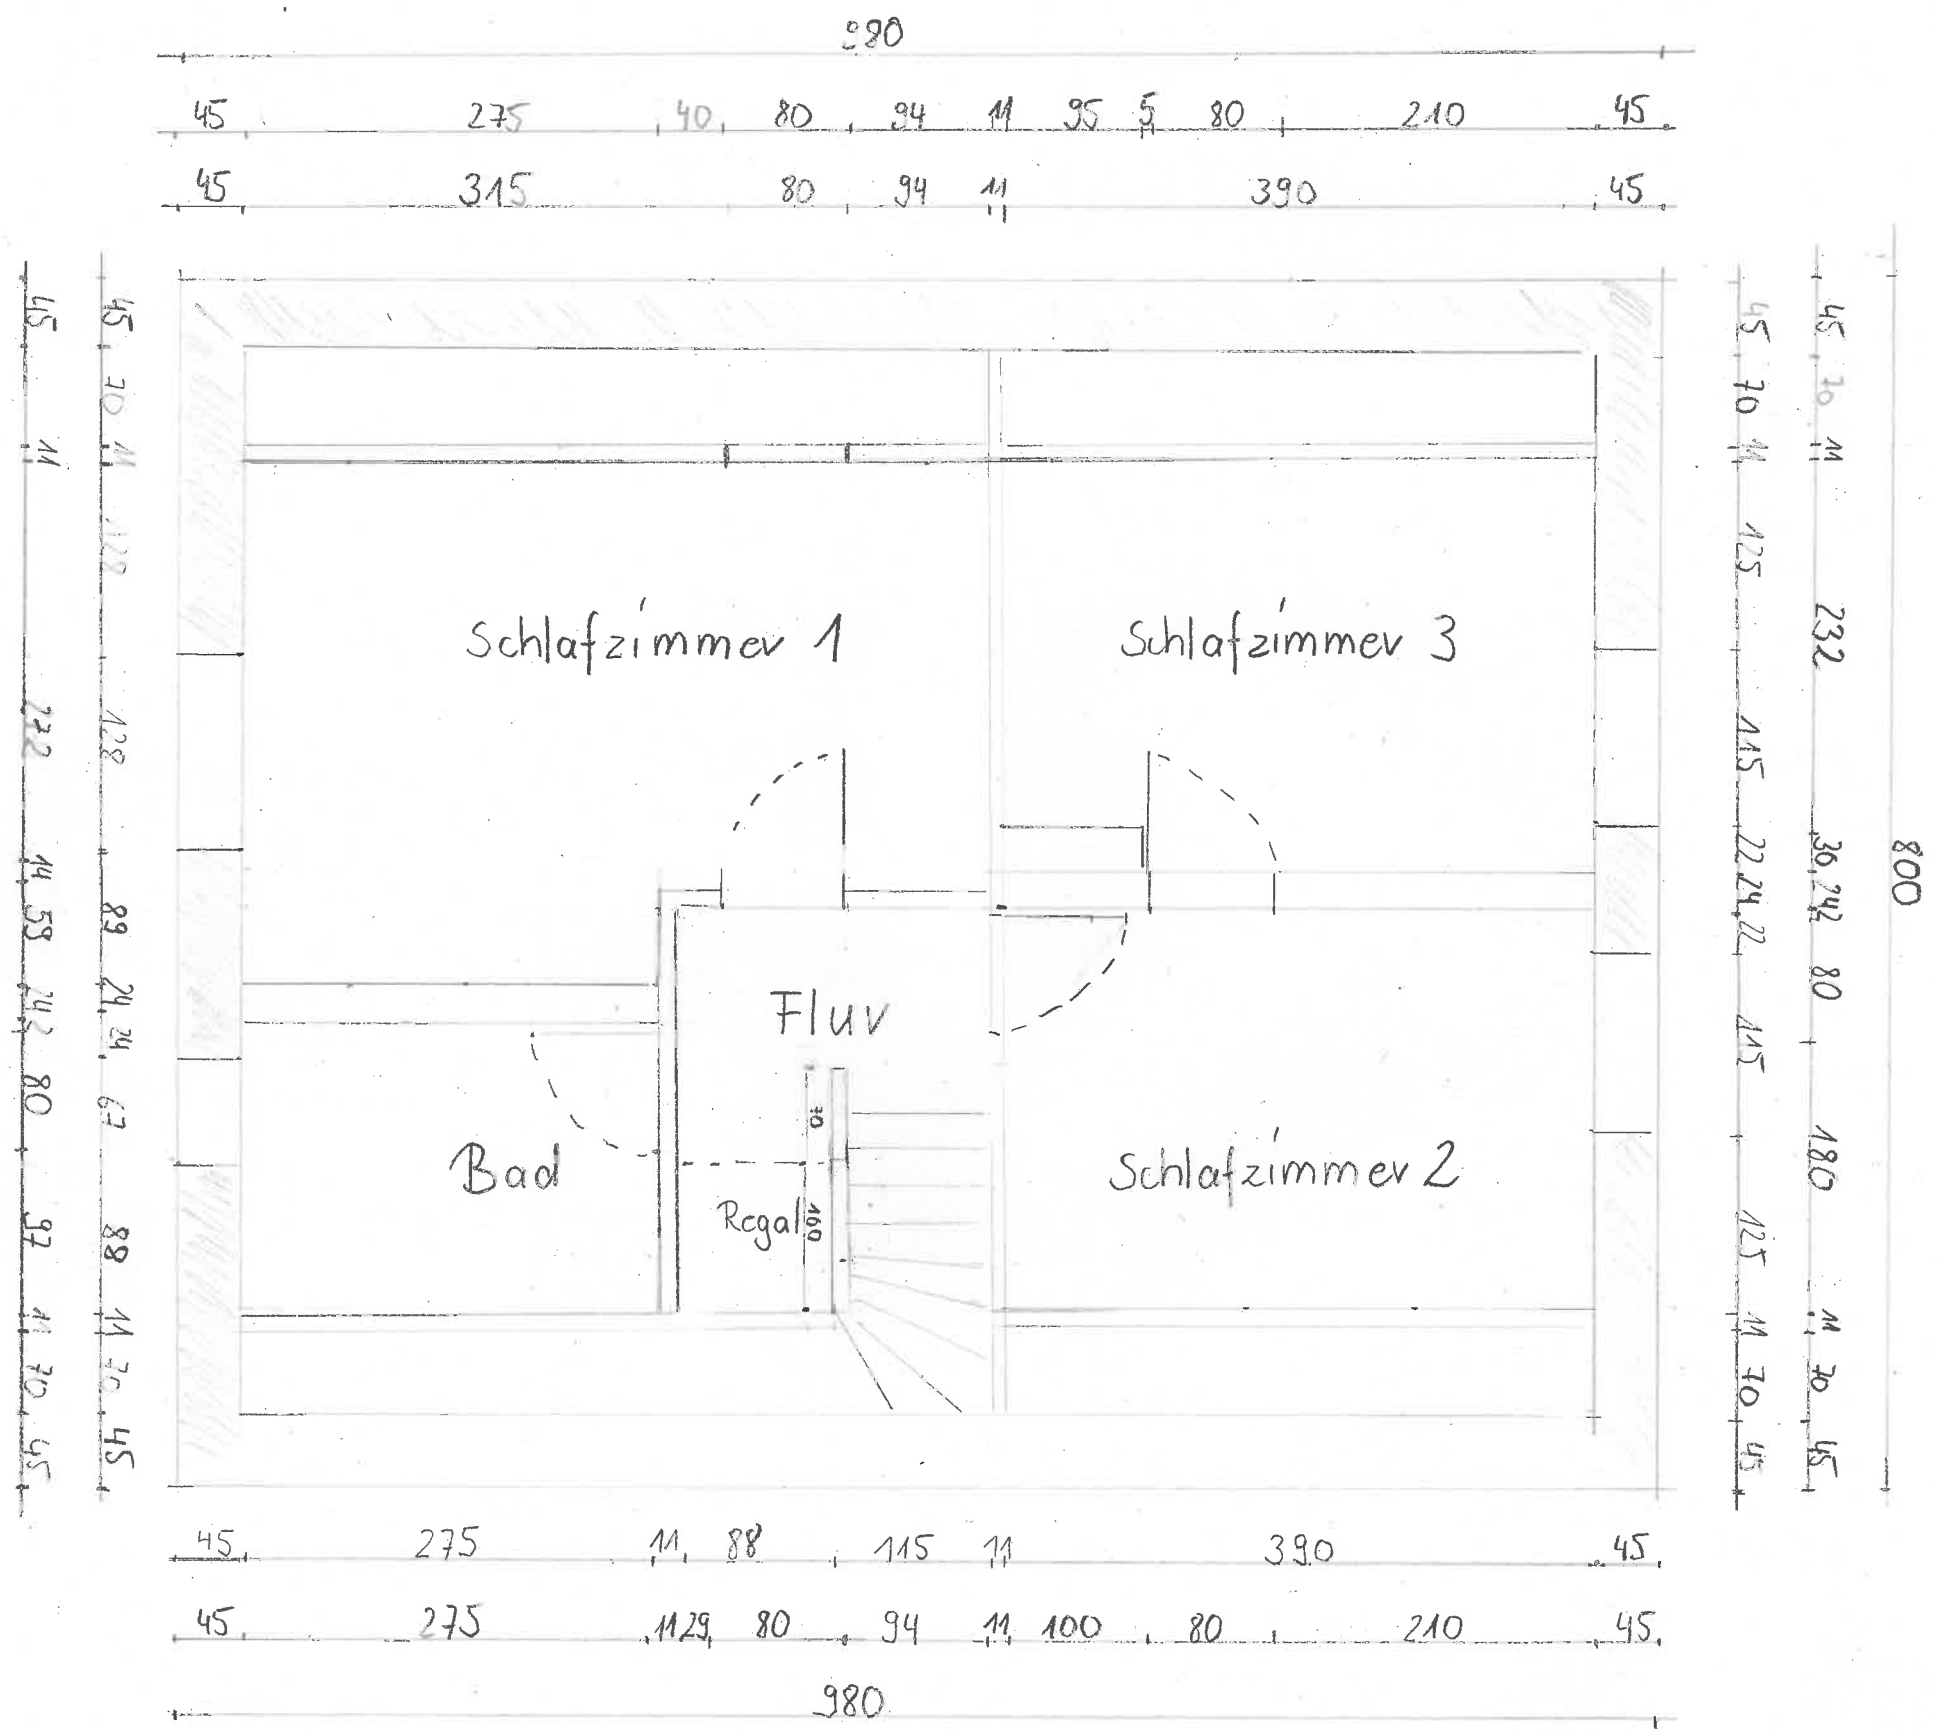

Einfamilienhaus
Dresdner Str. 6
09526 Olbeunhau

Obergeschoss

Maßstab 1:50